


L:\Projektit\2020\Sipoo\1510054630_Kiertoliittymien_katu-ja_rakennessuunnitelma\Suunn\1510054630_Uusi_Porvoontie_KL.dwg

Uusi Porvoontie

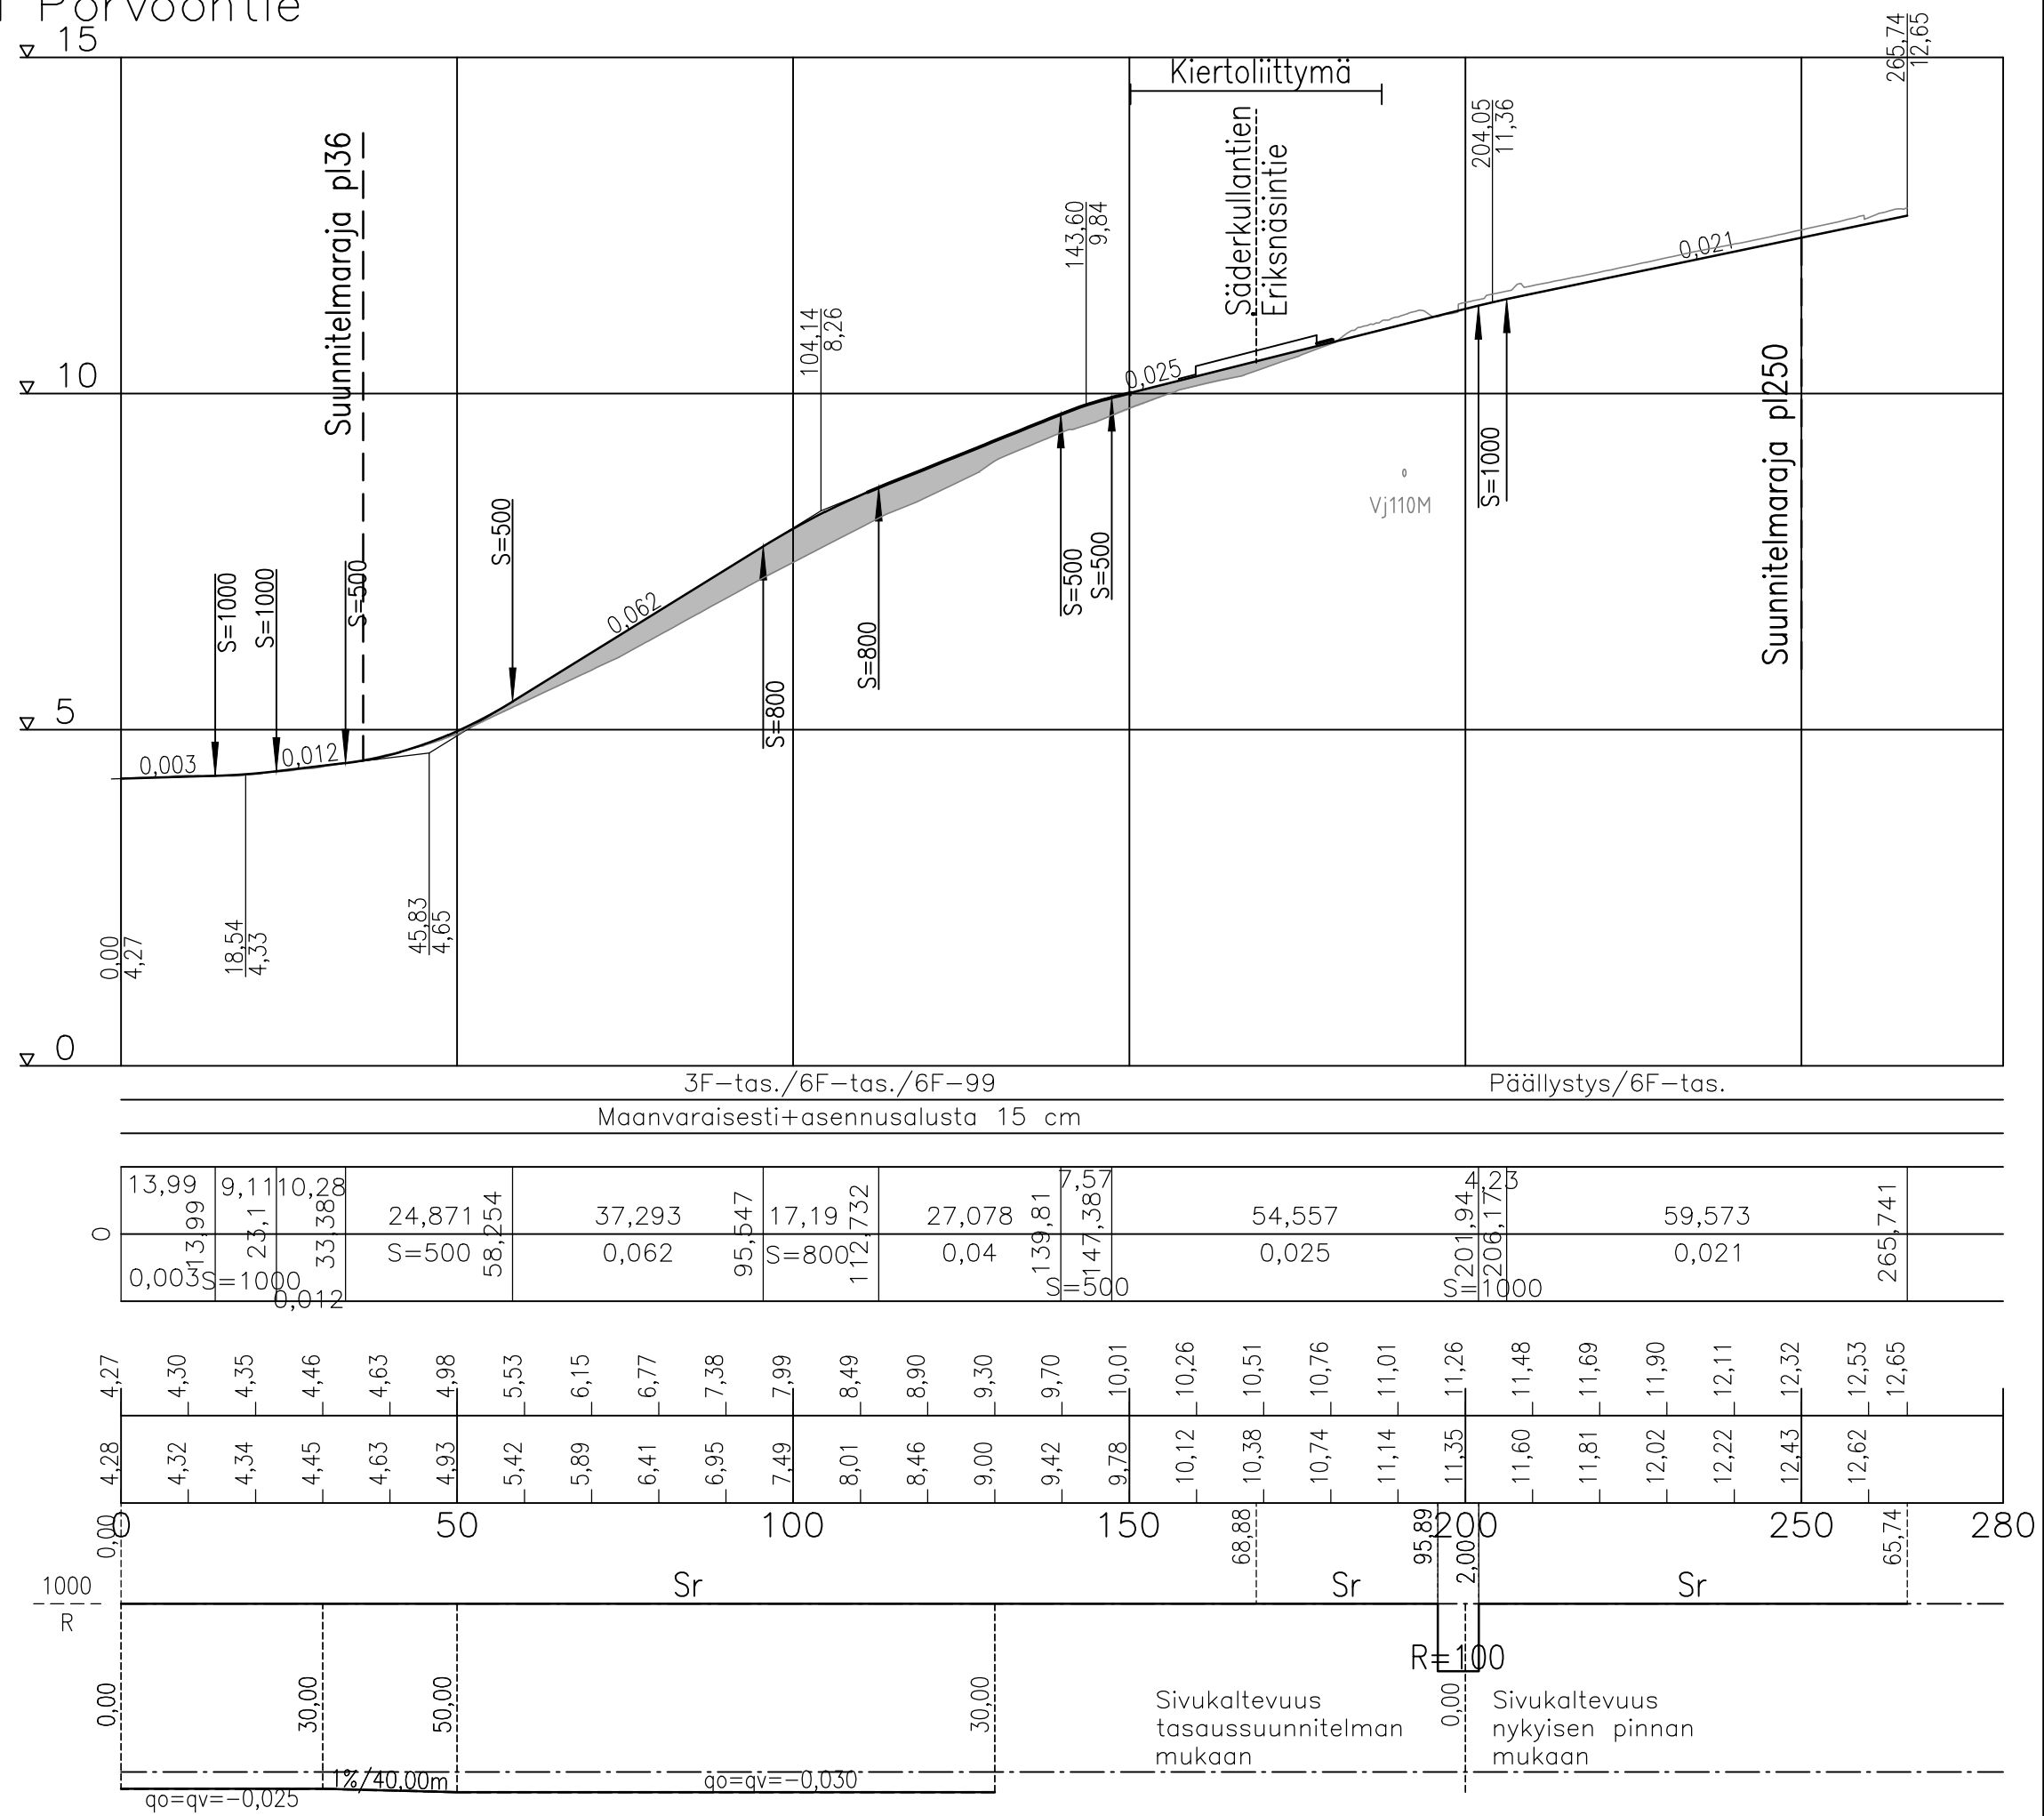

Päällysrakenne
Putkien perustamistapa
Kaivantokaltevuus/tuenta

0,00	18,54	45,83	104,14	143,60	204,05	265,74
4,27	4,33	4,65	8,26	9,84	11,36	12,65

Matka
Kaltevuus / pyöristyssäde

0	13,99	9,11	10,28	24,871	37,293	17,19	27,078	54,557	59,573	265,741
0,00	0,003	0,012	0,062	0,062	0,062	0,062	0,04	0,025	0,021	0,021

Tasausviivan korkeus

4,27	4,30	4,35	4,46	4,63	4,98	5,53	6,15	6,77	7,38	7,99	8,49	8,90	9,30	9,70	10,01	10,26	10,51	10,76	11,01	11,26	11,48	11,69	11,90	12,11	12,32	12,53	12,65
------	------	------	------	------	------	------	------	------	------	------	------	------	------	------	-------	-------	-------	-------	-------	-------	-------	-------	-------	-------	-------	-------	-------

Maanpinnan korkeus

4,28	4,32	4,34	4,45	4,63	4,93	5,42	5,89	6,41	6,95	7,49	8,01	8,46	9,00	9,42	9,78	10,12	10,38	10,74	11,14	11,35	11,60	11,81	12,02	12,22	12,43	12,62	12,65
------	------	------	------	------	------	------	------	------	------	------	------	------	------	------	------	-------	-------	-------	-------	-------	-------	-------	-------	-------	-------	-------	-------

Kaarevuus

0,00	30,00	50,00	30,00	68,88	95,89	200,00	65,74
------	-------	-------	-------	-------	-------	--------	-------

Ajoradan sivukaltevuus

0,00	30,00	50,00	30,00	68,88	95,89	200,00	65,74
------	-------	-------	-------	-------	-------	--------	-------

Koordinaatisto ja korkeusjärjestelmä	GK25/N2000
Korkeuskiintopiste	
Käytetyt monikulmiopisteet	

Merkki	Muutos	Pvm	Suunn.	Tark.
Hankkeen nimi				
Uusi Porvoontie - Söderkullantie Eriksnäsintie - kiertoliittymä				
Piirustuksen sisältö				
Uusi Porvoontie Pituusleikkaus				
RAMBOLL		Ramboll Laserkatu 8 53850 Lappeenranta puh. 020 755 611 ramboll.fi		SIPOO SIBBO
Pvm	Suunn.	Pvm		
5.2.2021	Kari Kiviranta Proj.pääll. Anu Kosonen			
Mittakaava			Piirustusno	
1:1000/1:100			54630-002	