


Kuivatusoja

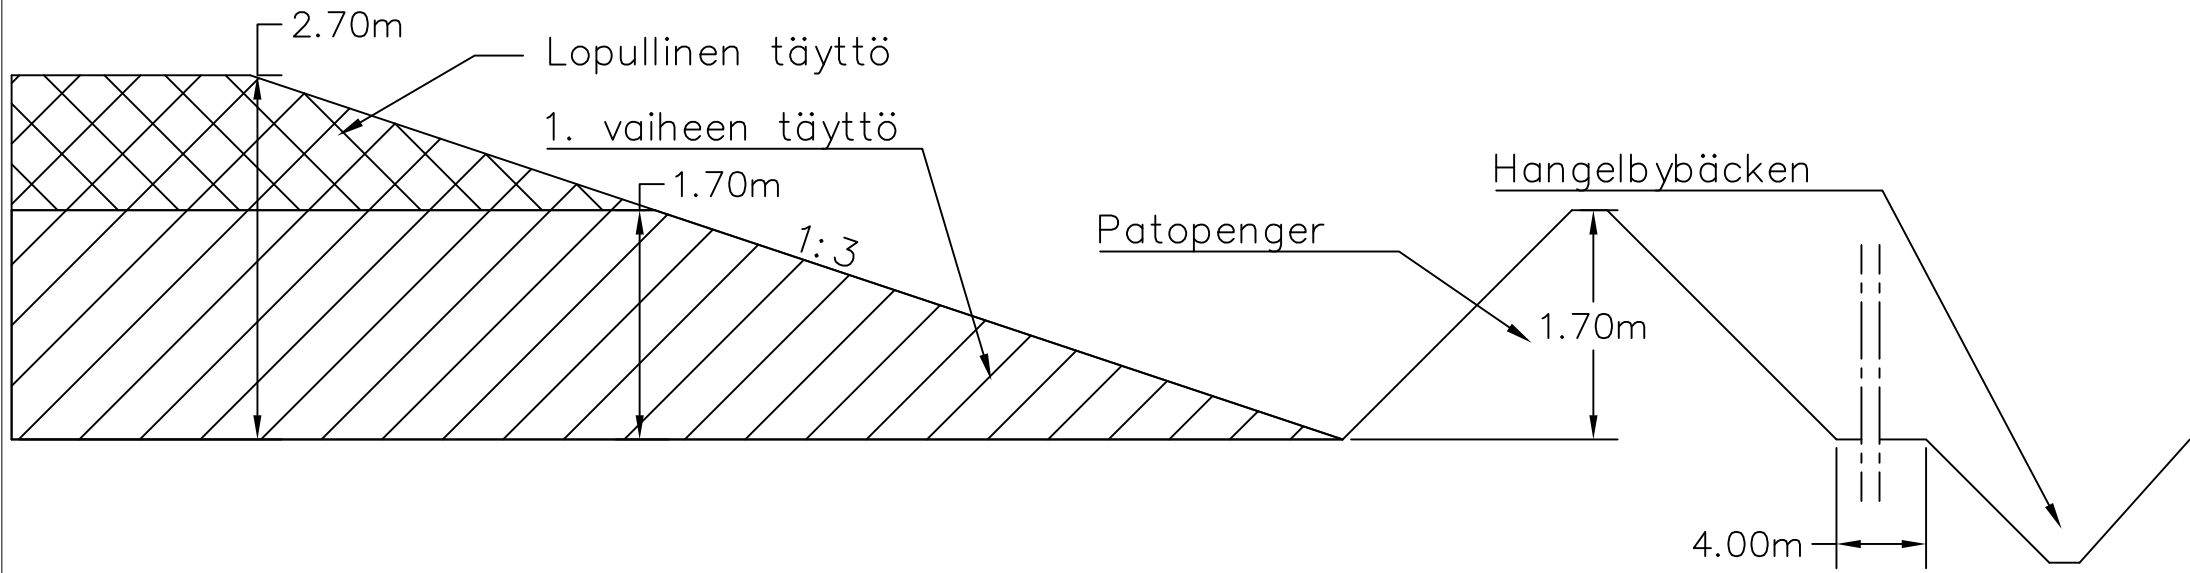

TILAAJA: Louhicon Oy		KOHDE: Sport Park Sipoo	
SUUNN. Ova	PÄIVÄYS 25.9.2020	 INGENIÖRITOIMISTO GRADIENTTI YHDISTYS OY	PIIRUSTUS: Periaatepiirros
HYV. KMB	MUUTOS		PIIRUSTUS NRO: 88620.11
		MITTAKAAVA: 1:50	

Ahjokatu 4A p. 050 4097475
15800 LAHTI info@gradientti.fi
www.gradientti.fi