


■ SJAJAINLILTAAN OHIJELLINEN UUSI RAKENNUSPAIKKA.  
Osajieskaavan edullisuusvyöhykelaustalon (ks. liite "Porhois-Paippenen osajieskaavan edullisuusvyöhykkeiden perustava mittosäädös") mukaisesti määritetty uusi rakennuspaikka. Rakennuspaikan toteutus edellyttää myönteisen suunnittelutarvapäätöksen.


— OHIJELLINEN AJOYHTEYS (kyläyhteisö/keususkunta)  
VÄGJELLINE KÖRFORBINDELSE (enskild väg/vägag)

TILL SITT LÄGE INSTRUKTIV NY BYGGPLATS.  
Läge för en på basis av bygghälsobehovsplanering (se bilaga "Det på bygghälsobehovsplaneringen baserade dimensioneringssystemet / delgenerallänen för Norra Paipis") bestämd ny byggsplats. Byggsplatsens realisering förutsätter ett positivt planeringsbehovsbeslut.

■ OLEVA RAKENNUSPAIKKA  
BEFINTLIG BYGGPLATS.

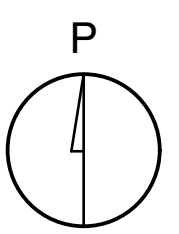

Koordinaattijärjestelmä  
GK25  
Korkeusjärjestelmä  
N2000

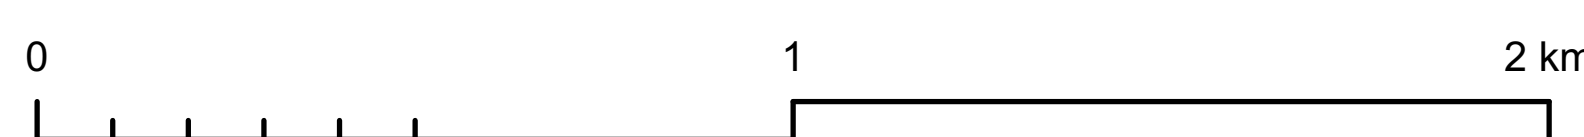

	<b>SIPPOON KUNTA</b> <b>SIBBO KOMMUN</b>	Kehitys- ja kaavoituskeskus Urecksings- och planeringsenheten	Numero / Nummer <b>026</b>
	G26 PCHJÖS-PAIPPENEN OSAJIESKAAVA - G26 DELGENERALPLAN FÖR NORRA PAIPIS	CHUJELLINEN RAKENNUSPAIKKOJEN SJAJAINLILTAAN JA LITTYMÄN RAKEN- TILJÄGGE INSTRUKTIV BYGGPLATSEN SAMT TÄNKBARA VÄGANLÖSNINGAR	Päivälyks / Datum <b>24.3.2021</b>
Kaavan laatija / Planens utarbetare <b>A-KONSULTIT</b> arkkiitehtitoimisto			