



Salaojat vasen oikea

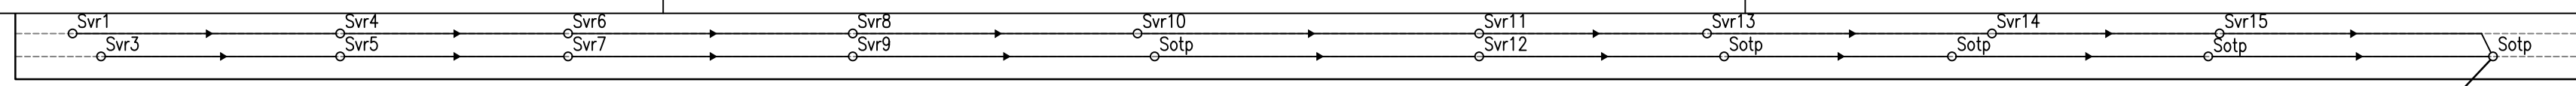

Salaoja puretaan Urheilutien sivujoaan

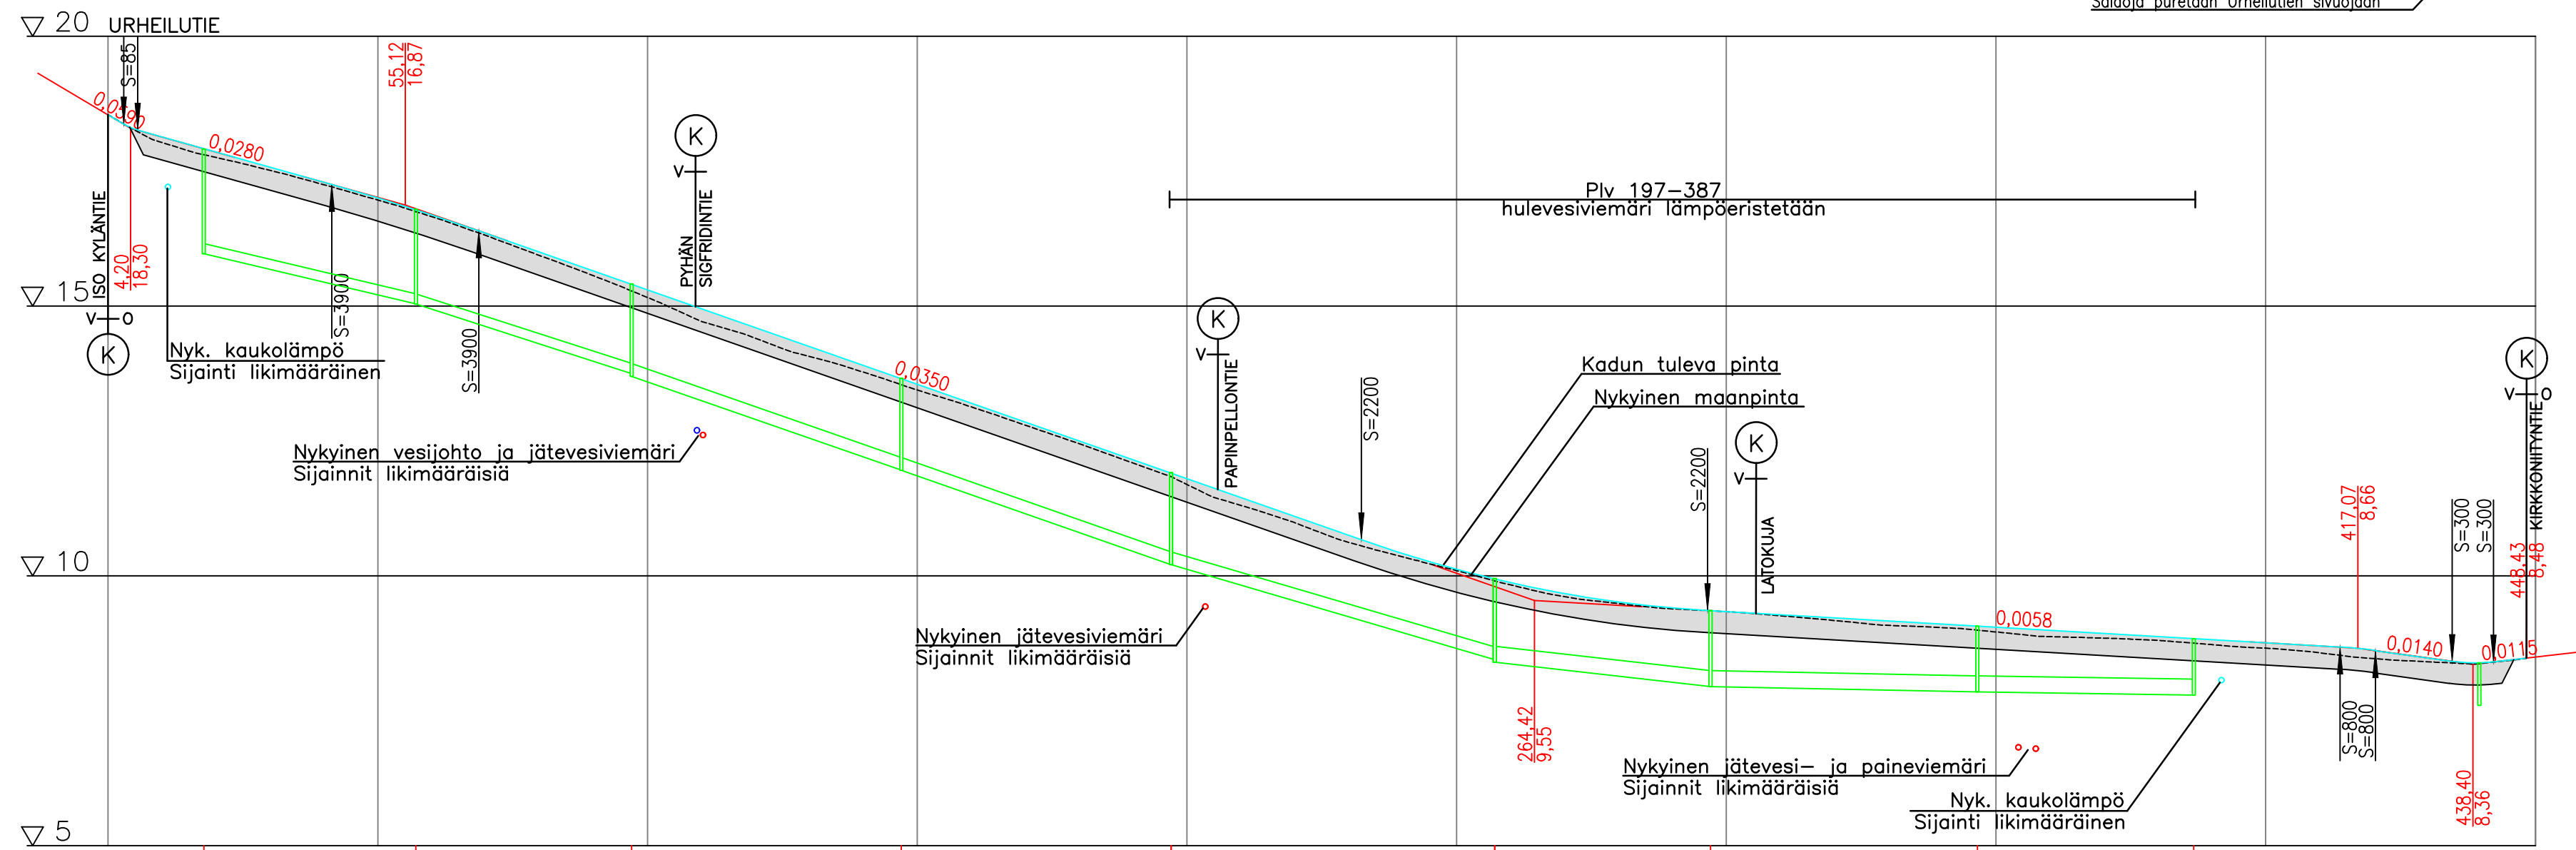


Hulevesiviemäri, sisäpohjan korkeus  
Putken mitat ja laatu  
Paalu, kaivoväli ja kaltevuus  
Päällysrakenne  
Putkien/rumpujen perustamistapa  
Kaivantokaltevuus/tuenta

Putken mitat ja laatu	Paalu, kaivoväli ja kaltevuus	Päällysrakenne	Putkien/rumpujen perustamistapa	Kaivantokaltevuus/tuenta
1597	17.8	G-410 (sekoitusjyrsintä)		
200 PVC SN8	39.27/0.024	Murskearina 350mm + asennusalusta murskeesta 150mm. Kaivannot vuorataan suodatinkankaalla KL N2.		
1504	57.1			
200 PVC SN8	40.00/0.032			
1375	97.1			
250 PVC SN8	50.00/0.035			
1196	147.1			
250 PVC SN8	50.00/0.035			
1021	197.1			
250 PVC SN8	60.00/0.029			
876	257.1			
315 PVC SN8	40.01/0.011			
795	297.1			
315 PVC SN8	49.48/0.002			
785	346.5			
315 PVC SN8	39.07/0.002			
779	386.7			


Matka  
Kaltevuus / pyörityssäde

2,902	35,994	27,259	163,591	64,193	117,265	0,413,793	0,559,420,352	0,413,34,577	0,644,2,226	0,644,8,426
-0,059	-0,028		-0,035		-0,006	S=800	S=300			
S=3900										

Tasausviivan korkeus  
Maanpinnan korkeus  
Kaarevuus  
Ajoradan sivukaltevuus

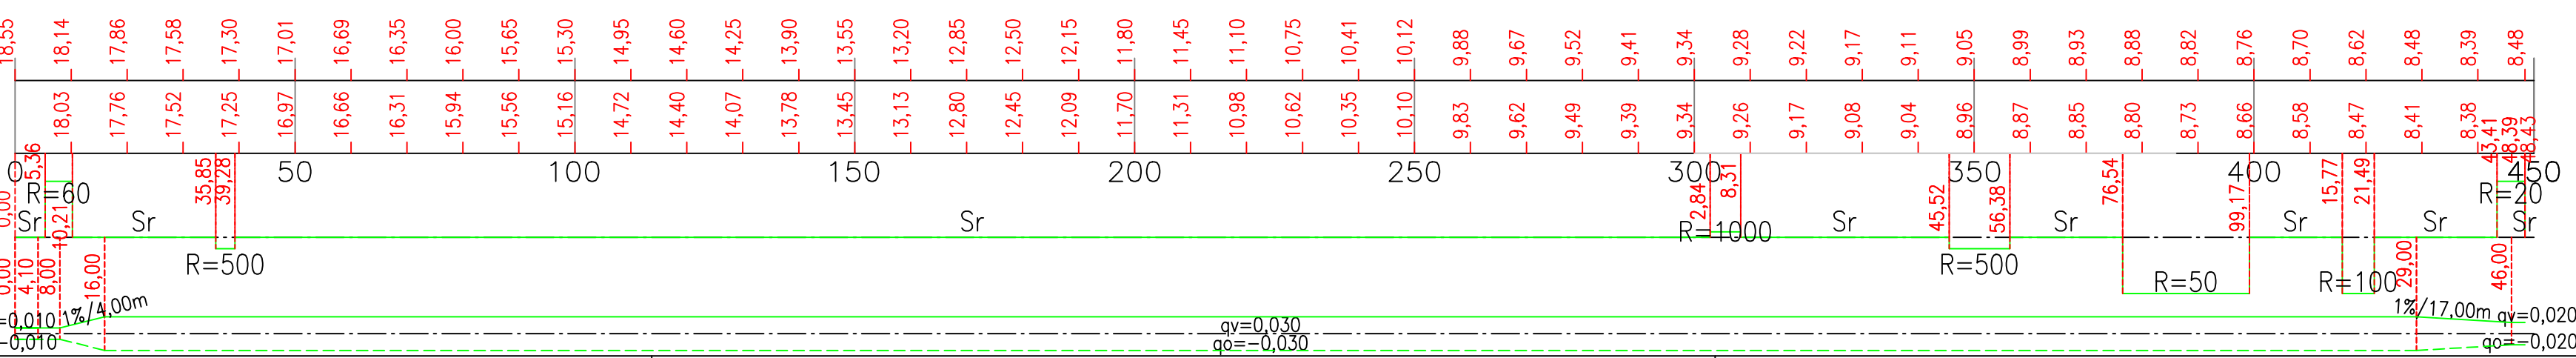

POIKKILEIKKAUS URHEILUTIE 6.25/6.0 AB  
JA JK+PP- VÄYLÄ 3.25/3.0 AB  
SANEERAUSRAKENNE

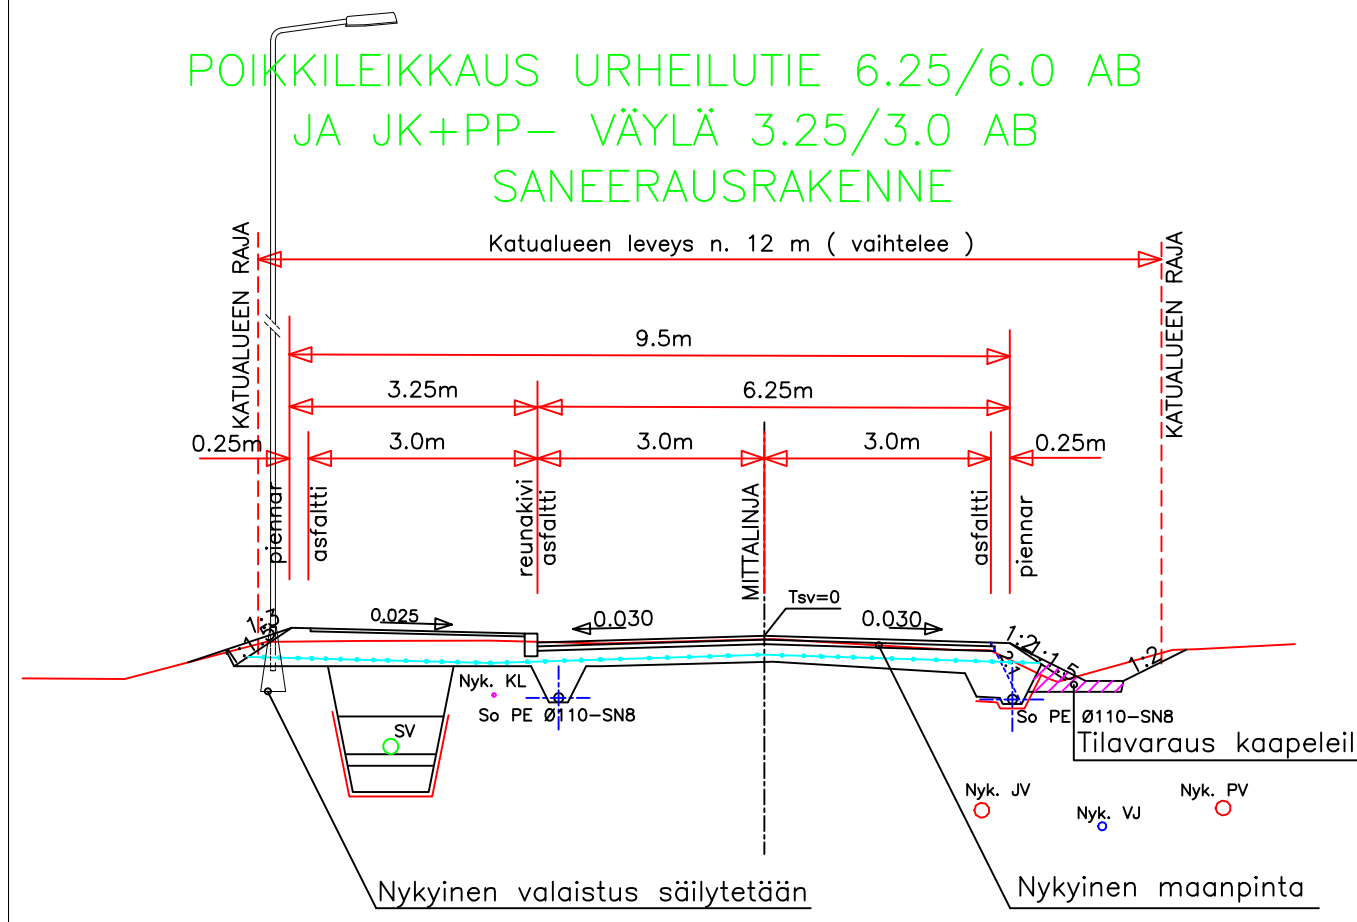

Tunnus	Lukumäärä	Muutos	Suunn.	Tark.	Päiväys

Kaup./osa/Kylä	Korttel/Tila	Toimitt/Rno	Viranomaisen merkintöjä
Rakennustunnus	Korkeus- ja koord. järjestelmä		
Rakennustoimenpide	Piirustuslaji		Juokseva no
Rakennuskohteen nimi ja osoite	Piirustuksen sisältö		Mittakaavat
SIPOO, NIKKILÄN ALUEEN KATUJEN SANEERAUS, KATUSUUNNITELMA	PITUUSLEIKKAUS		1:1000 / 1:100
	TYYPPIPOIKKILEIKKAUS		1:100 / 1:20
SIPOON KUNTA	URHEILUTIE		
<b>SITOWISE</b>	Kauppakatu 28 70110 Kuopio 020 747 6000 www.sitowise.com	Suunn.ala	Työnumero
Suunnittelija	Tarkastaja	Piir.no	Muutos
Annina Kaatrasalo	Antti Elomaa	TKA	KAU46091-102
Piirtäjä	Vast.suun/Hyväksyjä	Tiedosto	
		Katusuunnitelmakartta.dwg	
		Päiväys	
		31.01.2022	