


Kaavaselostuksen liitekartta Bilagskarta till planbeskrivningen

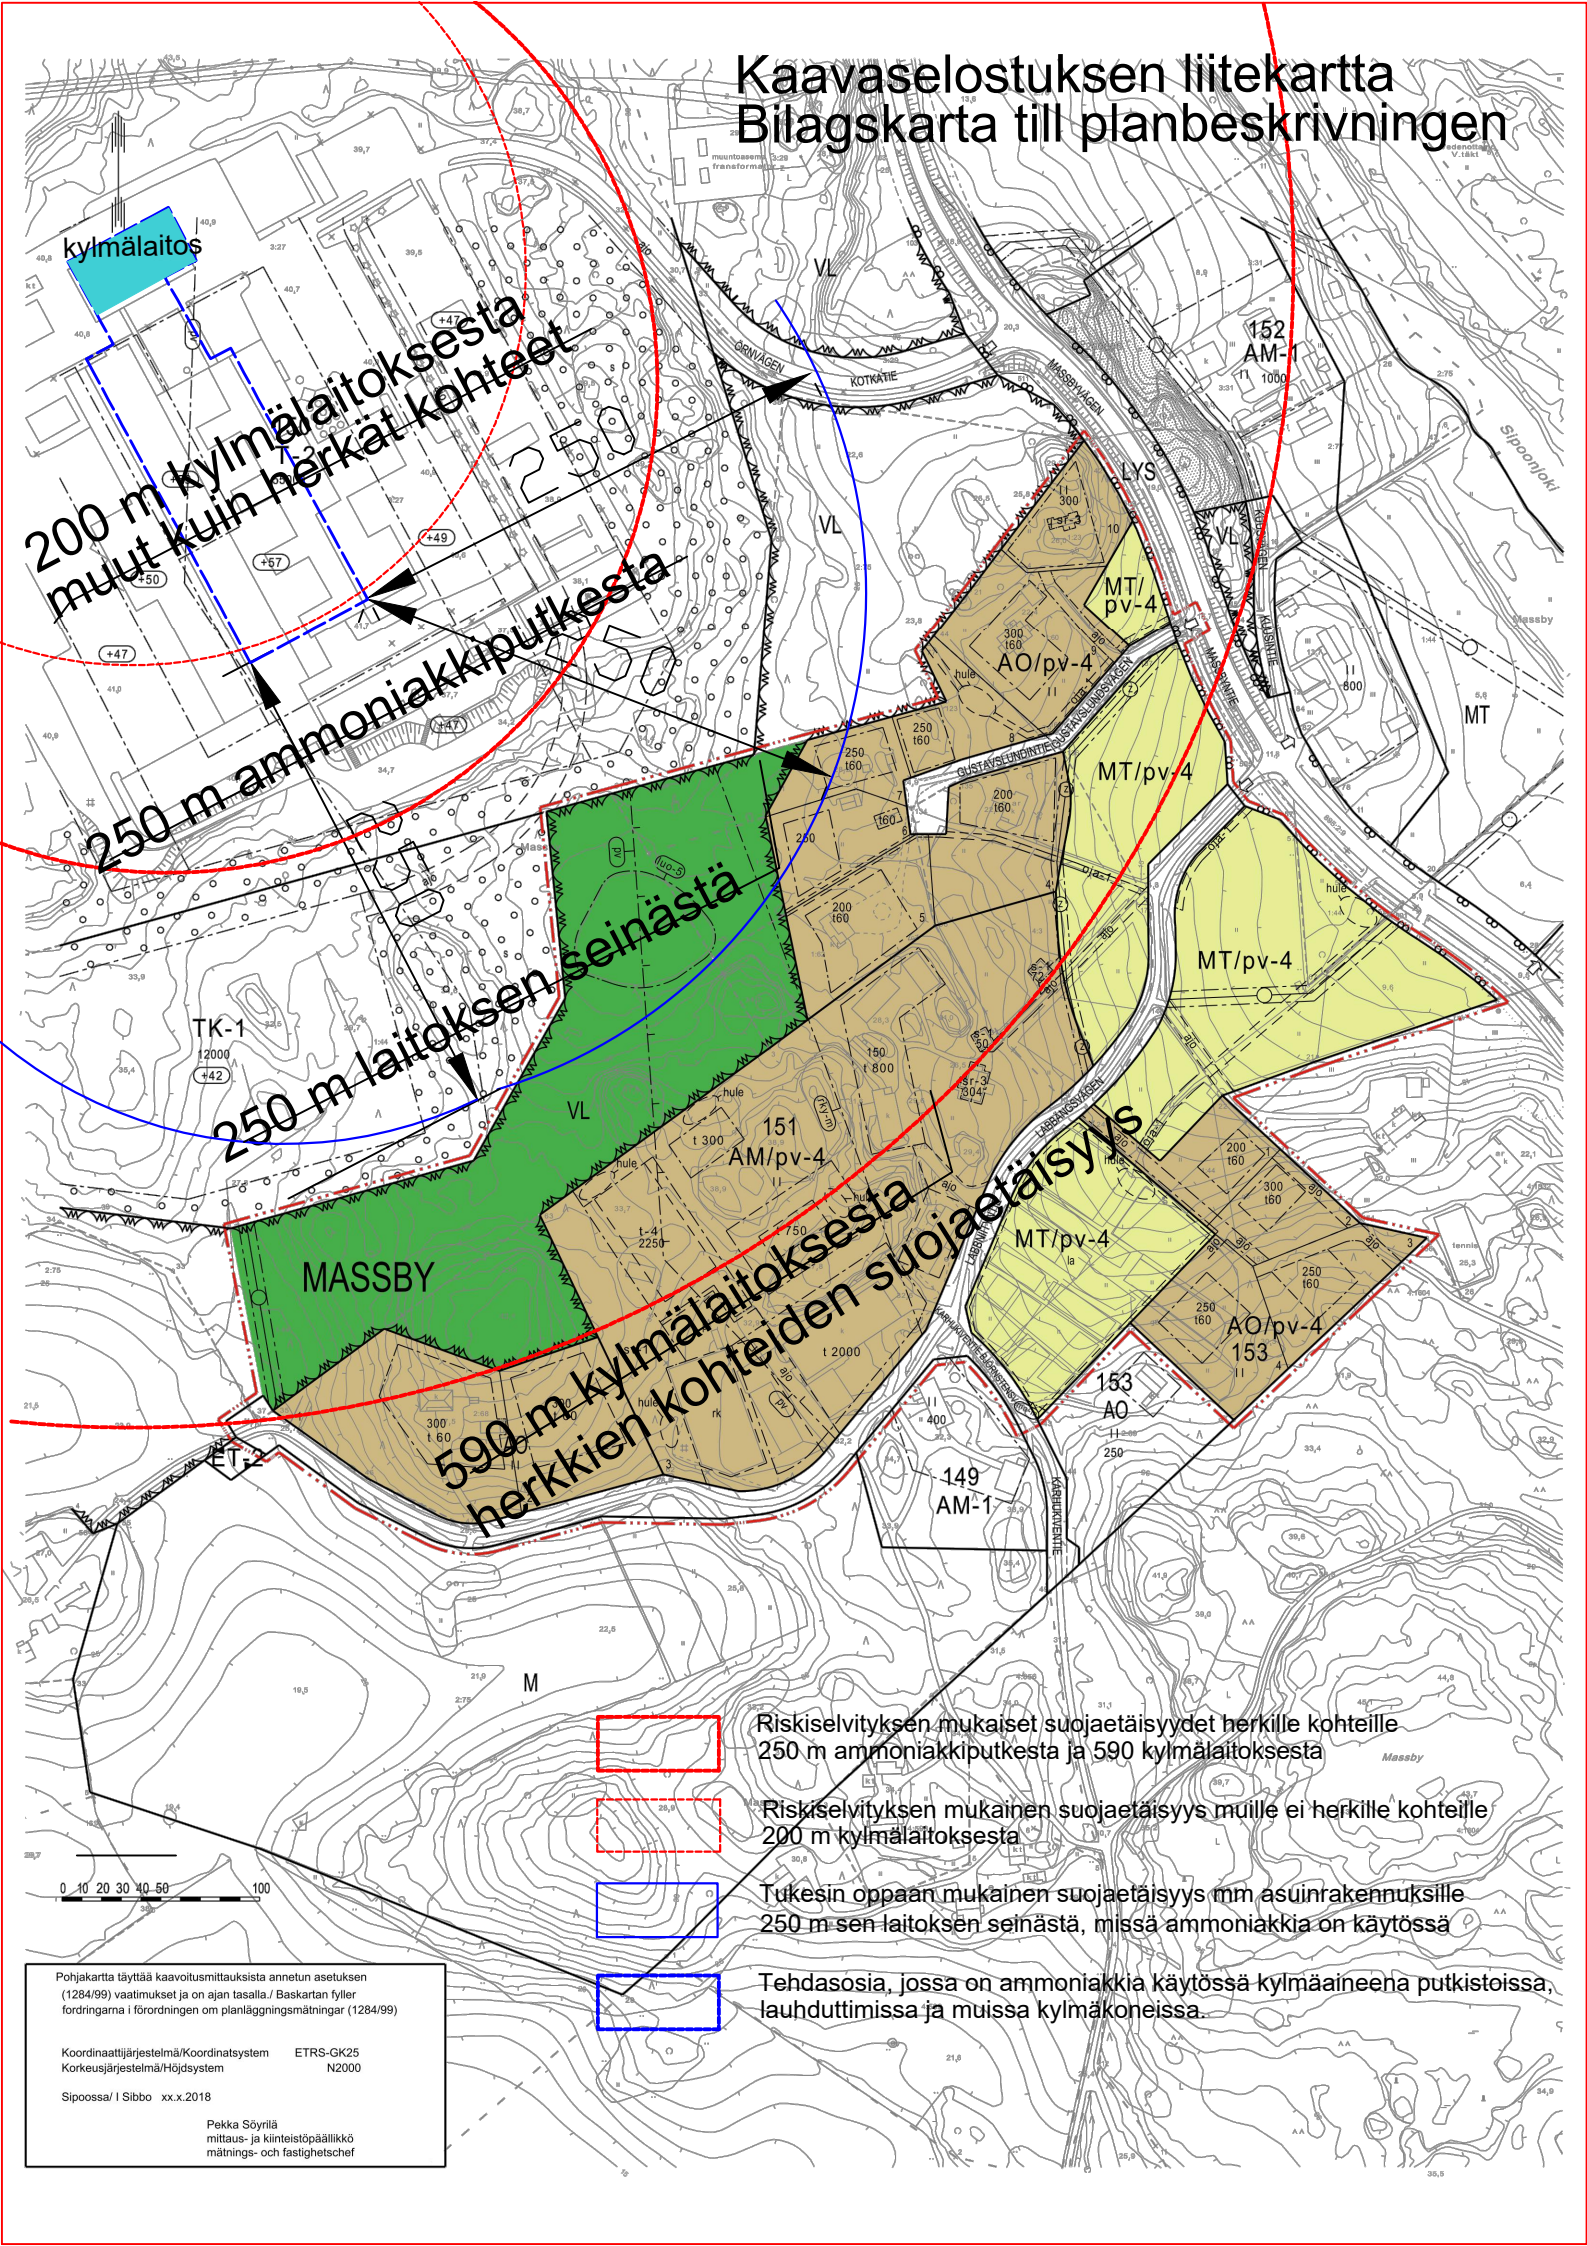

kylmälaitos

200 m kylmälaitoksesta
muut kuin herkätkohteet

250 m ammoniakkiputkesta

250 m laitoksen seinästä

590 m kylmälaitoksesta
herkkien kohteiden suojaetäisyys

Riskiselvityksen mukaiset suojaetäisyydet herkille kohteille
250 m ammoniakkiputkesta ja 590 kylmälaitoksesta

Riskiselvityksen mukainen suojaetäisyys muille ei herkille kohteille
200 m kylmälaitoksesta

Tukesin oppaan mukainen suojaetäisyys mm asuinrakennuksille
250 m sen laitoksen seinästä, missä ammoniakkia on käytössä

Tehdasosia, jossa on ammoniakkia käytössä kylmäaineena putkistoissa,
lauhuttimissa ja muissa kylmäkoneissa.

Pohjakartta täyttää kaavoitusmittauksista annetun asetuksen (1284/99) vaatimukset ja on ajan tasalla / Baskartan fyller fordringarna i förordningen om planläggningsmätningar (1284/99)

Koordinaattijärjestelmä/Koordinatsystem ETRS-GK25
Korkeusjärjestelmä/Höjdsystem N2000

Sipoossa / Sibbo xx.x.2018

Pekka Söyriä
mittaus- ja kiinteistöpäällikkö
mättnings- och fastighetschef