


POIKKILEIKKAUS, PAPIPELLONTIE 5.0/4.5 AB SANEERAUSRAKENNE

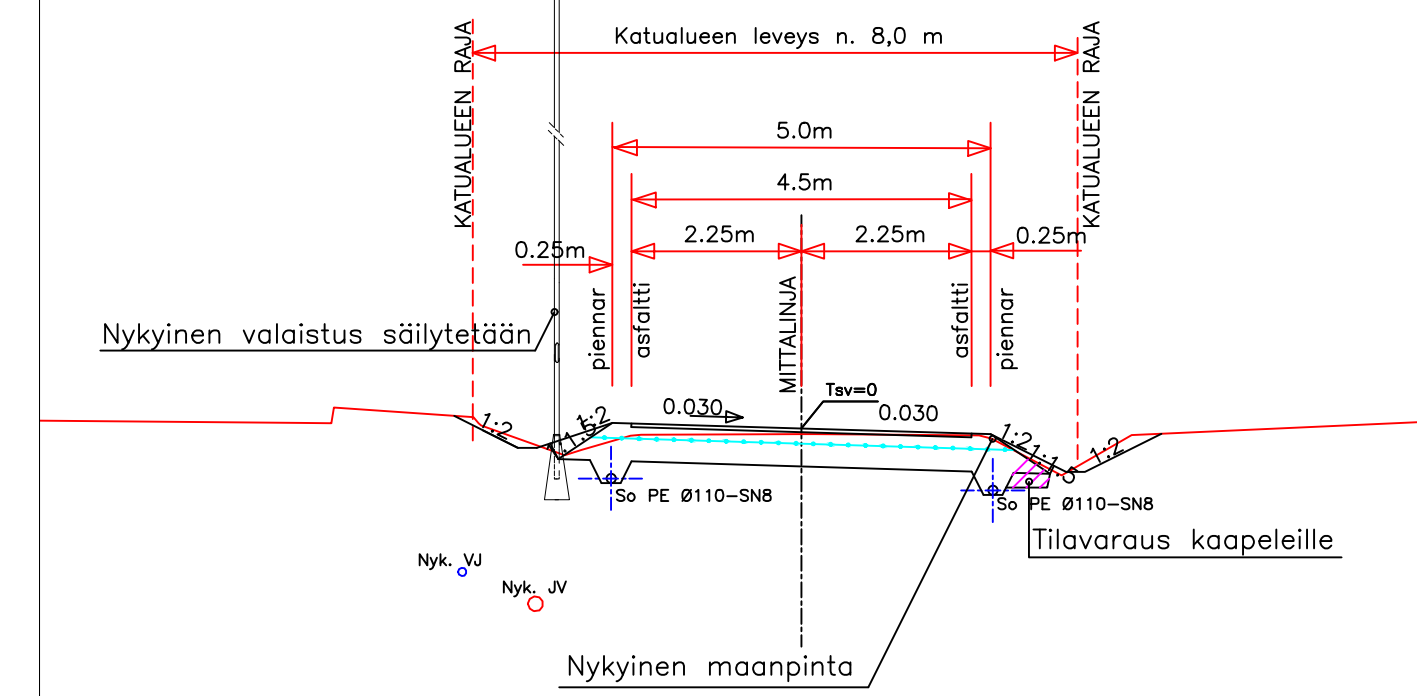

| Tunnus | Lukumäärä | Muutos | Suunn. | Tark. | Päiväys |
|--------|-----------|--------|--------|-------|---------|
|        |           |        |        |       |         |

|   |   |                           |                         |
|---|---|---------------------------|-------------------------|
| Kaup./osa/Kylä  | Korttel/Tila  | Toimitt/Rno               | Viranomaisen merkintöjä |
| Rakennustunnus  | Korkeus- ja koord. järjestelmä                                    | N2000 ETRS-GK25           |                         |
| Rakennustoimenpide  | Piirustuslaji   | Juokseva no               |                         |
| Rakennuskohteen nimi ja osoite                            | Piirustuksen sisältö  | Mittakaavat               |                         |
| SIPOO, NIKKILÄN ALUEEN KATUJEN SANEERAUS, KATUSUUNNITELMA | PITUUSLEIKKAUS  | 1:1000 / 1:100            |                         |
|   | TYYPPIPOIKKILEIKKAUS  | 1:100 / 1:20              |                         |
|   | PAPIPELLONTIE   |                           |                         |
| SIPOON KUNTA  | Suunn.ala   | Työnumero                 | Piir.no                 |
|   |   |                           | Muutos                  |
| <b>SITOWISE</b>   | Kauppakatu 28<br>70110 Kuopio<br>020 747 6000<br>www.sitowise.com | TKA                       | KAU46091-103            |
| Suunnittelija   | Tarkastaja  | Tiedosto                  |                         |
| Annina Kaatrasalo   |   | Katusuunnitelmakartta.dwg |                         |
| Piirtäjä  | Vast.suun./hyväksyjä  | Päiväys                   |                         |
|   | Antti Elomaa  | 31.01.2022                |                         |