




Tyypipoikkileikkaus, plv 0-75 ja 100-135  
(rakennetyyppi A)

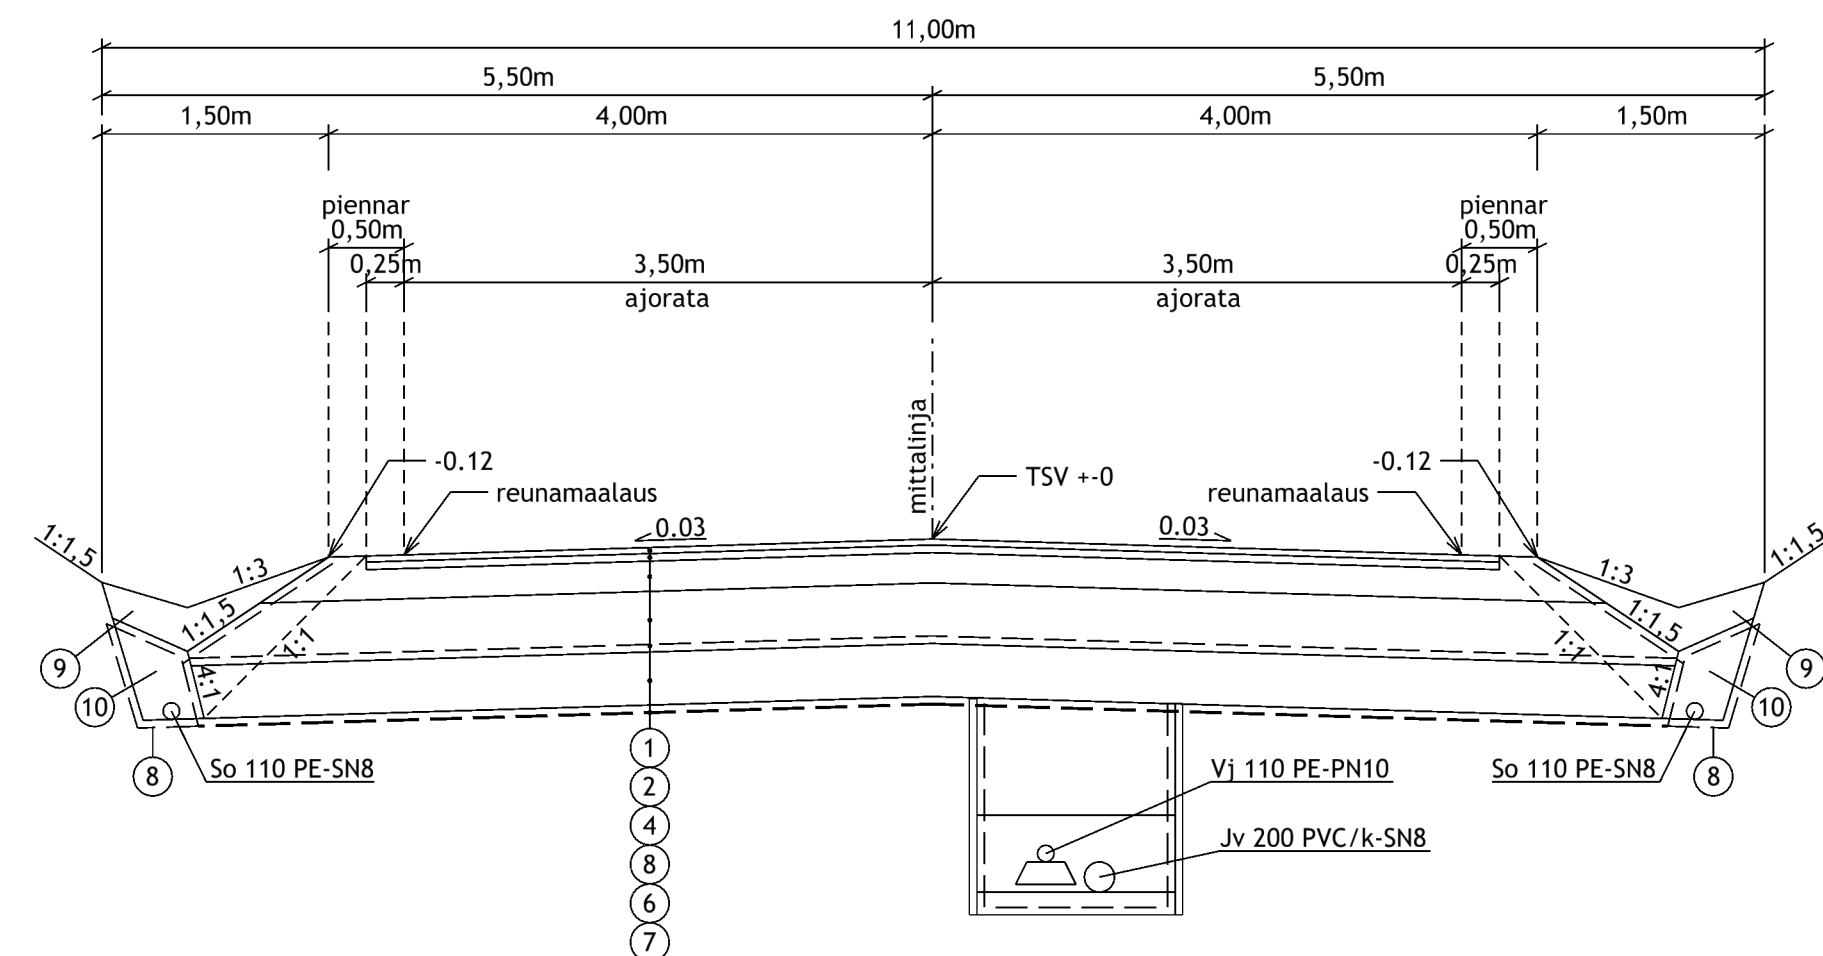

Tyypipoikkileikkaus, plv 155-291  
(rakennetyyppi C)

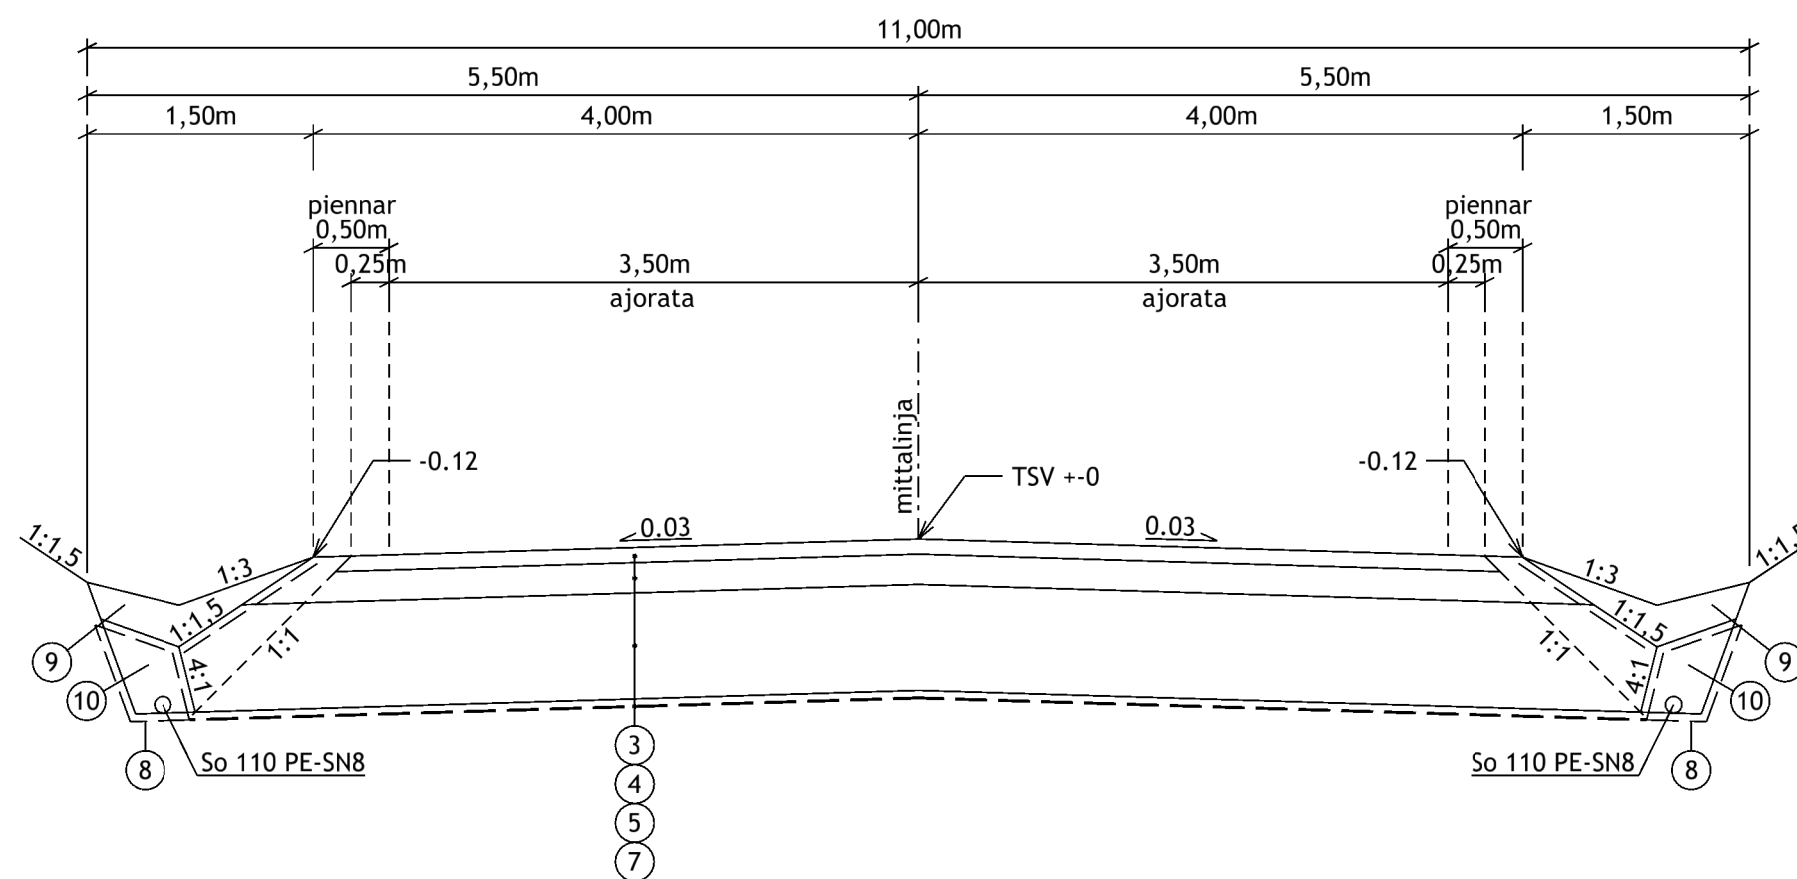

Tyypipoikkileikkaus, plv 75-100 ja 135-155  
(rakennetyyppi B)

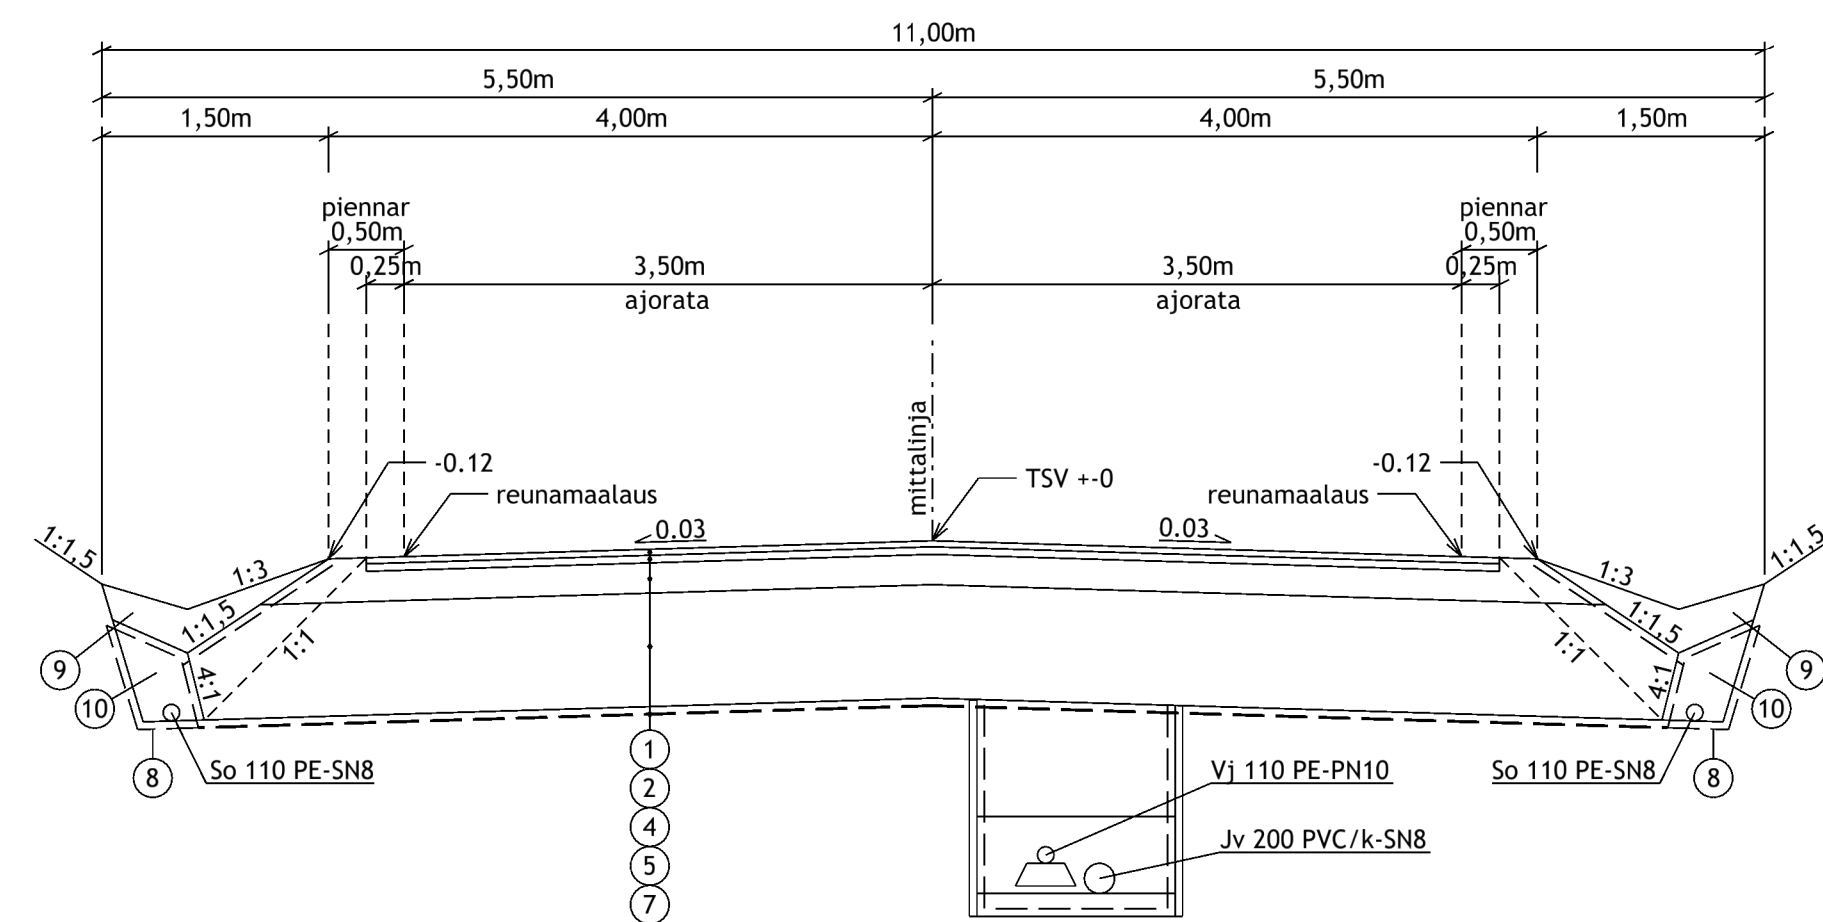

- ① Päällyste, AB16
- ② Päällyste, ABK22
- ③ Kulutuskerros, KaM 0/16
- ④ Kantava kerros, KaM 0/32
- ⑤ Jakava kerros, KaM 0/90
- ⑥ Kevennystäyttö, Foamit 0/60
- ⑦ Suodatinkangas kl. N3 ja geovahvisteverkko 30/30 kN/m (esim. Combigrid)
- ⑧ Suodatinkangas kl. N3
- ⑨ Nurmetus, kasvualusta
- ⑩ Salaojasepeli, KaS 16/32

Muutos	Kuvaus	Suunnittelija	Päivämäärä
K.osa/Kylä	Kortteli/Tila	Tontti/Rn:o	Viranomaisten merkintöjä varten
-	-	-	-
Rakennustoimenpide	Koordinaattijärjestelmä	Korkeusjärjestelmä	
-	ETRS-GK25	N2000	
Tilaaaja, rakennuskohteen nimi ja osoite	Piirustuksen sisältö	Mittakaavat	
Sipoon kunta Paloletku, katusuunnitelma	Tyypipoikkileikkaukset	1:50	
Sipoo	Suunnittelija/Piirtäjä	Suunnitteluala	Työnumero
	J. Salovaara	GEO	2325
	Vastaava suunnittelija	Piirustuksen numero	Muutos
	H. Vehmas	430	
	Yhteyshenkilö	Päivämäärä	Tiedosto
	J. Salovaara	17.11.2021	

**GeoPro**  
Consulting  
GeoPro Consulting Oy  
Sentnerinkuja 2, 00440 Helsinki  
etunimi.sukunimi@gpc.fi  
www.gpc.fi