Paloletku 1:1000 / 1:100

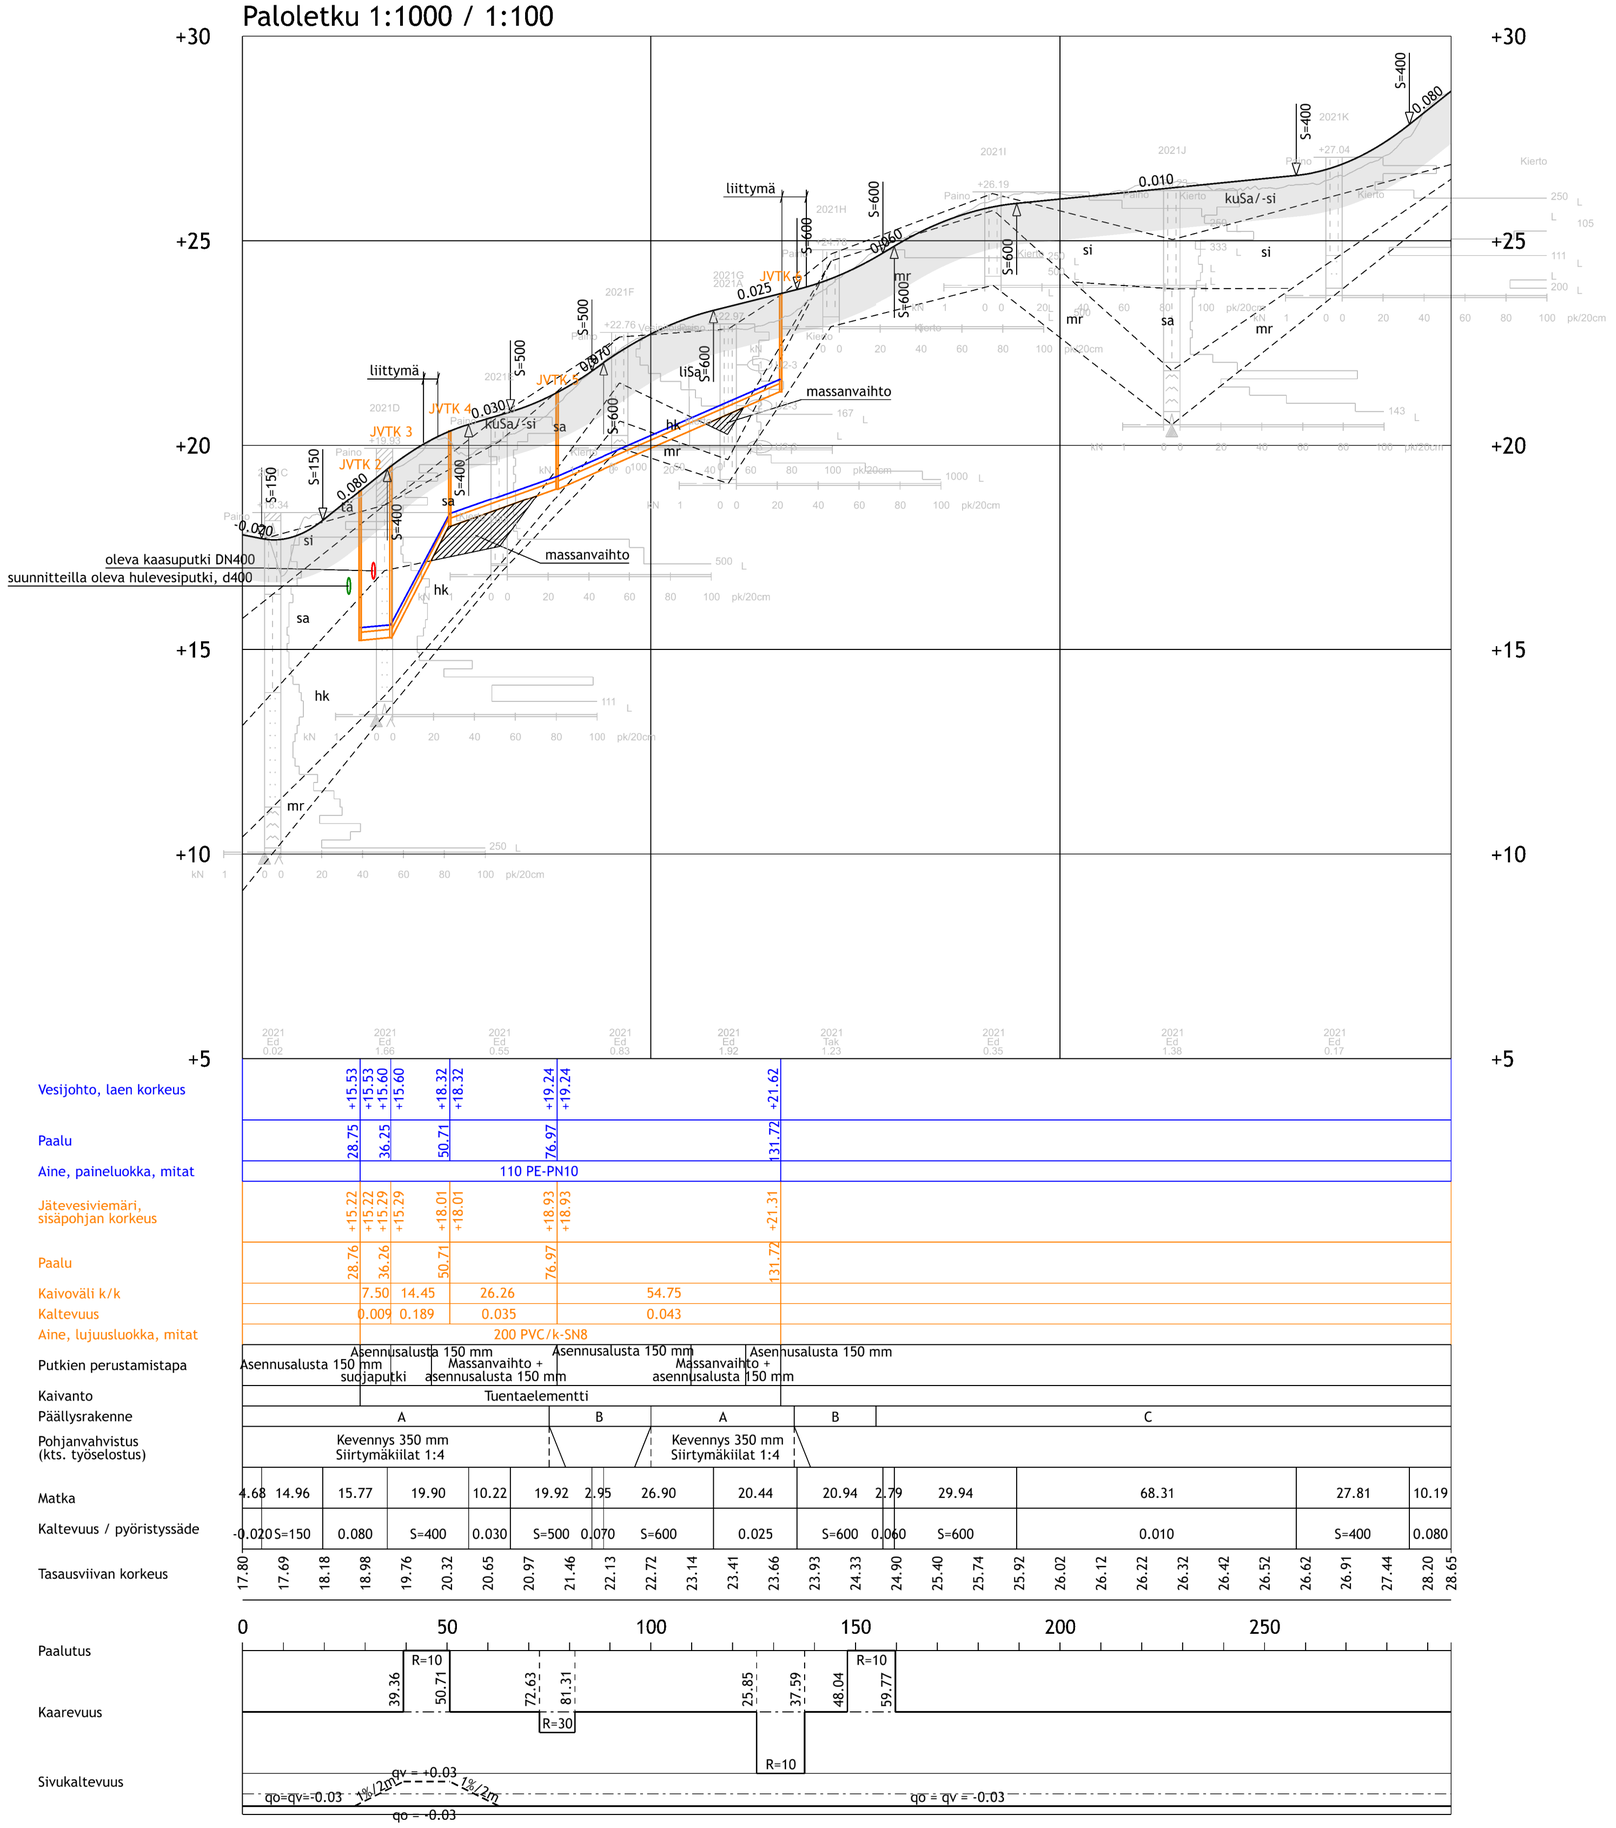

| | | |