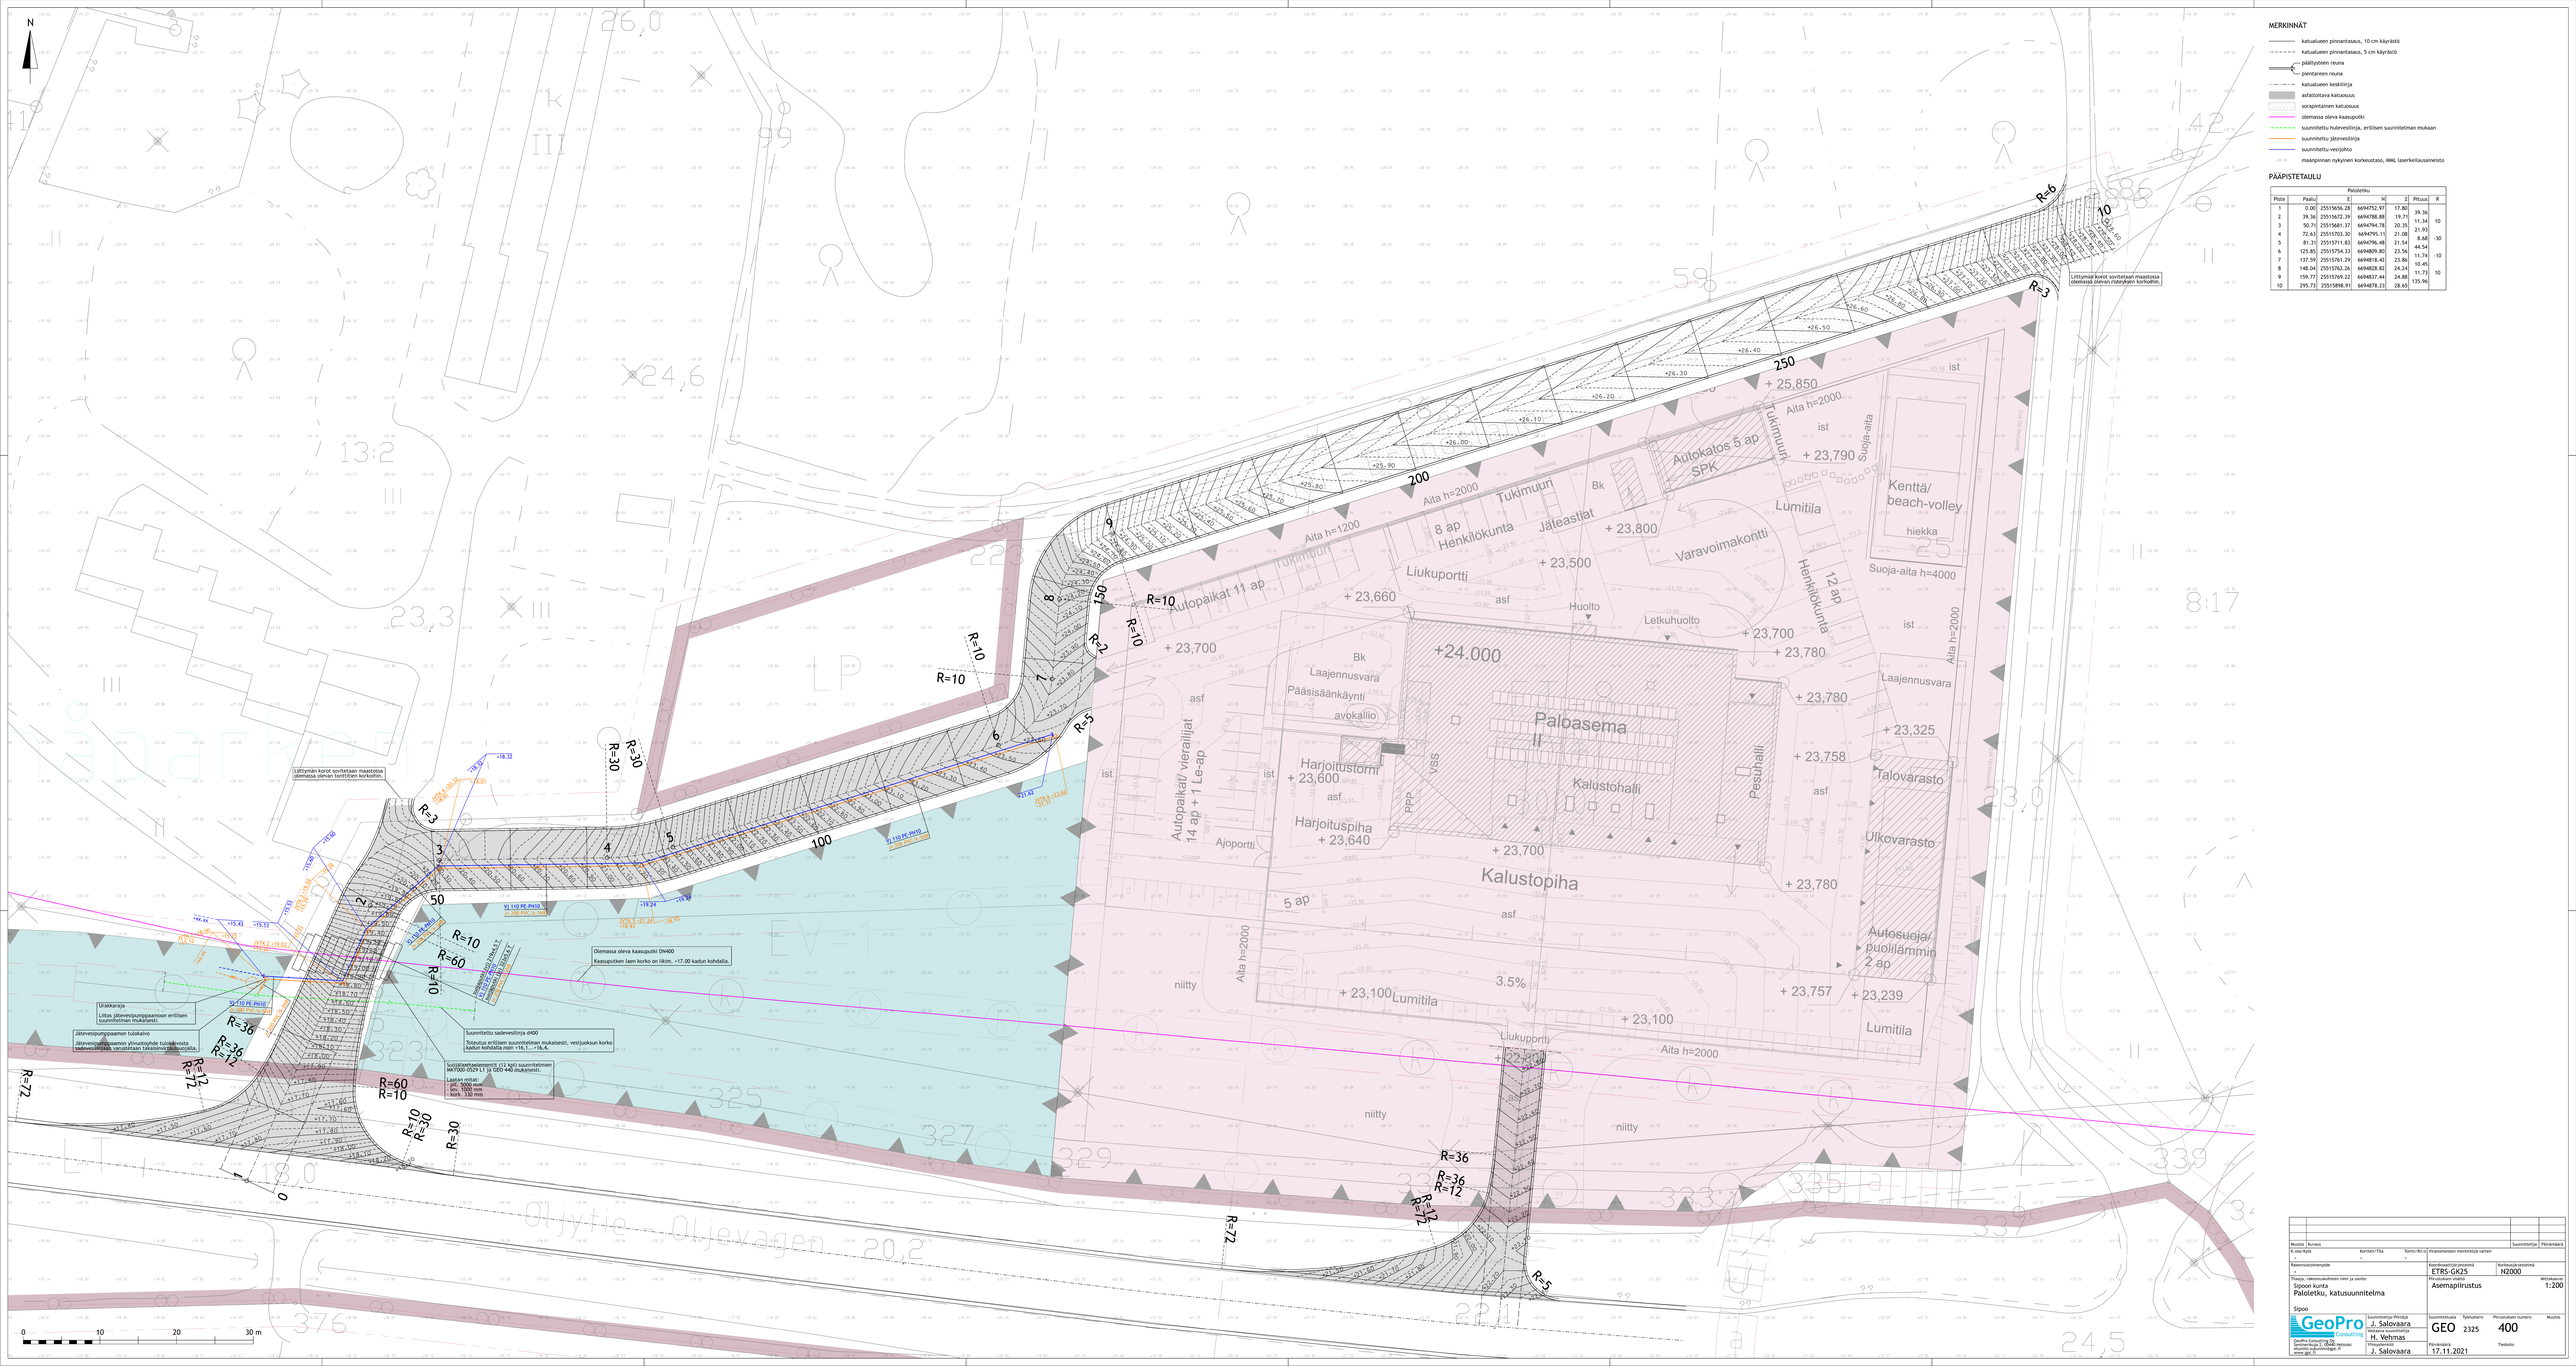
N
MERKINNÄT
katualueen pinnantasaus, 10 cm käyrästö
katualueen pinnantasaus, 5 cm käyrästö
päällysteen reuna
pientareen reuna
katualueen keskilinja
asfaltoitava katuosuus
sorapintainen katuosuus
olemassa oleva kaasuputki
suunniteltu hulevesilinja, erillisen suunnitelman mukaan
suunniteltu jätevesilinja
suunniteltu vesijohto
maanpinnan nykyinen korkeustaso, ANKL laserkeilausaineisto
PÄÄPISTETAULU
Paloletku
Piste | Pääty | E | N | Z | Pituus | R
1 | | 0.00 | 2551565 6.28 | 6694752.97 | 17.80 | | 39.36
2 | | 39.36 | 2551567 2.39 | 6694788.88 | 19.71 | 10 | 11.34
3 | | 50.71 | 2551568 1.37 | 6694794.78 | 20.35 | | 21.93
4 | | 72.63 | 2551570 3.30 | 6694795.11 | 21.08 | | 8.68
5 | | 81.31 | 2551571 1.83 | 6694796.48 | 21.54 | -30 | 44.54
6 | | 125.85 | 2551574 3.33 | 6694809.80 | 23.56 | | 11.74
7 | | 137.59 | 2551576 1.29 | 6694818.42 | 23.86 | -10 | 10.45
8 | | 148.04 | 2551576 2.26 | 6694828.82 | 24.24 | | 11.73
9 | | 159.77 | 2551579 0.22 | 6694837.44 | 24.88 | 10 | 135.96
10 | | 295.73 | 2551589 8.91 | 6694878.23 | 28.65 | |
Liittymän korot sovitetaan maastossa olemassa olevan tontitilan korkoihin.
Liittymän korot sovitetaan maastossa olemassa olevan rinteyksen korkoihin.
Autopaikat 11 ap
Autopaikat/ vieraslijat 14 ap + 1 Le-ap
Paloasema II
Kalustohalli
Kalustopiha
Harjoitustorni + 23,600
Harjoituspiha + 23,640
Pesuhalli
Autokatos 5 ap SPK
8 ap Henkilökunta
12 ap Henkilökunta
Jäteastiat
Varavoimakontti
Huolto
Letkuhuolto
Lumitila
Kenttä/ beach-volley
hiekka
Suoja-aita
Suoja-aita h=4000
Tukimuuri
Aita h=1200
Aita h=2000
Laajennusvara
Pääsisäänkäynti
avokallio
Talovarasto
Ulkovarasto
Autosuoja/ puolilämmin 2 ap
Liukuportti
Ajoportti
Olemassa oleva kaasuputki DN400
Kaasuputken laen korko on likim. +17.00 kadun kohdalla.
Suunniteltu sadevesilinja ø400
Tiiveytys erillisen suunnitelman mukaisesti, vesijuoksun korko kadun kohdalla noin +16,1 ... +16,4.
Suositaanmaaseemntti (12 kg/l) suunnitelmien WKT00-35Q71 L1 ja Q4D-440 mukaisesti.
Lastan mitat:
- pituus 1000 mm
- kork. 330 mm
Uraakaraja
Liitos jätevesipumppaamoon erillisen suunnitelman mukaisesti.
Jätevesipumppaamon tulokaivo
Jätevesipumppaamon ylivuotoyhde tuloskaivosta sadevesiputkeen varusteltuun tukusäiliöön/-kaivoon.
Ojayhtiö Ojavaaran 20,2
0 10 20 30 m
Muutos | Kuvaus | Suunnittelija | Päivämäärä
K.osa-Nyk | Korkeit/Tila | Tiento/Ro.ni | Viranomaisen merkintöjä varten
Rakennustunnisnimike | Koordinaatti-/Ortjärjestelmä | Korkeusjärjestelmä
ETRS-GK25 | N2000
Tilaaja, rakennushankkeen nimi ja sijainti
Sipoon kunta
Paloletku, katusuunnitelma
Sipoo
Piirustuksen sisältö | Mittakaava
Asemapiirustus | 1:200
GeoPro Consulting Oy
Sannisenkuja 1, 00440 Helsinki
www.geopro.fi | info@geopro.fi
Suunnittelijat: Ahvaja
J. Salovaara
Tarkastanut
H. Vehmas
Hyväksynyt
J. Salovaara
Työnumero | Piirustusnumero | Muutos
GEO 2325 | 400
Päiväpvm
17.11.2021
Tiedosto