
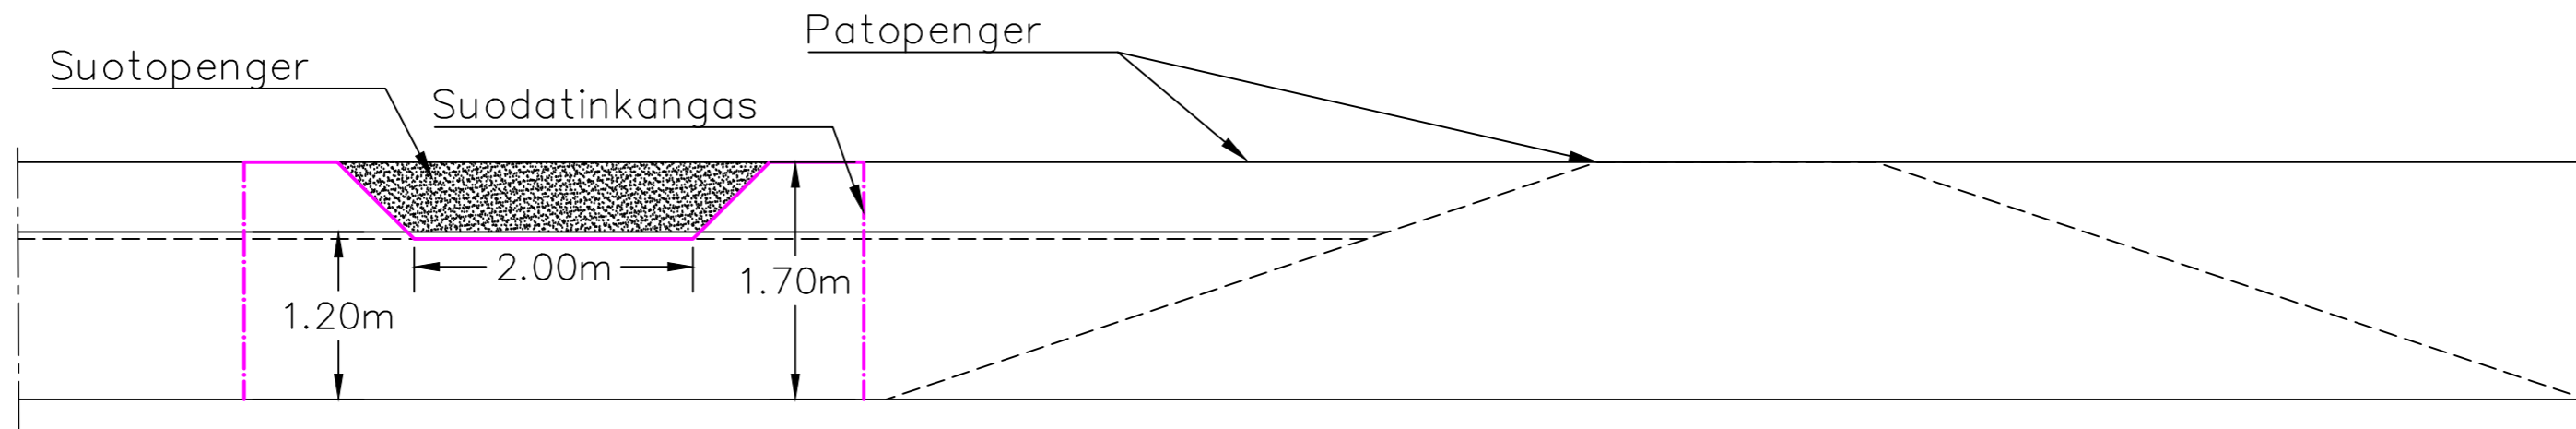



# Viivästysallas

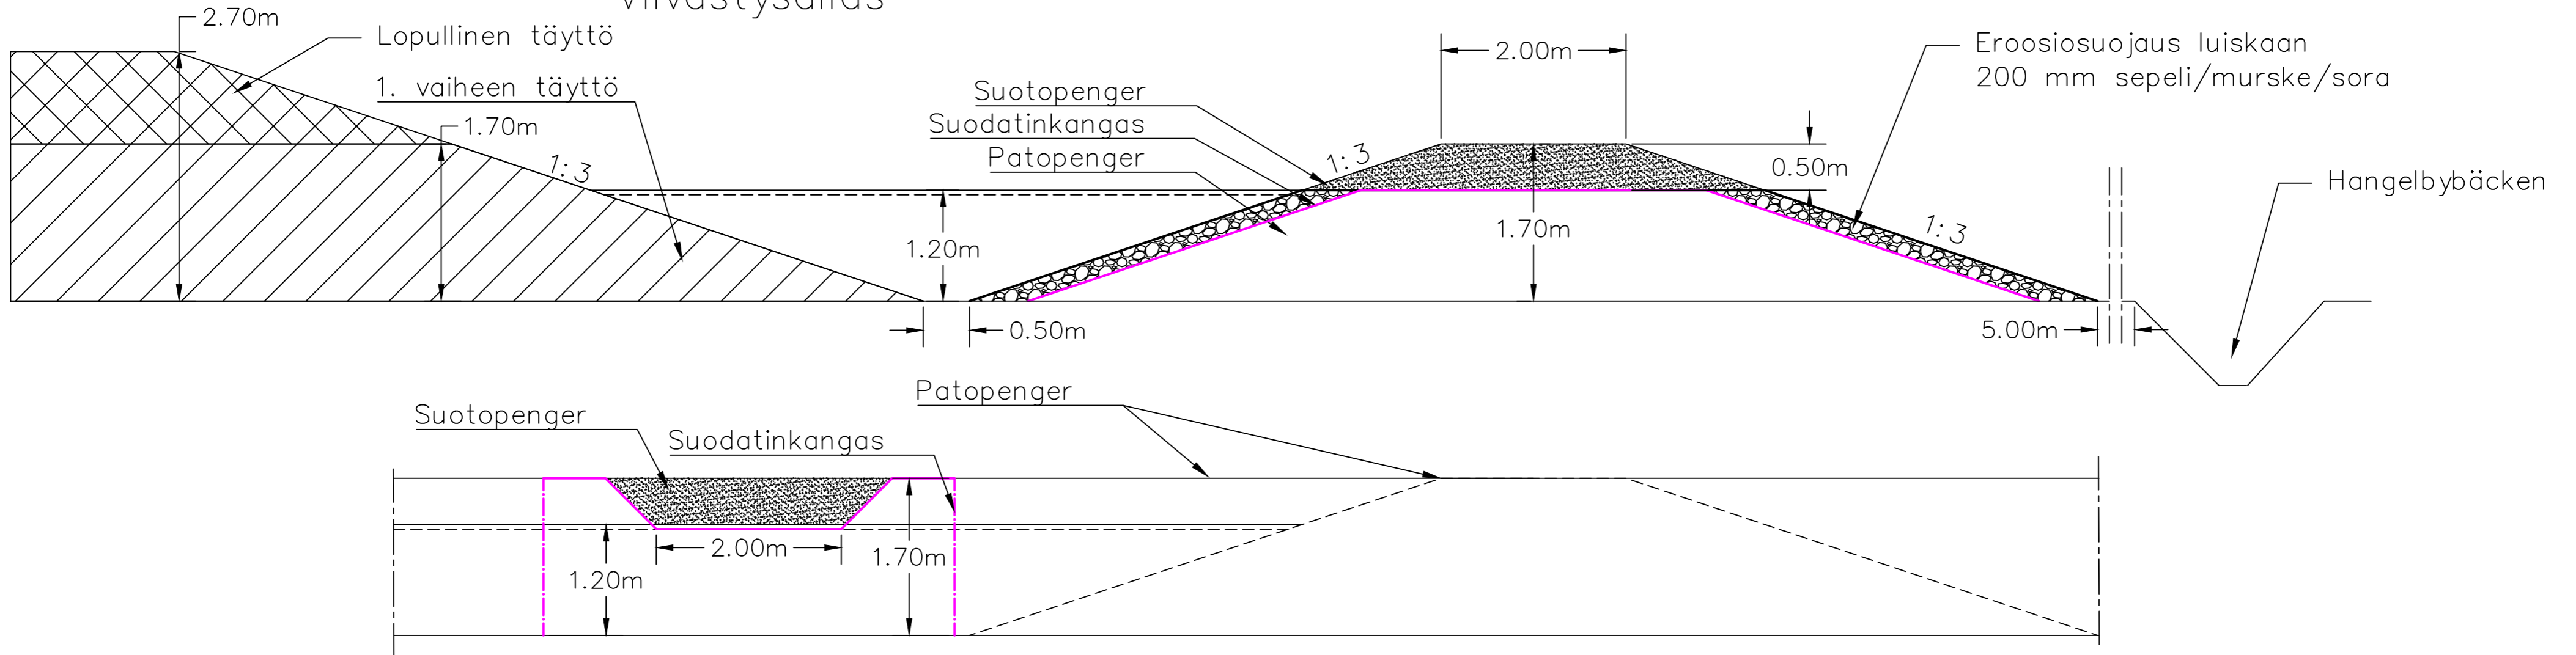

A/9.12.2021	Patopenkerein mitat muutettu vastaamaan päivitettyjä suunnitelmia	R. Sillanpää	J. Selänpää
Merkki/Pvm	Muutos	Suunn.	Tark.
TILAAJA: Louhicon Oy		KOHDE: Sport Park Sipoo	
SUUNN. Ova	 insinööritoimisto <b>GRADIENTTI</b> vuodesta 2004 Ahjokatu 4A p. 050 4097475 15800 LAHTI info@gradientti.fi www.gradientti.fi	PIIRUSTUS: Periaatepiirros	PIIRUSTUS NRO: 88620.12
PÄIVÄYS 25.9.2020		MITTAKAAVA: 1:50	
HYV. KMä			
MUUTOS			