


M 2 Massbyn ratsastuskeskuksen ja omakotialueen asemakaavamuutos  
Vesi- ja viemäriverkosto  
M 2 Detaljplaneändring för Massby ridcentrum och område för egna hemshus  
Vatten- och avloppsnät

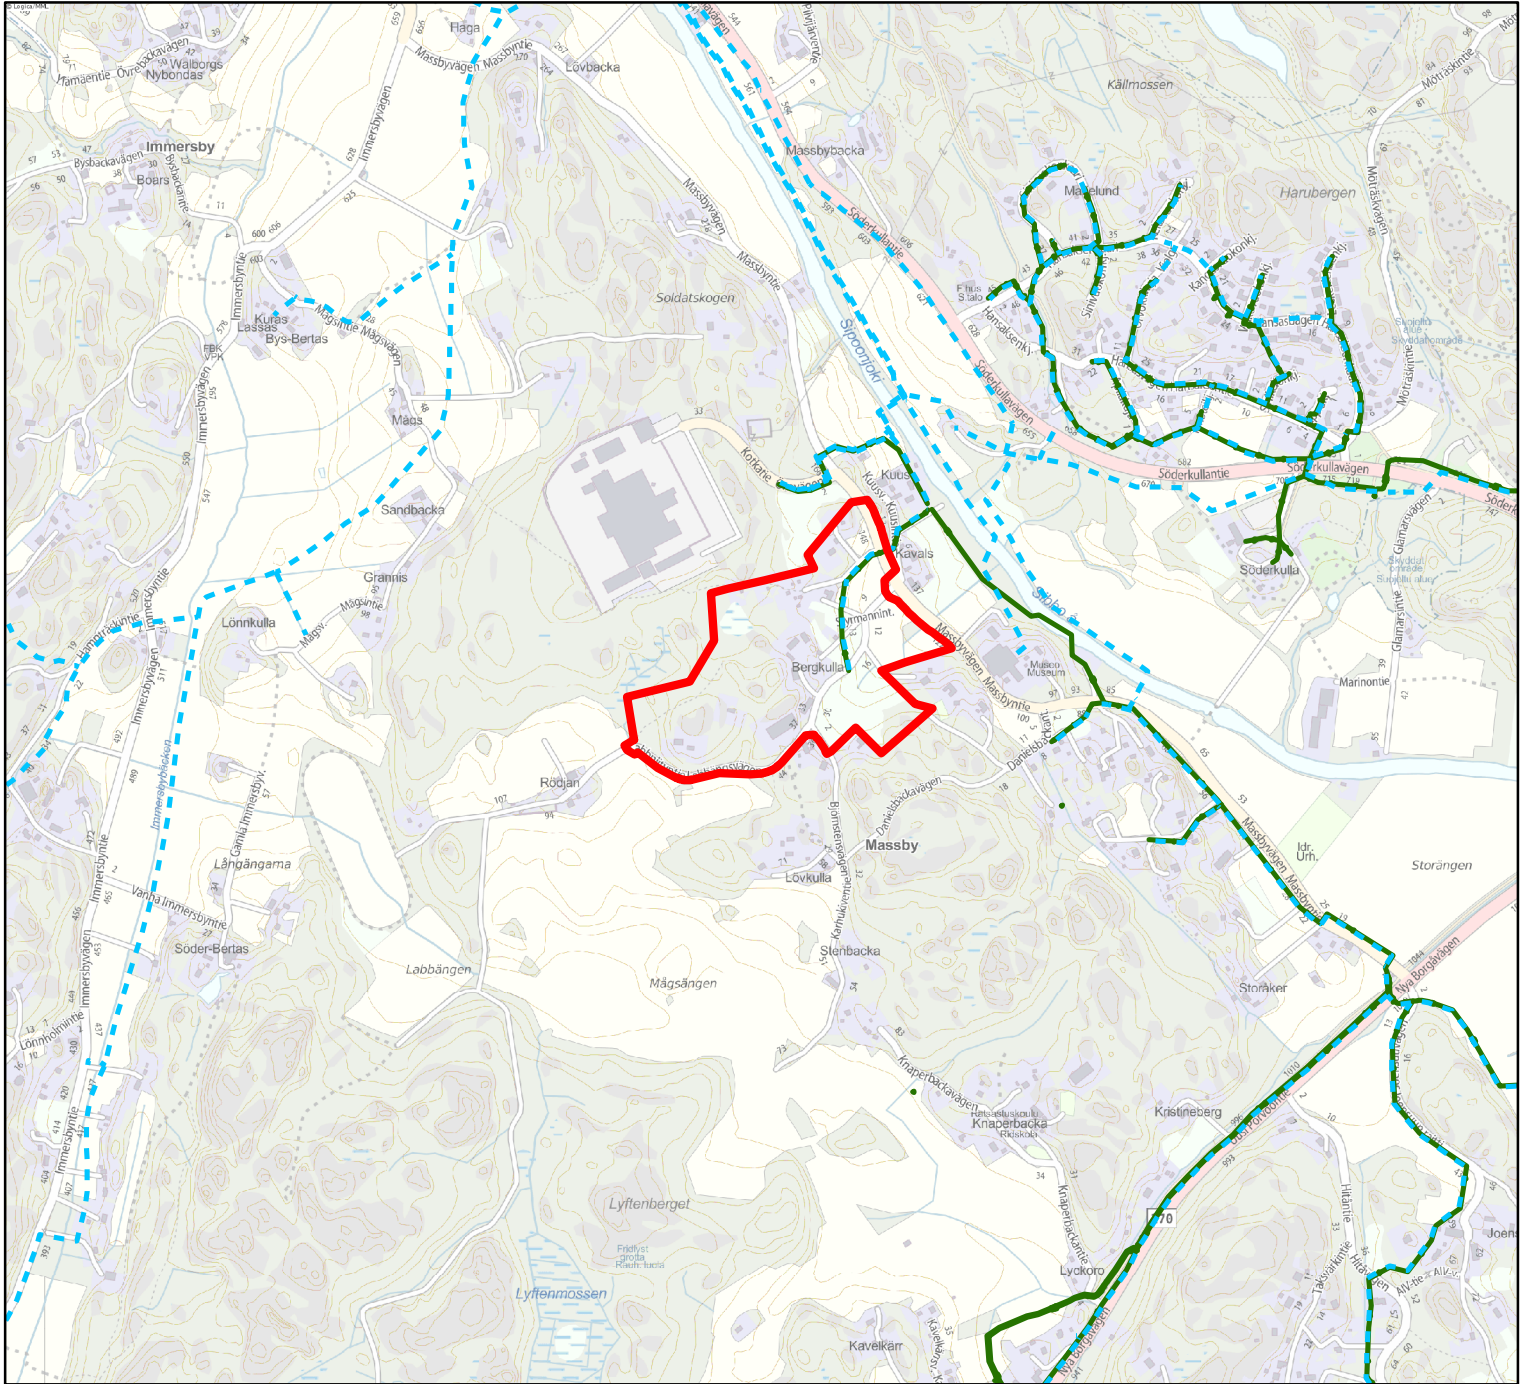

- kaava-alue - planområde
- - - vesijohto - vattenledning
- - - jätevesi - avloppsvatten

