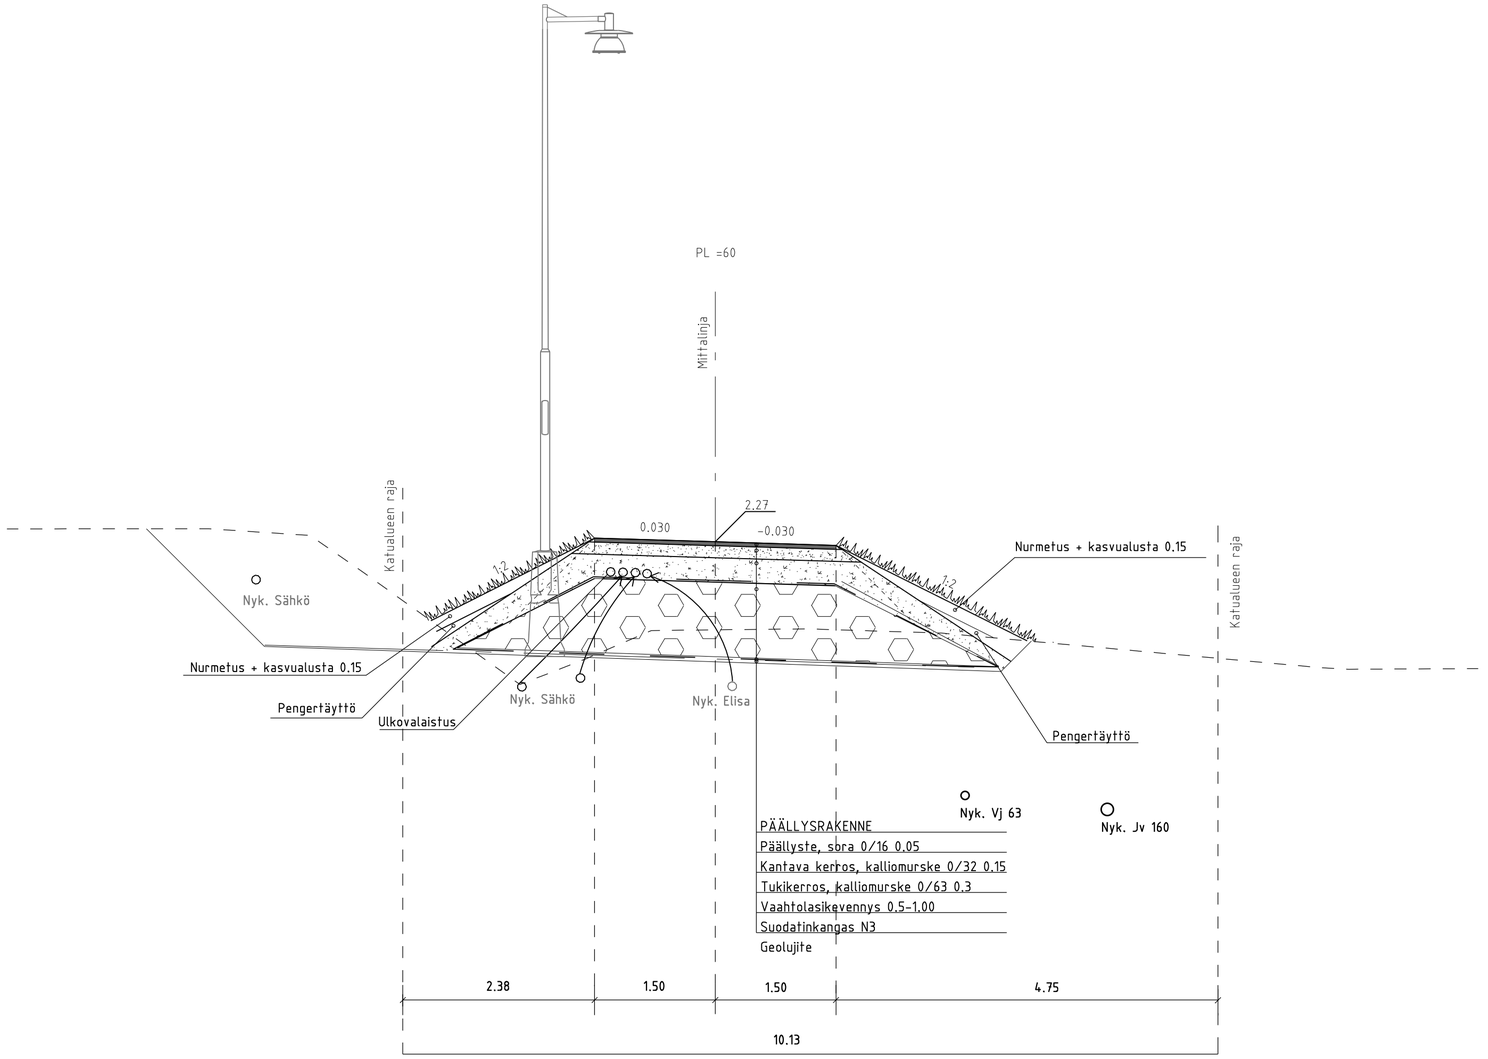

SIPOO SIBBO

www.sipoo.fi
sähköposti: etunimi.sukunimi@sipoo.fi

ÖRNVIKINTIE

KATUSUUNNITELMA
RAKENNEPOIKKILEIKKAUS PL 60

MK	LIITTYY	00000/000	TASOKOORDINAATISTO: ETRS-GK25	NRO	100/13
1:50	KORVAA	00000/000	KORKEUSJÄRJESTELMÄ: N2000	HYV.	
	KORVATTU	00000/000		PROJ.	
	ASEMAKAAVA	00000			
SIPOON VESI SIBBO VATTEN			NRO N2000	HYV.	
				TARK.	
SITOWISE			Linnoitustie 6 02600 Espoo 020 747 6000 www.sitowise.com	HYV.	
				TARK.	18.2.2022 J.Lahti
				LAAT.	18.2.2022 F. Lippo