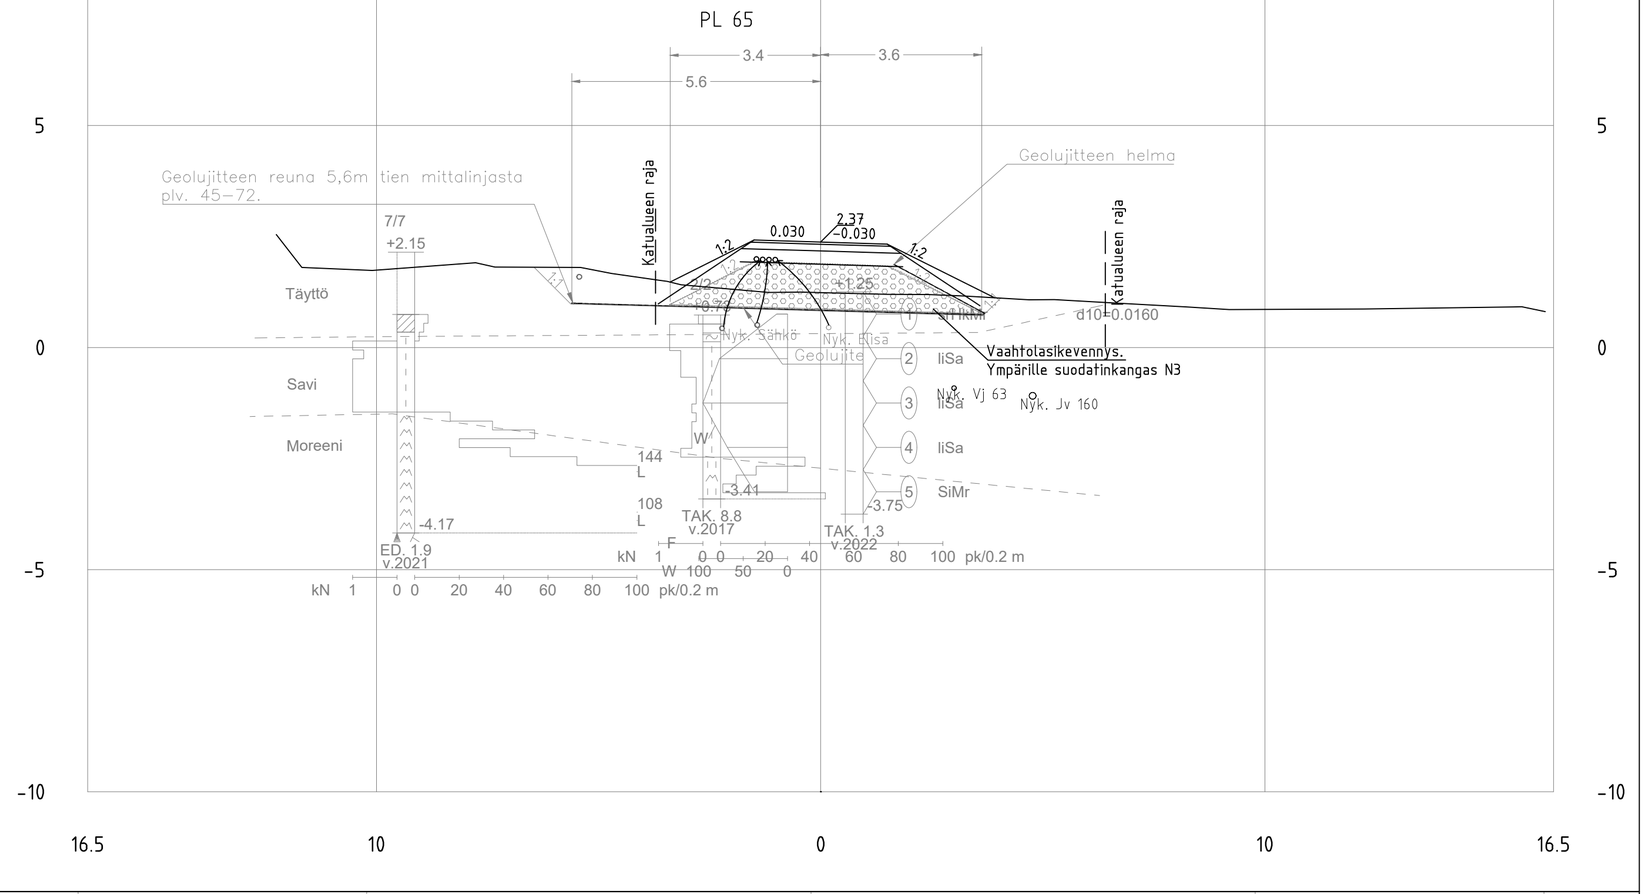

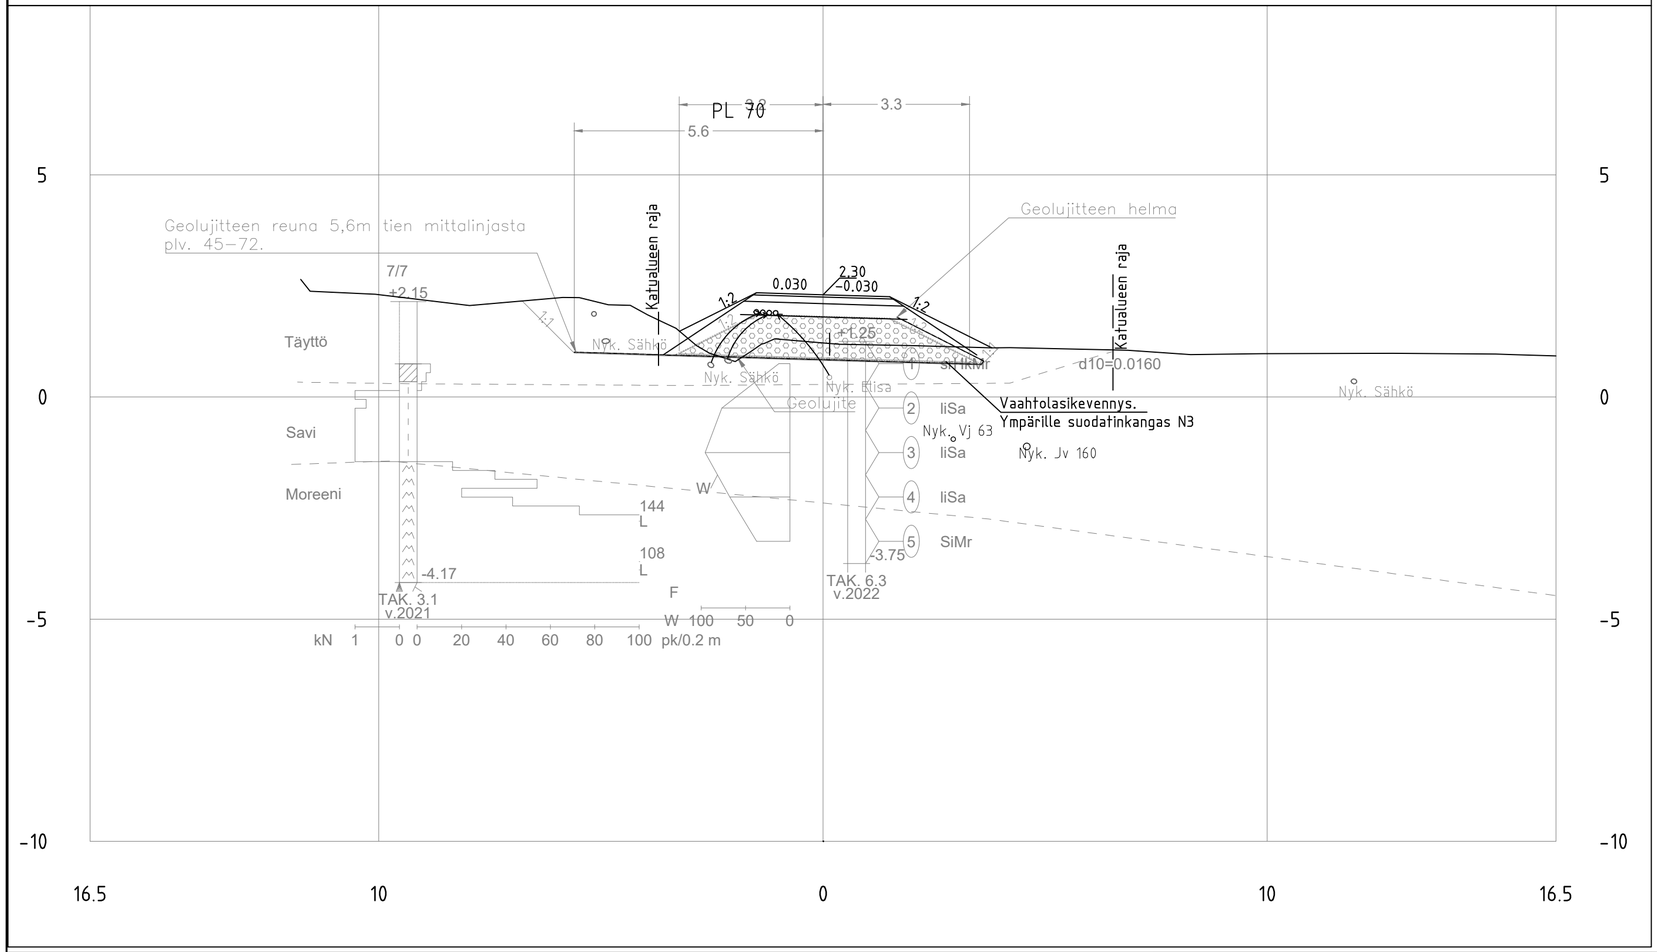

SIPOO SIBBO
www.sipoo.fi
sähköposti: etunimi.sukunimi@sipoo.fi

ÖRVIKINTIE

PAALUPOIKKILEIKKAUS PL 65 JA 70

MK 1:100	LIITTYY	00000/000	TASOKOORDINAATISTO: ETRS-GK25 KORKEUSJÄRJESTELMÄ: N2000	NRO	100/17
	KORVAA	00000/000		HYV.	18.2.2022 M. Bruun
	KORVATTU	00000/000		PROJ.	
	ASEMAKAAVA	00000			
SIPOON VESI SIBBO VATTEN			NRO N2000	HYV.	18.2.2022 M. Huttunen
				TARK.	
SITOWISE			Linnoitustie 6 02600 Espoo 020 747 6000 www.sitowise.com	HYV.	
				TARK.	18.2.2022 J.Lahti
				LAAT.	18.2.2022 F.Lippo