


Pähkinälehdon asemakaava-alue, kortteli 548 tontti 2

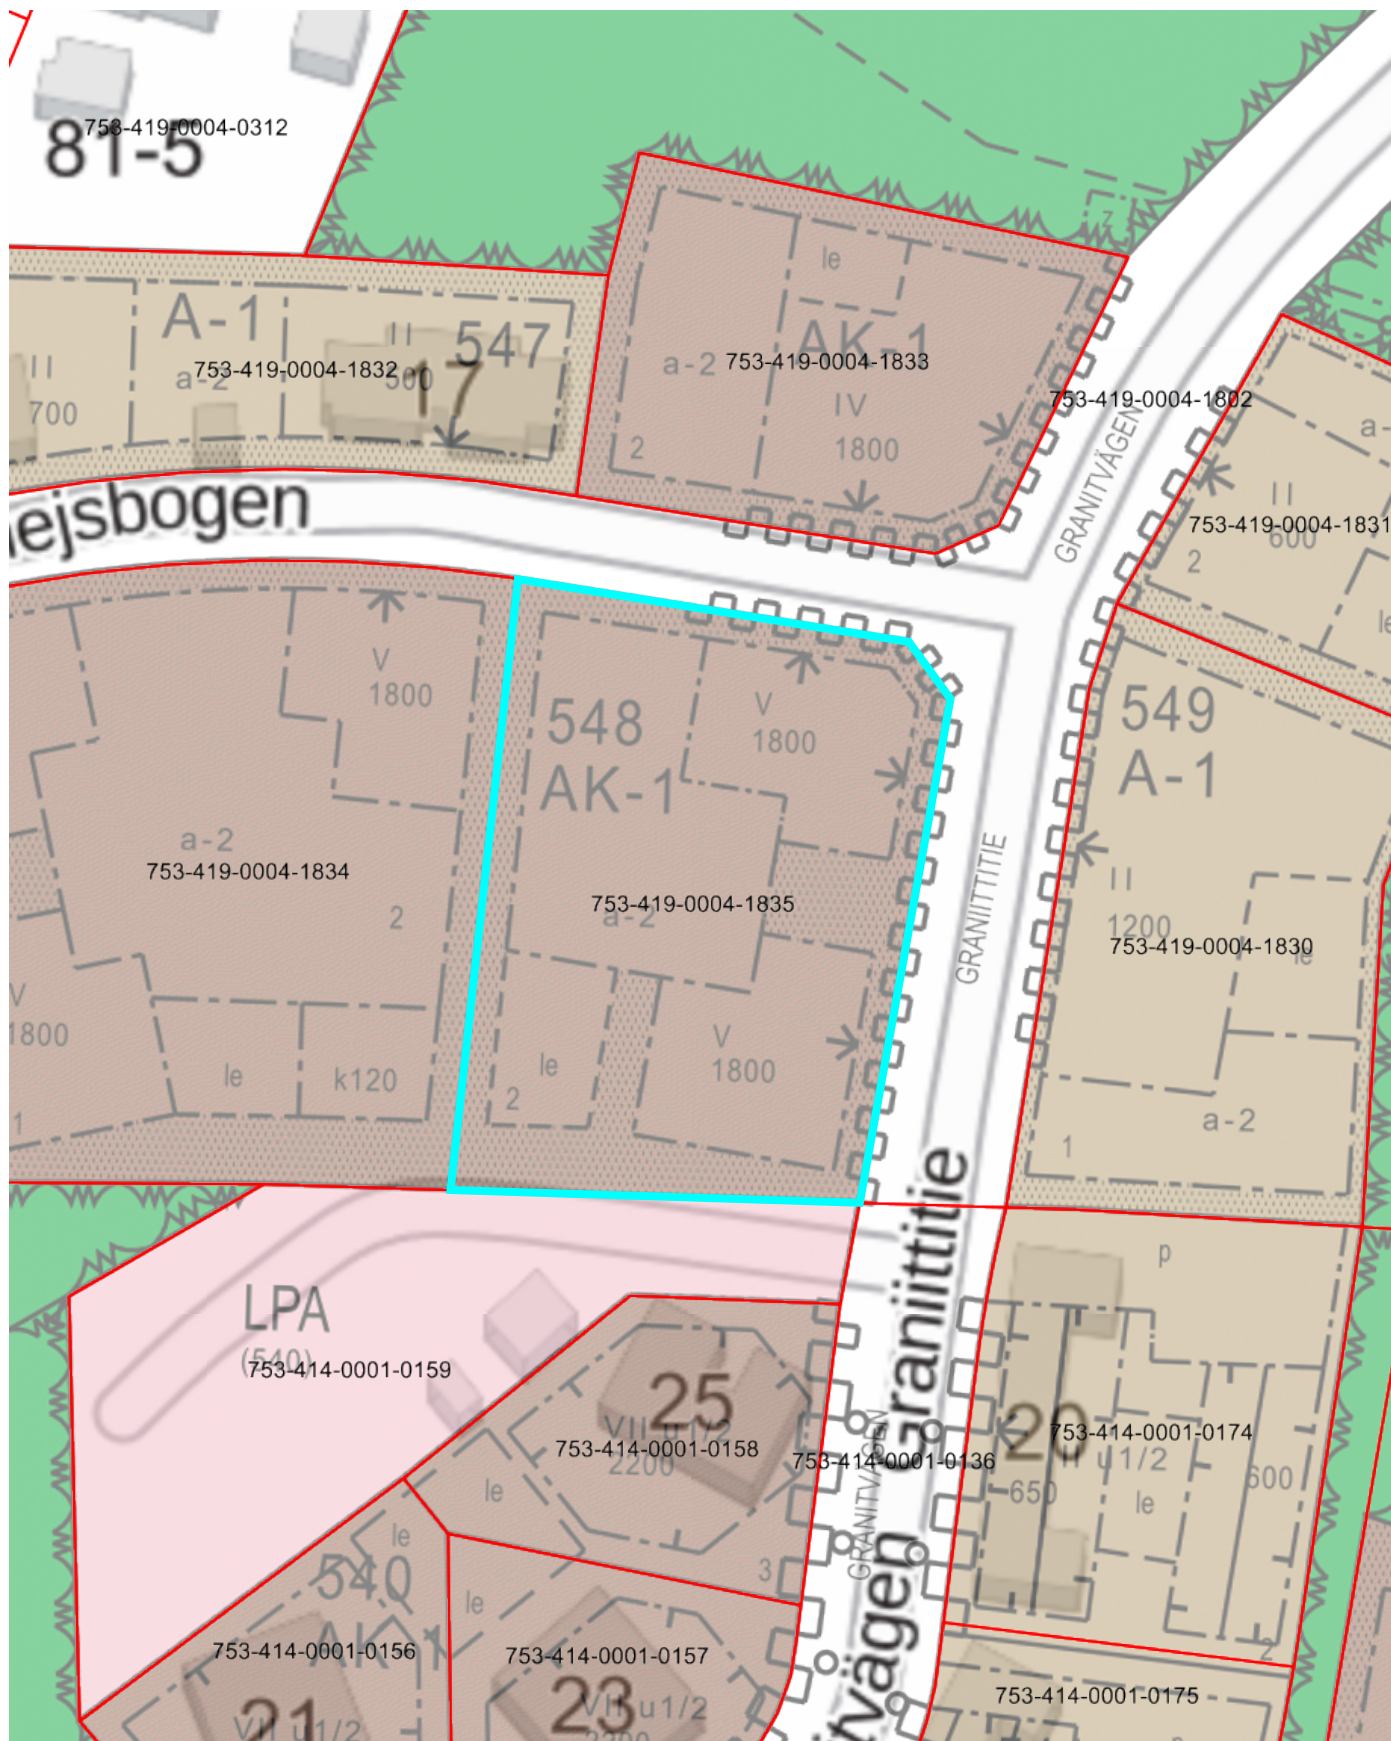

1 : 1000

0 20 40 60m