



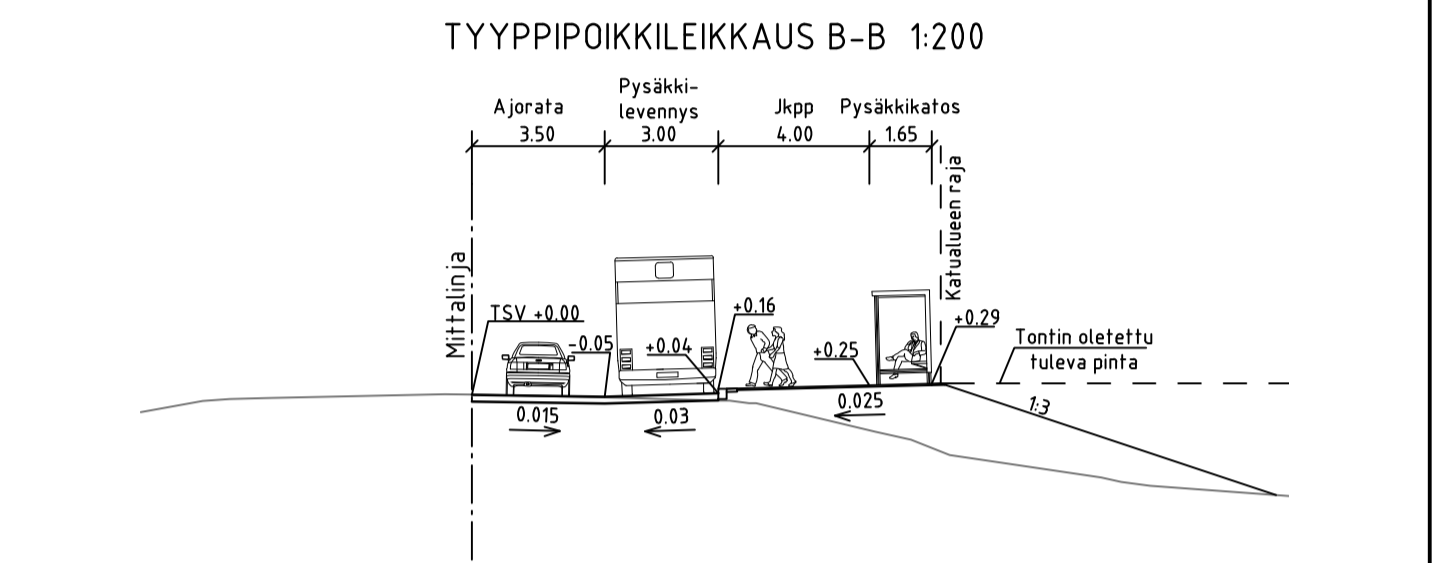

MERKINTÖJEN SELITYS

- ajorata, asfaltti
- jk+pp-tie / jk, asfaltti
- lohkopintainen noppakivi, 100x100x100 mm, harmaa
- betonikivi, 278x138x80 mm, punamusta/harmaa
- viheralue A3
- reunatuki, V220, harmaa
- upotettu/madallettu reunatuki, V220, harmaa
- hulevesiviemäri, suunniteltu / rakennettu
- hulevesi tarkastus- ja ritiläkaivo sekä rumpu
- jätevesiviemäri, suunniteltu / rakennettu
- vesijohto, suunniteltu / rakennettu
- painanne ja virtaussuunta, suunniteltu / rakennettu
- sähkö, maakaapeli, suunniteltu
- sähkö, maakaapeli, rakennettu
- sähkö, ilmajohto, suunniteltu
- sähkö, ilmajohto, rakennettu
- telekaapeli, suunniteltu
- telekaapeli, rakennettu
- kaukolämpö, rakennettu
- kaasu, rakennettu
- likimääräinen kadun korkeusasema
- suunniteltu maanpinnan korkeusasema
- nykyinen maanpinnan korkeusasema
- valaisin, suunniteltu / rakennettu
- istutettava lehtipuu
- poistettava havupuu
- poistettava lehtipuu
- säilytettävä havupuu
- säilytettävä lehtipuu
- avokallio (taajuus likimääräinen)
- uuden putkiston kaivuualue, jossa maanpinta verhoillaan talteenotetulla metsänpohjalla
- säilytettävä metsänpohja, jossa olevan vesakon harvennustarve

Hv viikkiputket 250 PP/k-SN8

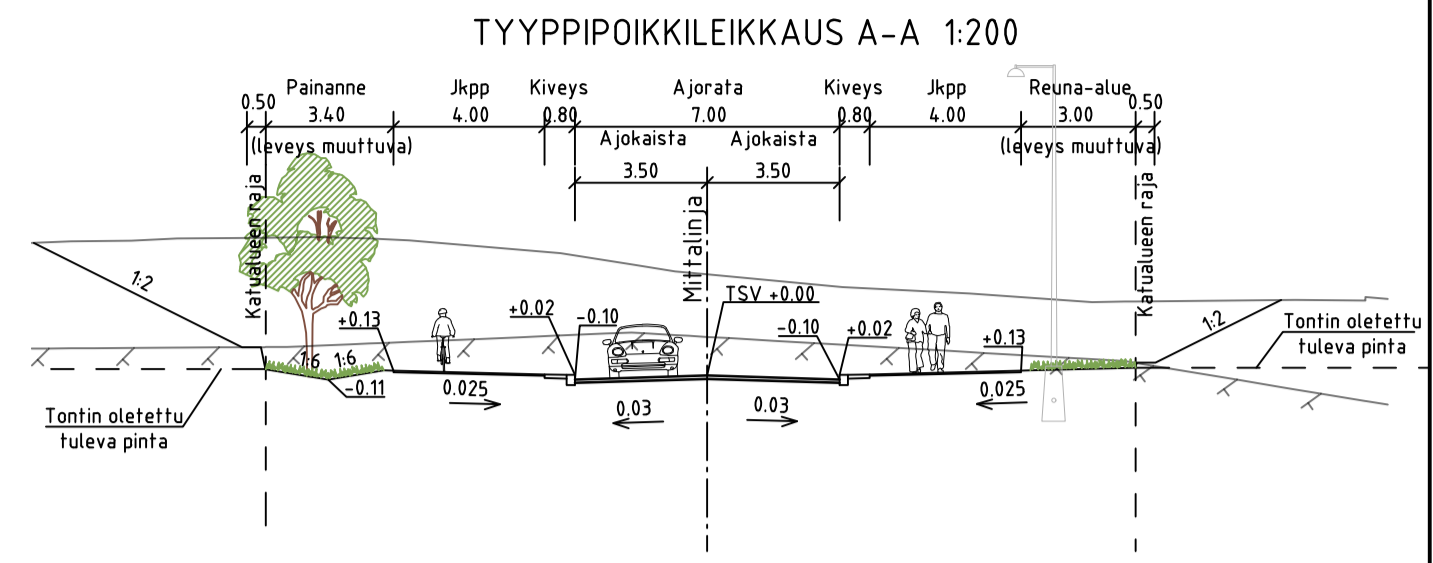

TOIMENPITEITÄ EV-ALUEEN OLEVALLE JA ISTUTETTAVALLE KASVILLISUUDELLE

- A** ALUE JOHON EI KOHDISTU MAANKAIVUUTOIMENPITEITÄ
Oleva puusto säilytetään olevien johtolinjojen varoalueella. Poikkeuksena puusto joka sijaitsee välittömästi johtolinjan päällä tulee poistaa. Vesakko poistetaan. Puustoa harvennetaan komeiden yksilöiden ja hienojen puuryhmien esiintuomiseksi. Lajistossa pyritään monilajisuuteen. Oleva metsänpohja pyritään säilyttämään koskemattomana. Istutettavien puiden tarkempi sijainti sovitaan paikalleen säilyvän puuston kanssa työaavaiheessa.
- B** ALUE JOHON KOHDISTUU MAANKAIVUUTA
Oleva metsänpohja kuoritaan alueilla, joissa tullaan tekemään kaivuuta. Aines varastoidaan ennen lopullista käyttöä. Ennen uudelleenkäyttöä talteen otettu metsänpohja murskataan ja aines levitetään kaivuualueelle yhtenäiseksi ja fasaiseksi kerrokseksi.

KASVILLISUUS				
Merk.	Nimi (tieteellinen)	Nimi (suom.)	Taimikoko	kpl
Ac pl	Acer platanoides	vaahtera	12-14	4
Al gl	Alnus glutinosa	tervaleppä	10-12	5
So ar	Sorbus aria	saksanpihlaja	14-16	9

SIPPO
www.sippo.fi sähköposti: etunimi.sukunimi@sippo.fi

**LIIKETIE
UUSI PORVOONTIE JKPP
KATUSUUNNITELMA JA TYYPPIPOIKKILEIKKAUS**

MK	LITTYÄ	-	TASOKOORDINAATIT: ETRS-GK25	NRO	106/001
1:500	KORVATTU	-	KORKEUSJÄRJESTELMÄ: N2000	HYV.	20.9.2022 Marjo Bruun
1:200	KORVATTU	-		PROJ.	20.9.2022 Marjo Bruun
	ASEMAKAAVA	-		HYV.	19.9.2022 Juha Lahti
				TARK.	19.9.2022 Juha Lahti
				LAAT.	19.9.2022 J. Johansson, K. Liikka

SITOWISE
Lineoistutie 6
02600 Espoo
020 747 6000
www.sitowise.com