



MERKINNÄT

- SÄILYTETTÄVÄT JA POISTETTAVAT**
- Säilytettävä valaisin
 - Säilytettävä nurmi-alue
- KORKEUDET JA KUIVATUS**
- Nykyinen korkeus
 - Suunniteltu korkeus
 - Pintavesien virtausuunta
 - Painanne pohjan korko ja virtausuunta
 - Uusi hulevesikalvo, rilläkansi
 - Hulevesiviemäriputki 200M tai 250M
 - Salaajaputki 110M



- PINNOITTEET**
- Betonikivi, klassikkokivi hammaa, 172x115x80 mm, tiililadonta
 - Betonikivi, klassikkokivi hammaa, 172x115x80 mm, 115x115x80 mm ja 110x115x80 mm, kaarensuuntainen ladonta
 - Noppakivireunus 90x90x90 mm, hammaa, 2-kiven rivit. Valaisinpollareiden ympärille tehdään 3 kiven ympyräkyvykset
 - Kivituikka KaM Ø 0-6 mm, h= 50 mm, uusi rakenne
 - Pullerikiviälyte, kivet Ø 200-450 mm. Suodatinkangas N3.
 - Somero- ja kenttäkiviälyte, 2/3 someroa Ø 16-32 mm ja 1/3 kenttäkiveä Ø 100-150 mm. Suodatinkangas N3.
 - Lehtipuuhaake h=70 mm

- ISTUTETTAVA KASVILLISUUS**
- Nurmi A2, perustettava, kasvualusta h=150 mm
 - Sipulikkua-alue, istutetaan 10 sipulin laikkuihin
 - Niitty B2, kyhveltävä tuore metsäniitty kts.työselustus
 - Kevätesikon kyhväalue kts.työselustus
 - Istutettava lehtipuu, kts. kasvillisuusluettelo
 - Istutettava lehtipuu, punakukkainen, kts. kasvillisuusluettelo
 - Istutettava lehtipuu, vaalekukkainen, kts. kasvillisuusluettelo
 - Lamoherukka *Ribes glandulosum* Istutus lomittain 100x100 cm 84 kpl
 - Luonnonkivi Ø 600-1000 mm 25 kpl

- VARUSTEET JA KALUSTEET**
- Esteenön pöytä-penki -ryhmä, runko metallia, RAL 9005, istuinosa puuta, penkkien pituus 1750 mm
 - PE1 Esteenön penkki, runko metallia, RAL 9005, istuinosa puuta
 - PE2 Penkki, runko metallia, RAL 9005, istuinosa puuta Selkänojallinen malli, pituus 1750 mm, kiinteä perustus 2 kpl
 - PE3 Penkki, selkänojaton malli, runko metallia, RAL 9005, istuinosa puuta Selkänojallinen malli, pituus 1750 mm, kiinteä perustus 2 kpl
 - PE4 Penkki, pyöreä Ø 1780mm, istuinosa puuta, reuna metallia, RAL 8004 2 kpl
 - PE5 Aurinkotuoli, pyörivä, istuinosa puuta 1680 x 860 x 710 mm 4 kpl
 - Puutarhakeinu, leveys 2420mm, syvyys 990mm puuosa vaaleanruskea, metalliosat RAL 9005, 2 kpl
 - PY Monitoimiloppa h= 2,5 m, kts.työselustus
 - Grilli, pottomaalattu teräs Ø 1250 mm 1 kpl
 - R1 Roska-astia, 60 l musta RAL 9005 2 kpl
 - R2 Roska-astia, 60 l punainen painavaarillaisteille jätteelle 1 kpl
 - Poliari/ kohdevalaisin, kts. valaistus suunnitelma

KASVILLISUUSLUETTELO

Kirsikkapuut		
PrsaR	<i>Prunus cerasus</i> "Rhexi", schalinkiirsikka	7 kpl
Prsa	<i>Prunus sargentii</i> , rusokirsikka	20 kpl
PrsaA	<i>Prunus Accolade</i> , kevätuudelmakirsikka	5 kpl
PrsaR	<i>Prunus ripponica var kurilensis</i> "Rytty", kunilinkiirsikka	11 kpl
PrsaA	<i>Prunus maximowiczii</i> , viikinkiirsikka	3 kpl
PrsaK	<i>Prunus serrulata</i> "Kiku-shidare-zakura", japaninkiirsikka	3 kpl
Omenapuut		
MapKa	<i>Malus purpurea</i> "Kadetti", purppuraomenapuu	1 kpl
MapMak	<i>Malus purpurea</i> "Makami", purppuraomenapuu	1 kpl
MapH	<i>Malus purpurea</i> "Hopi", purppuraomenapuu	2 kpl
MapA	<i>Malus purpurea</i> "Kamunaki", purppuraomenapuu	2 kpl
MapKI	<i>Malus purpurea</i> "Kirjailija", purppuraomenapuu	3 kpl
MapMar	<i>Malus purpurea</i> "Marjatta", purppuraomenapuu	3 kpl
MapL	<i>Malus purpurea</i> "Linnamäki", koristomenapuu	3 kpl
MapRE	<i>Malus prunifolia</i> "Crista", paratiisimenapuu	1 kpl
MapR	<i>Malus prunifolia</i> "Kuohu", paratiisimenapuu	1 kpl
MapD	<i>Malus prunifolia</i> "Dolgo", paratiisimenapuu	1 kpl
MapRR	<i>Malus prunifolia</i> "Ranetka purpurovaja", paratiisimenapuu	1 kpl
Maba	<i>Malus baccata</i> , marjaomenapuu	3 kpl
Muut lehtipuut		
Acas	<i>Acer saccharinum</i> , hopeavaahtera	1 kpl
AeHi	<i>Aesculus hippocastanum</i> , balkaninhevoskastanja	3 kpl
AlpyS	<i>Alnus glutinosa f. pyramidalis</i> "Sakai", pilaritervaleppä	8 kpl
CrT	<i>Crataegus x mordanensis</i> "Toba", helmiorapihlaja	5 kpl
CrP	<i>Crataegus x media</i> "Paul & Scarlet", ruusuorapihlaja	3 kpl
Mako	<i>Magnolia kobus</i> , japanimagnolia	3 kpl
MaloM	<i>Magnolia x loebneri</i> "Merri", tarhamagnolia	3 kpl
Pth	<i>Pterocarya rhoifolia</i> , japanisipipähkinä	1 kpl
Soko	<i>Sorbus koehneana</i> , helmipihlaja	3 kpl
SoarK	<i>Sorbus x arnoldiana</i> "Kristen Pink", arnoldinpihlaja	3 kpl
Soal	<i>Sorbus alnifolia</i> , laavapihlaja	2 kpl
Tieu	<i>Tilia x euchlora</i> , kriminlehmus	1 kpl
Uligi	<i>Ulmus glabra</i> , vuorijalava	3 kpl
Quru	<i>Quercus rubra</i> , punatammi	1 kpl
Pensaat		
Rigi	<i>Ribes glandulosum</i> , lamoherukka	84 kpl
Syres	<i>Syringa reticulata</i> "Snowdance", japaninkusteriyreeni	3 kpl
SyvuB	<i>Syringa vulgaris</i> "Beauty of Moscow", jalosyreeni	7 kpl
SyvuC	<i>Syringa vulgaris</i> "Charles Joly", jalosyreeni	3 kpl
SyvuM	<i>Syringa vulgaris</i> "Mme Lemoine", jalosyreeni	5 kpl
Sipulikkukat		
Pusc	<i>Fuschkinia scilloides</i> , posliinihyasintti	600 kpl
Soal	<i>Scilla sibirica</i> , idänisilliä	450 kpl
Tuta	<i>Tulipa tarda</i> , parviltuppani	300 kpl

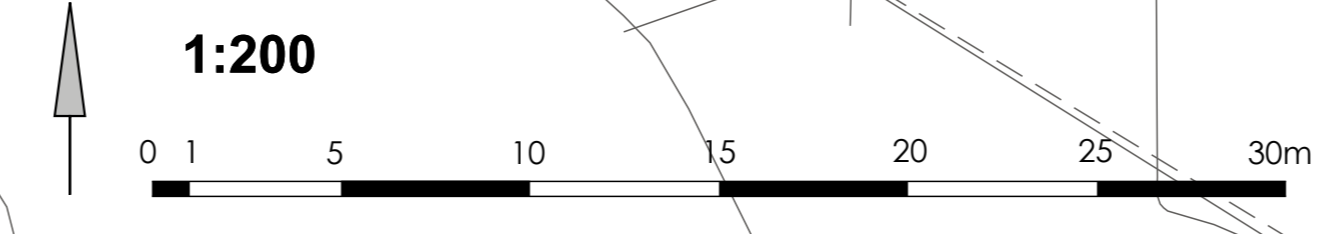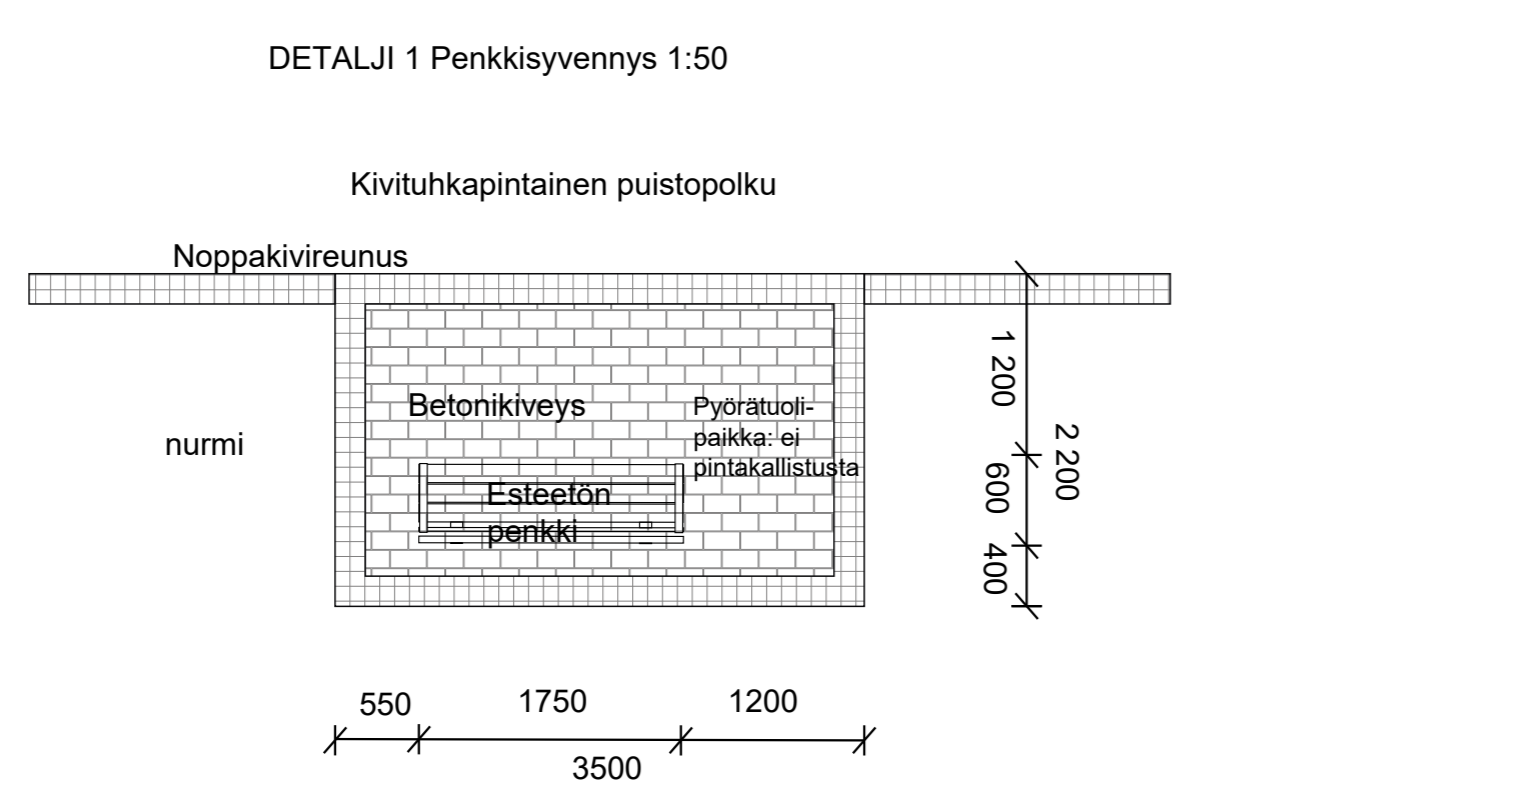

Merkki	Muutos	Pvm	Hilytyö	Piirros
Määritys	Tekemisen	Pvm	\$	\$
Kuvittanut: NIKKILÄ Piisunjohtaja: NIKKILÄ NIKKILÄN KESKUSPUISTO Kukkiva puisto	Piisunjohtaja: NIKKILÄ PUUSTOJUNNITELMA 1:200 Piisunjohtaja: ASEMAPIIRUSTUS	Plaana Pvm: 30.6.2022 Työ: 2000 Kuvittanut: ETRS-GK25 Piisunjohtaja: N2000	sipoo sibbo Pvm: 30.6.2022 Työ: 2000 Kuvittanut: ETRS-GK25 Piisunjohtaja: N2000	Piisunjohtaja: NIKKILÄ ASEMAPIIRUSTUS Piisunjohtaja: NIKKILÄ ASEMAPIIRUSTUS