




LEIKKAUS A-A

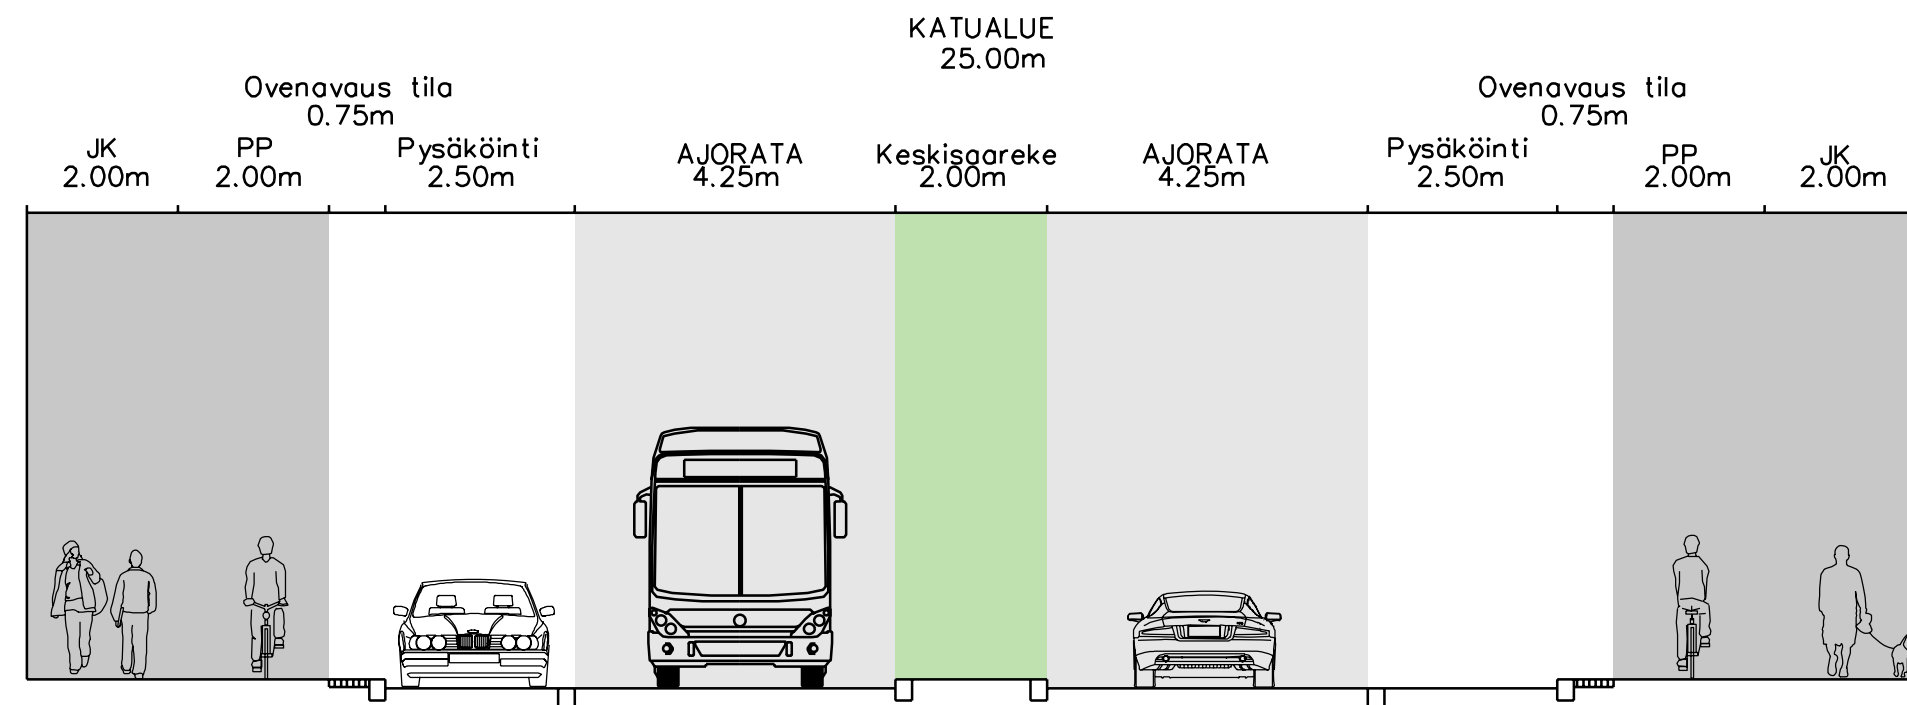


LEIKKAUS C-C

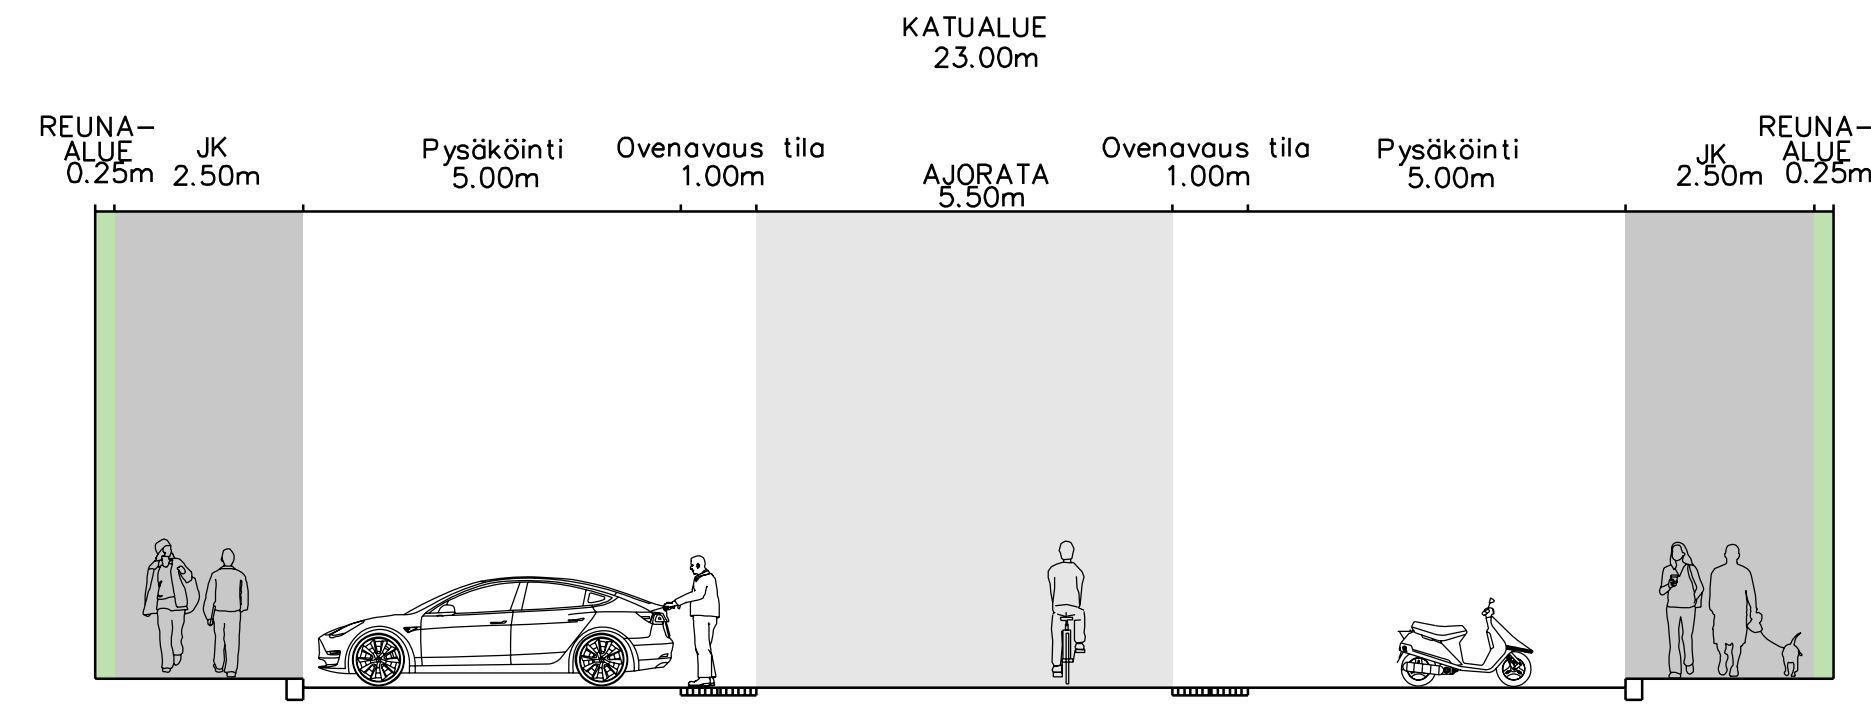


LEIKKAUS F-F

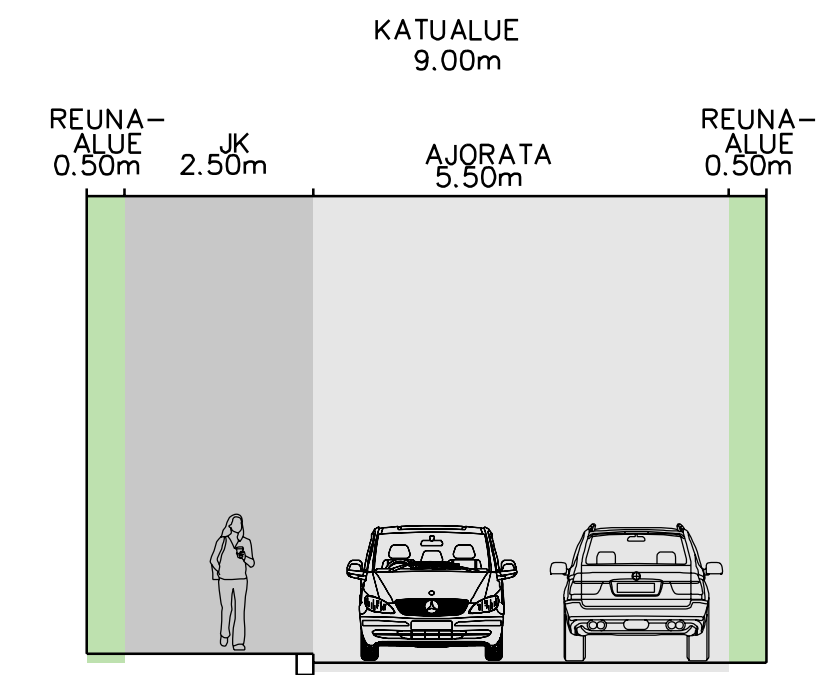


LEIKKAUS B-B

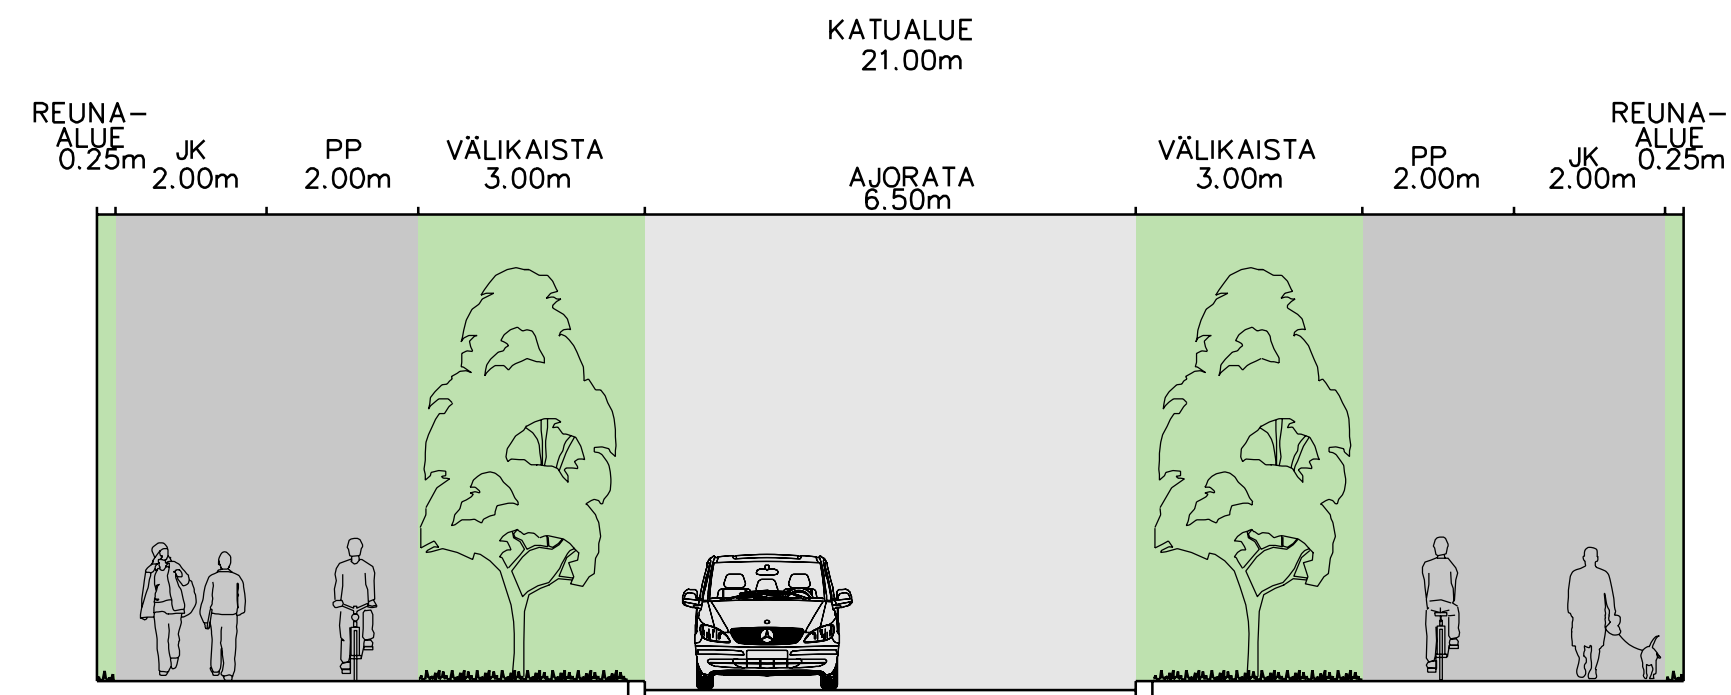


LEIKKAUS D-D

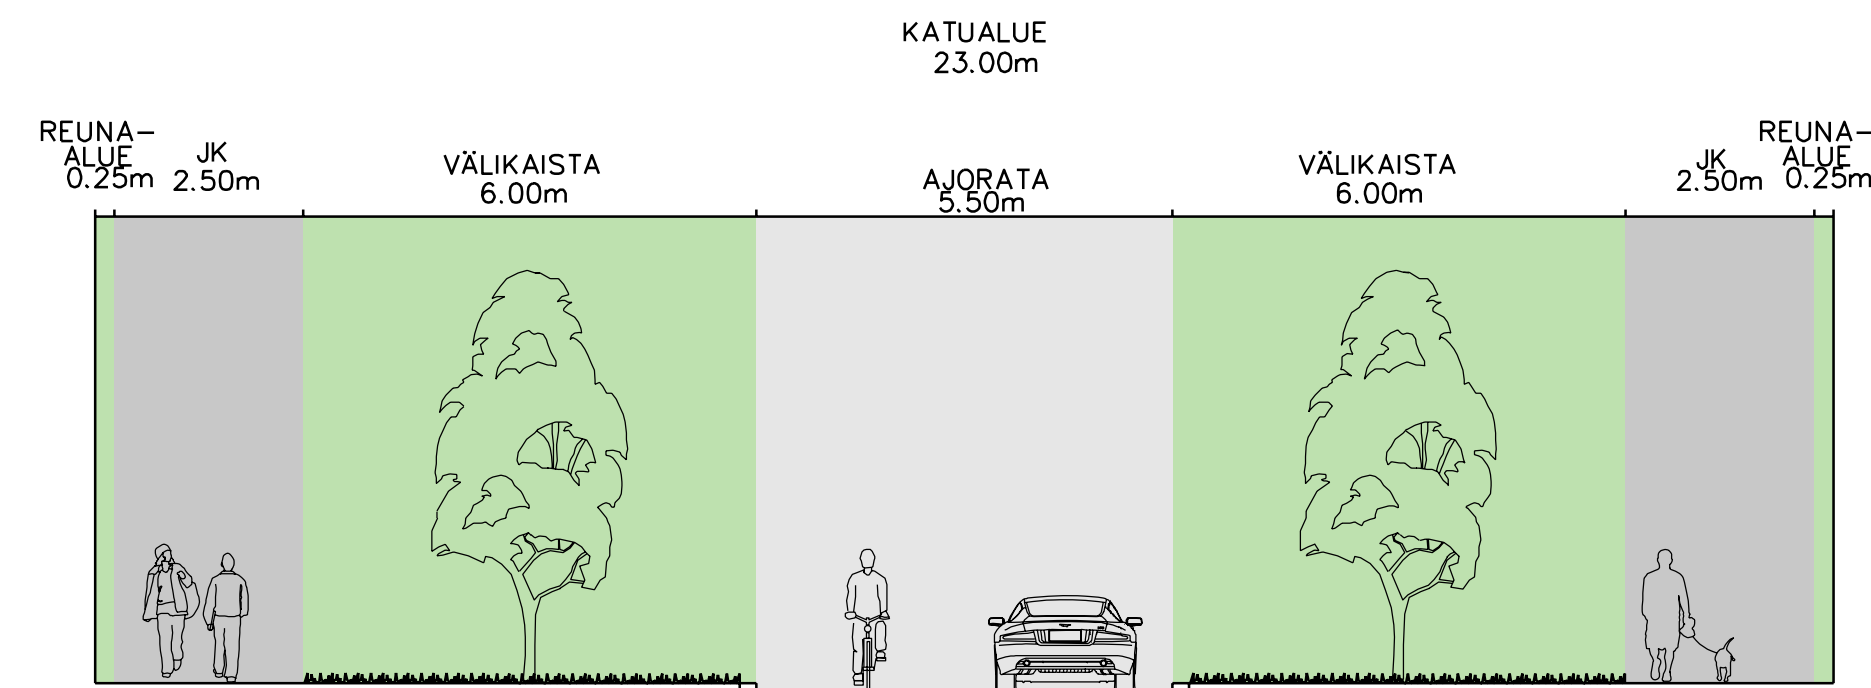


LEIKKAUS G-G

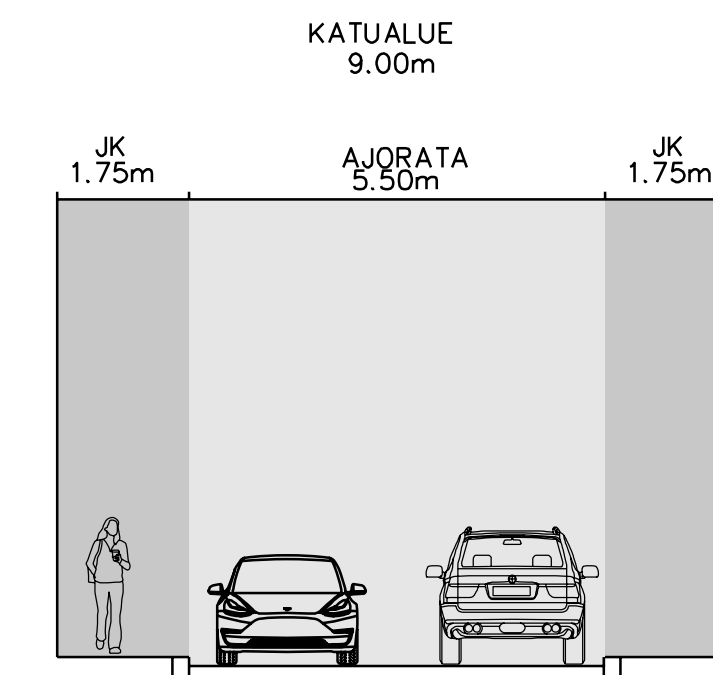

LEIKKAUS E-E

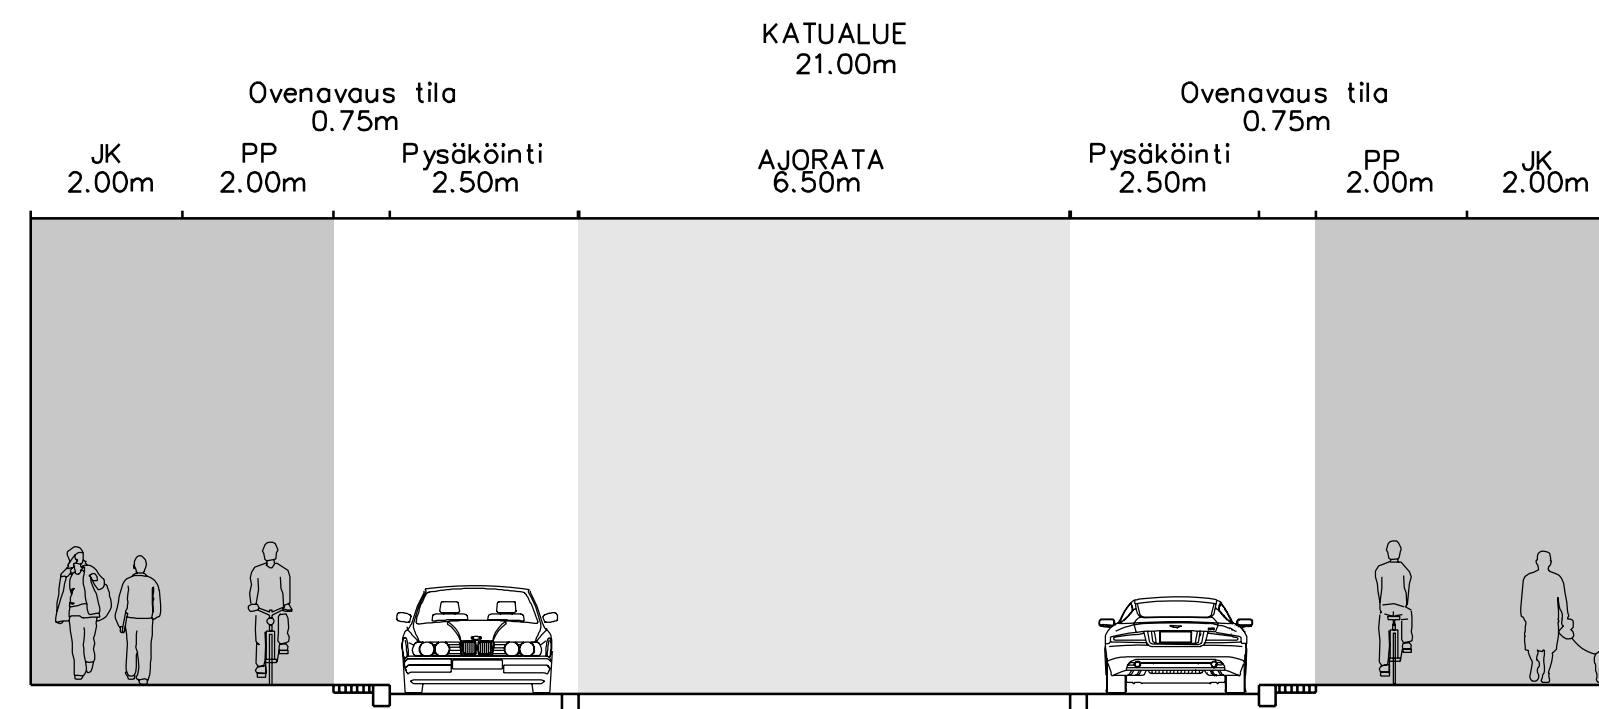

LEIKKAUS H-H

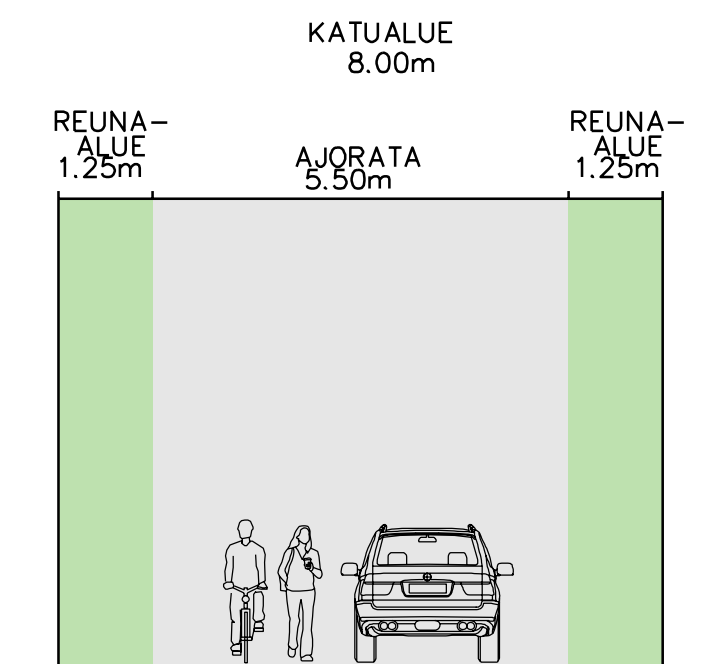

		PIIRUSTUKSEN SISÄLTÖ Tyypipoikkileikkaukset 1:100	MITTAKAAVAT 1:100
kohteen nimi NG8 Nikkilän kunnallistekniikan yleissuunnitelma		Suunnitteluala, työnnumero ja piirustuksen numero Katu XXXX/XX	Muutos XXXX/XX
Konsultti 		Suunn./Piirt. Tarkastajat Yhteyshenkilö	
Päiväys Suunn. Tark.	31.8.2023 A. Kupsala H. Verkamo	A S	S