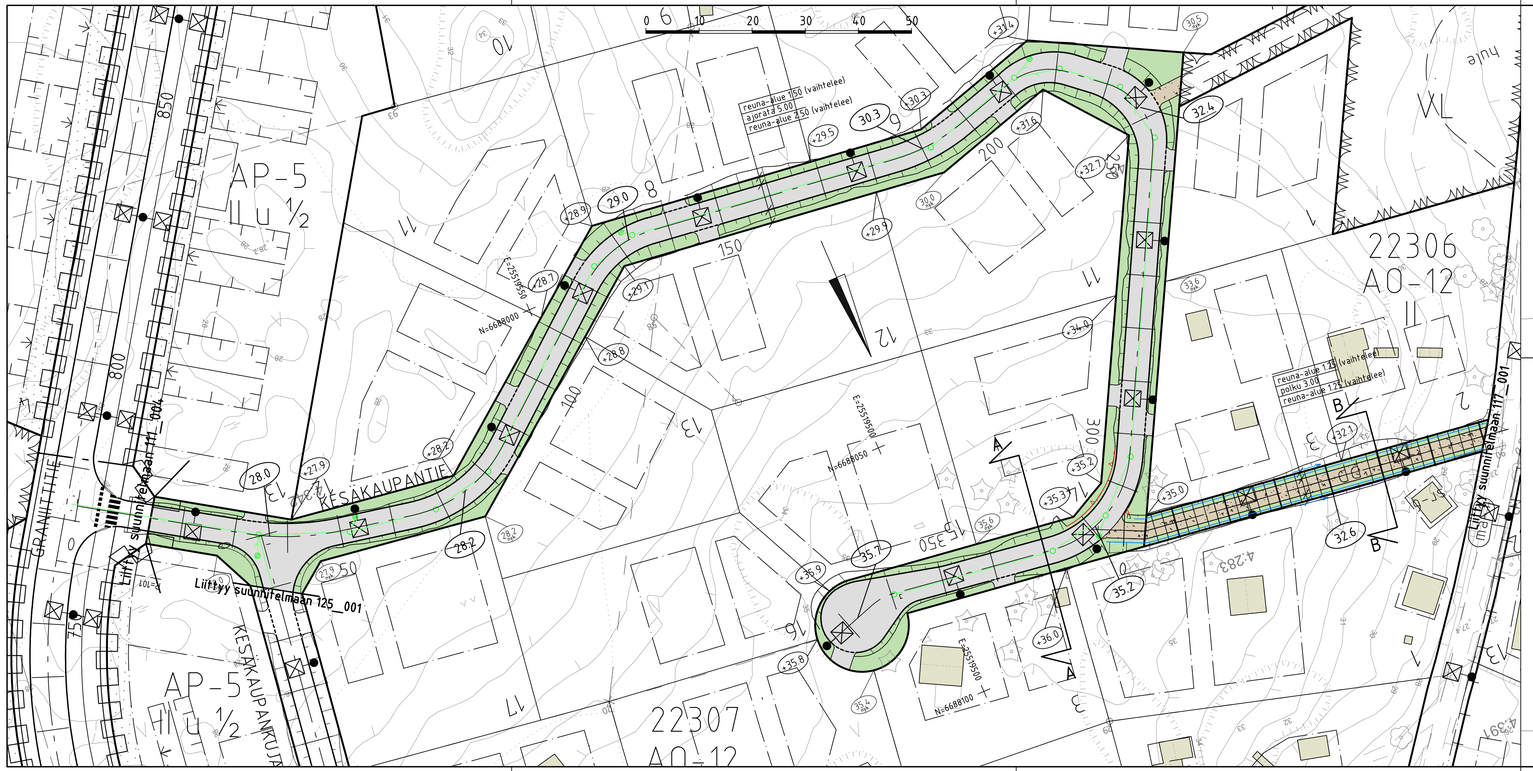

TYYPPIPOIKKILEIKKAUS B-B 1:100

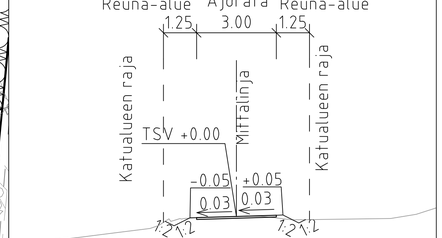

TYYPPIPOIKKILEIKKAUS A-A 1:100

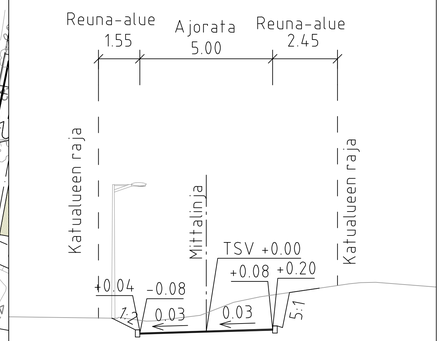

MERKINTÖJEN SELITYS

- ajorata, asfaltti
- viheralue
- jk+pp polku, kivituhka
- valaisinpylväs
- luiska
- kallioleikkaus
- avouoma, viettosuunta
- reunatuki
- reunatuki, madallettu
- hulevesiviemäri, suunniteltu
- hulevesikaivo
- tarkastuskaivo
- nyk. puu
- 9.9 — likim. suunniteltu korkeusasema
- +9.9 — likim. suunniteltu maanpinnan korkeusasema
- +8.9 (nyk.) — likim. nykyinen maanpinnan korkeusasema

LUONNOS 10.4.2024

SIPOO SIBBO

www.sipoo.fi
sähköposti: etunimi.sukunimi@sipoo.fi

KESAKAUPANTIE

Katusuunnitelma ja tyyppipoikkileikkaus

MK	LIITTYY	00000/000	TASOKOORDINAATISTO: ETRS-GK25	NRO 124-001
1:500	KORVAA	00000/000	KORKEUSJÄRJESTELMÄ: N2000	
1:100	KORVATTU	00000/000		
	ASEMAKAAVA	T6		

WSP Finland Oy
Pasilan asema-aukio 1, 13. krs
00520 Helsinki
Puh: 0207 864 11

PROJ.	xx.xx.2024	
HYV.	xx.xx.2024	J.Väänänen
TARK.	xx.xx.2024	J.Väänänen
LAAT.	xx.xx.2024	P.Valo