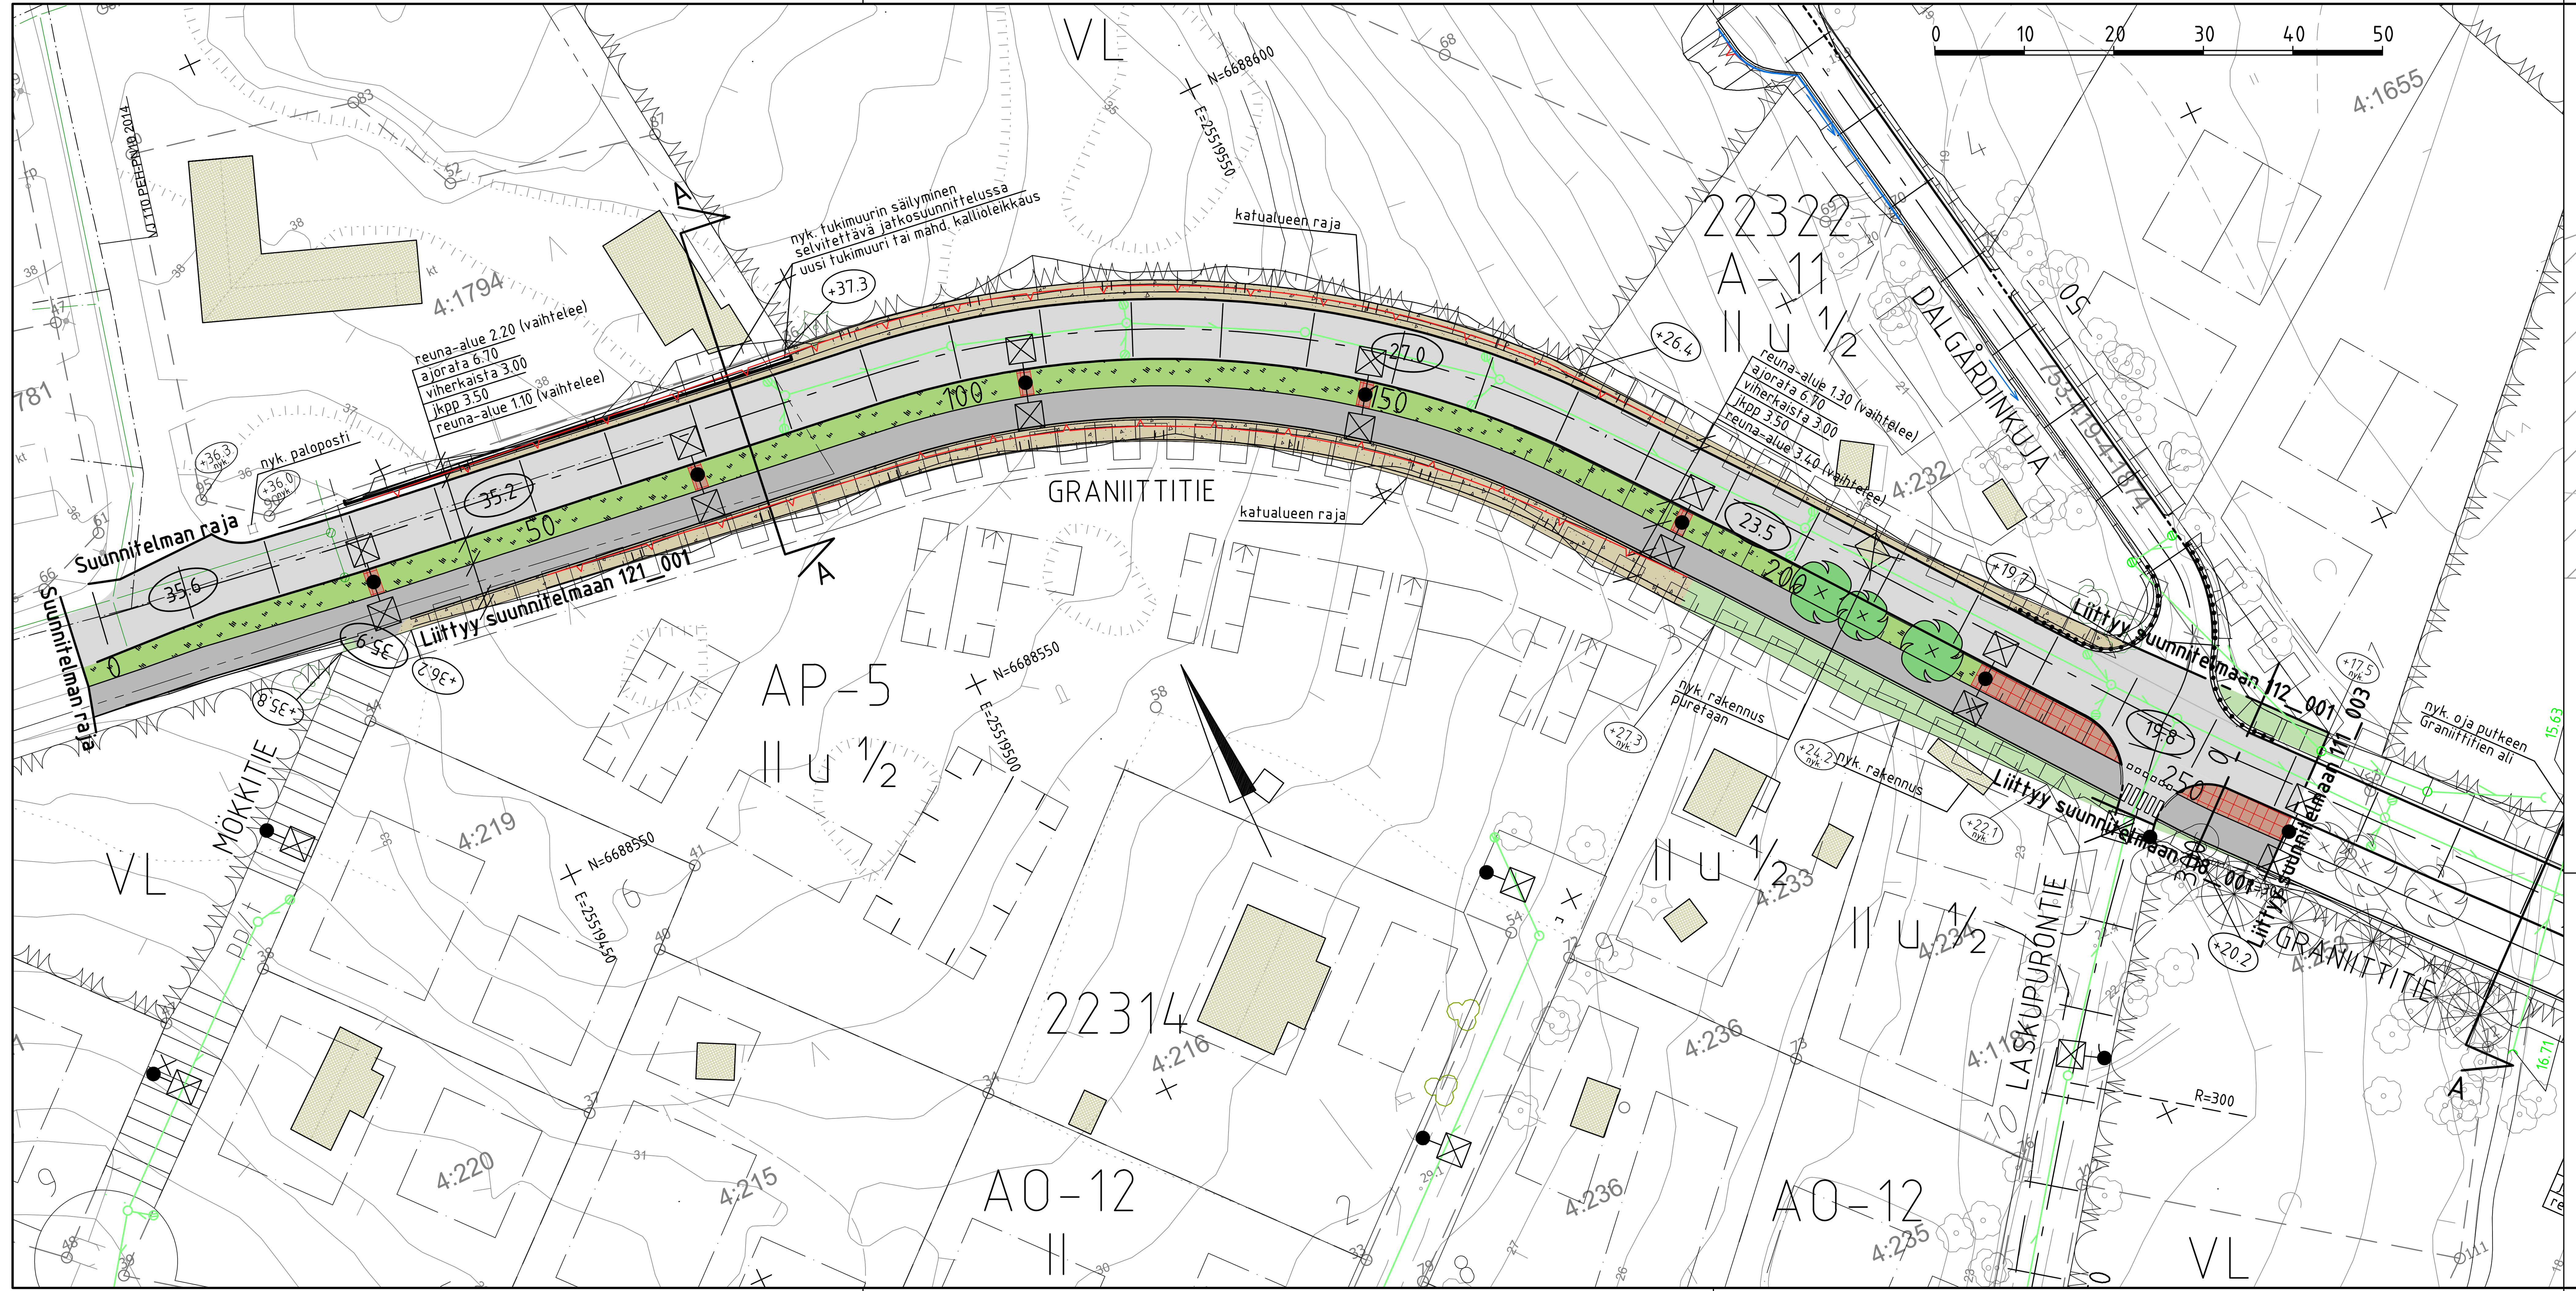

TYYPPIPOIKKILEIKKAUS A-A 1:100

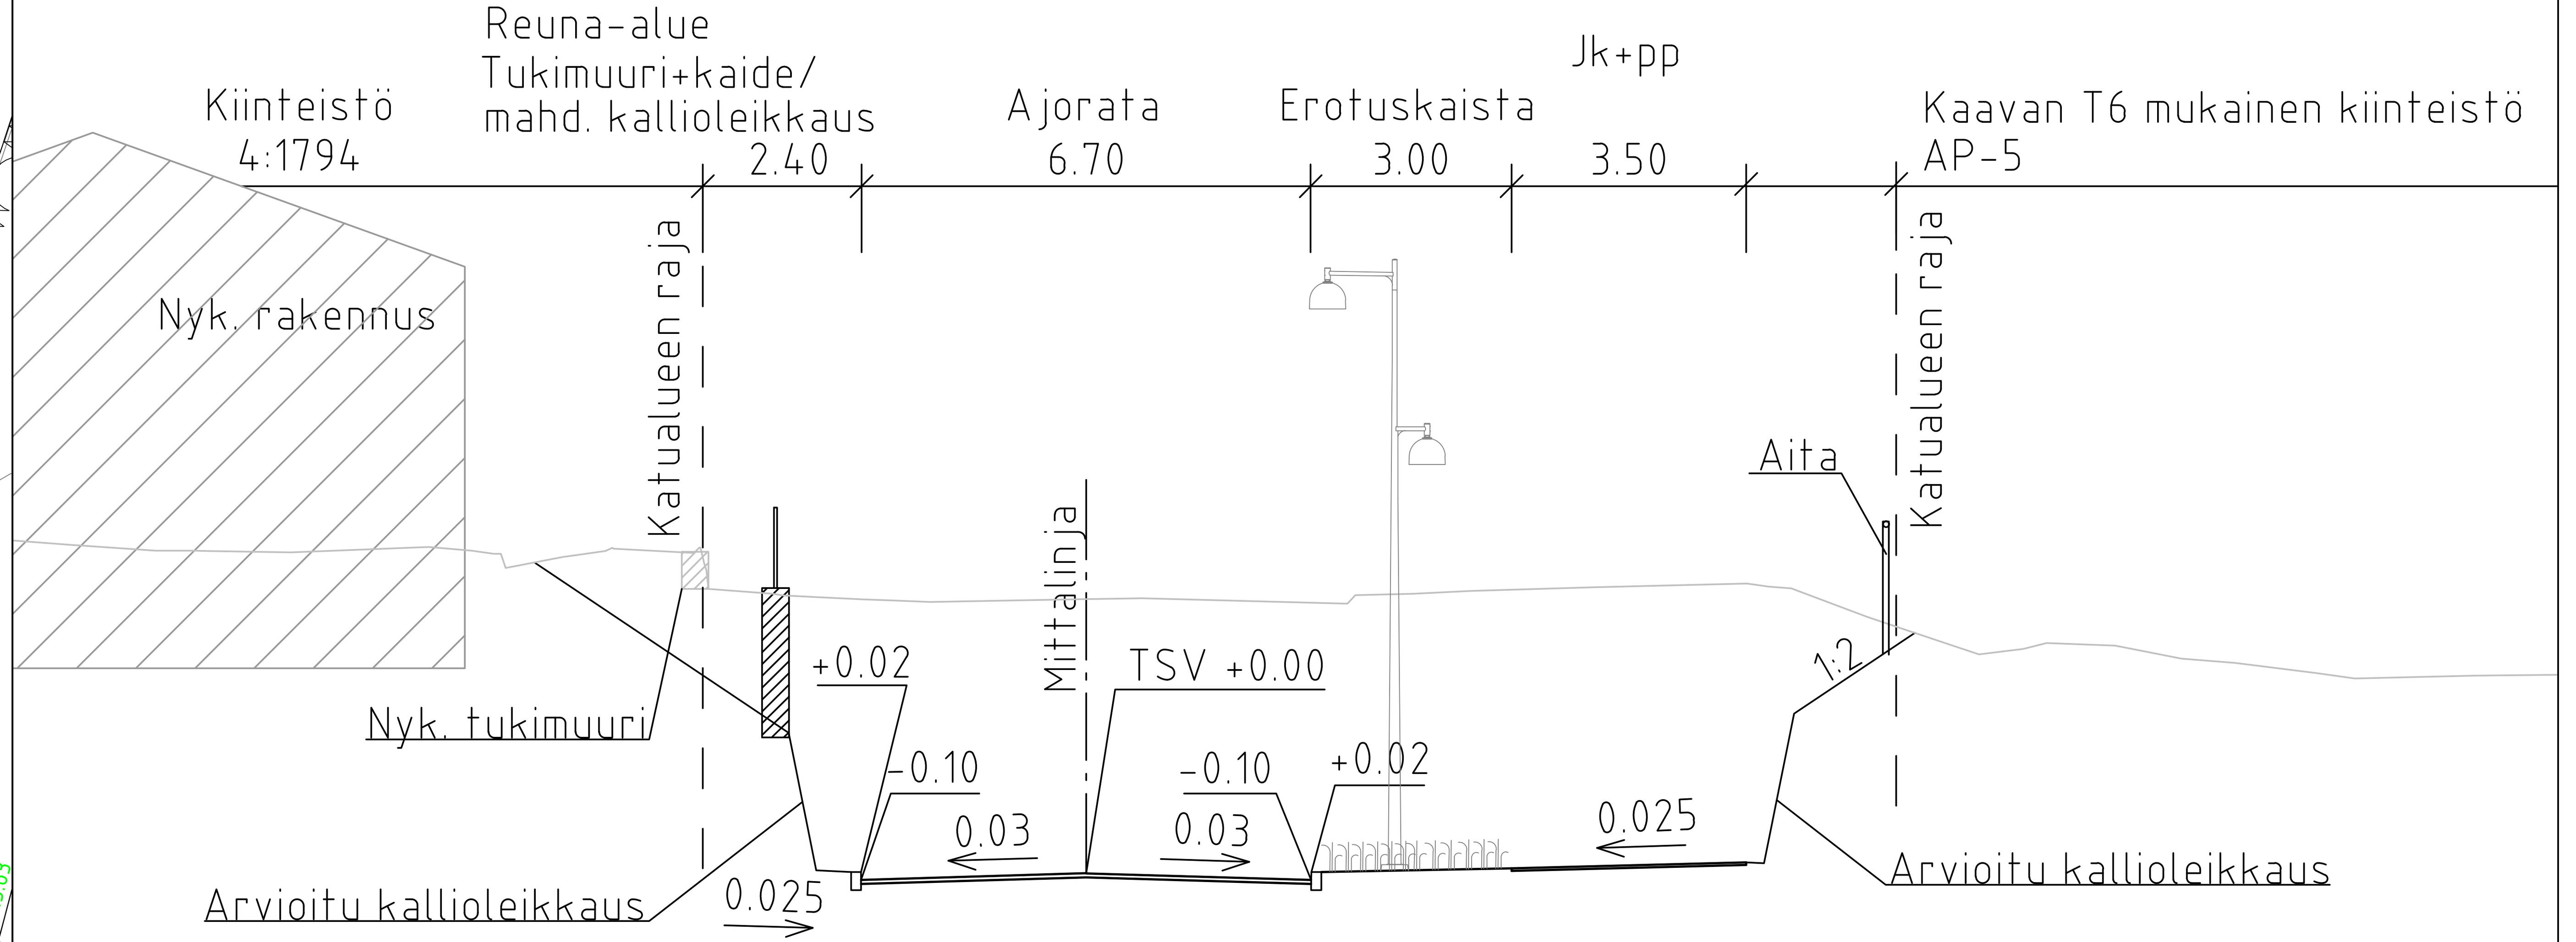

MERKINTÖJEN SELITYS

- ajorata, asfaltti
- jk+pp-tie, asfaltti
- viheralue
- kiveys
- reuna-alue, yhteensovitetaan tonttien kanssa
- tukimuuri
- reunatuki
- reunatuki, madallettu
- reunatuki, upotettu
- hulevesiviemäri, suunniteltu / rakennettu
- hulevesikaivo
- tarkastuskaivo
- valaisinpylväs
- kallioleikkaus
- kaide
- luiska
- 9.9 likimääräinen kadun korkeusasema
- +9.9 likim. suunniteltu maanpinnan korkeusasema
- +8.9 nyk. likim. nykyinen maanpinnan korkeusasema
- istutettava puu
- nykyinen puu
- aita

LUONNOS 10.4.2024

SIPOO SIBBO

www.sipoo.fi
sähköposti: etunimi.sukunimi@sipoo.fi

GRANIITTITIE

Katusuunnitelma ja tyyppipoikkileikkaus

MK			TASOKOORDINAATISTO: ETRS-GK25	NRO 111-002
1:500 1:100	LIITTYY	00000/000	KORKEUSJÄRJESTELMÄ: N2000	
	KORVAA	00000/000		HYV. .
	KORVATTU	00000/000		PROJ. .
	ASEMAKAAVA	T6		

WSP Finland Oy
Pasilan asema-aukio 1, 13. krs
00520 Helsinki
Puh: 0207 864 11

HYV.	.	J.Väänänen
TARK.	.	J.Väänänen
LAAT.	.	K.Kitinoja