


TYYPPIPOIKKILEIKKAUS A-A 1:100

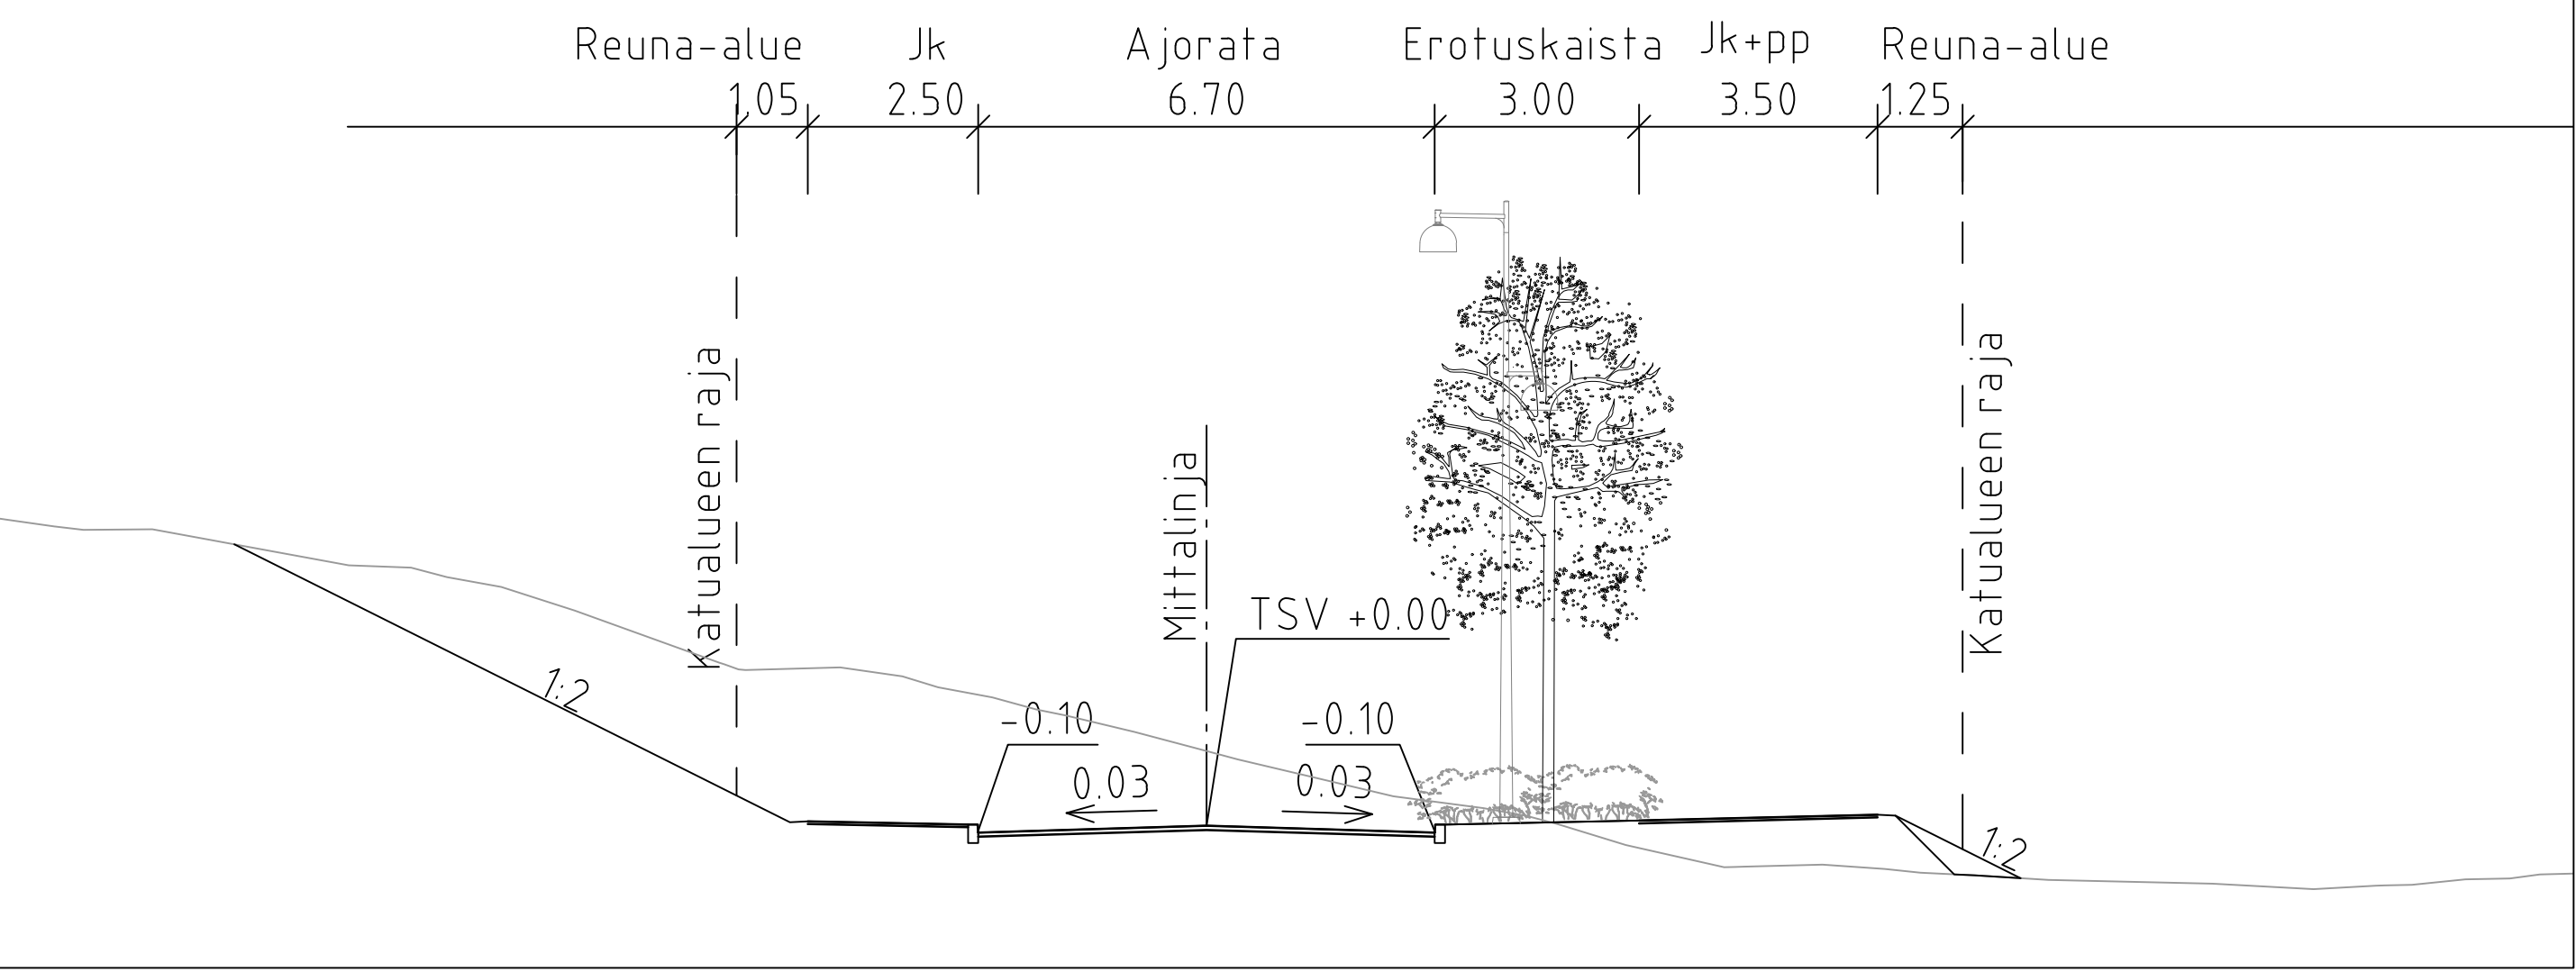

MERKINTÖJEN SELITYS

- ajorata, asfaltti
- jk+pp-tie, asfaltti
- viheralue
- uusi kiveys
- reuna-alue, yhteensovitetään fonttien kanssa
- reunatuki
- reunatuki, madallettu
- reunatuki, upotettu
- hulevesiviemäri, rumpu, suunniteltu
- hulevesikaivo
- tarkastuskaivo
- kallioleikkaus
- luiska
- valaisinpylväs
- istutettava puu
- nykyinen puu
- likimääräinen kadun korkeusasema
- likim. suunniteltu maanpinnan korkeusasema
- likim. nykyinen maanpinnan korkeusasema
- aita

LUONNOS 10.4.2024

SIPPO SIBBO www.sipoo.fi
sähköposti: etunimi.sukunimi@sipoo.fi

GRANIITTITIE

Katusuunnitelma ja tyyppi poikkileikkaus

MK	LIITYY	00000/000	TASOKOORDINAATIO:	NRO
1:500	KORVAA	00000/000	ETRS-GK25	111-005
1:100	KORVATTU	00000/000	KORKEUSJÄRJESTELMÄ:	
	ASEMAKAAVA	T6	N2000	

HYV.	
PROJ.	
HYV.	J.Väänänen
TARK.	J.Väänänen
LAAT.	K.Kitinoja

wsp WSP Finland Oy
Pasilan asema-aukio 1, 13. krs
00520 Helsinki
Puh: 0207 864 11