


### TYYPPIPOIKKILEIKKAUS A-A 1:100

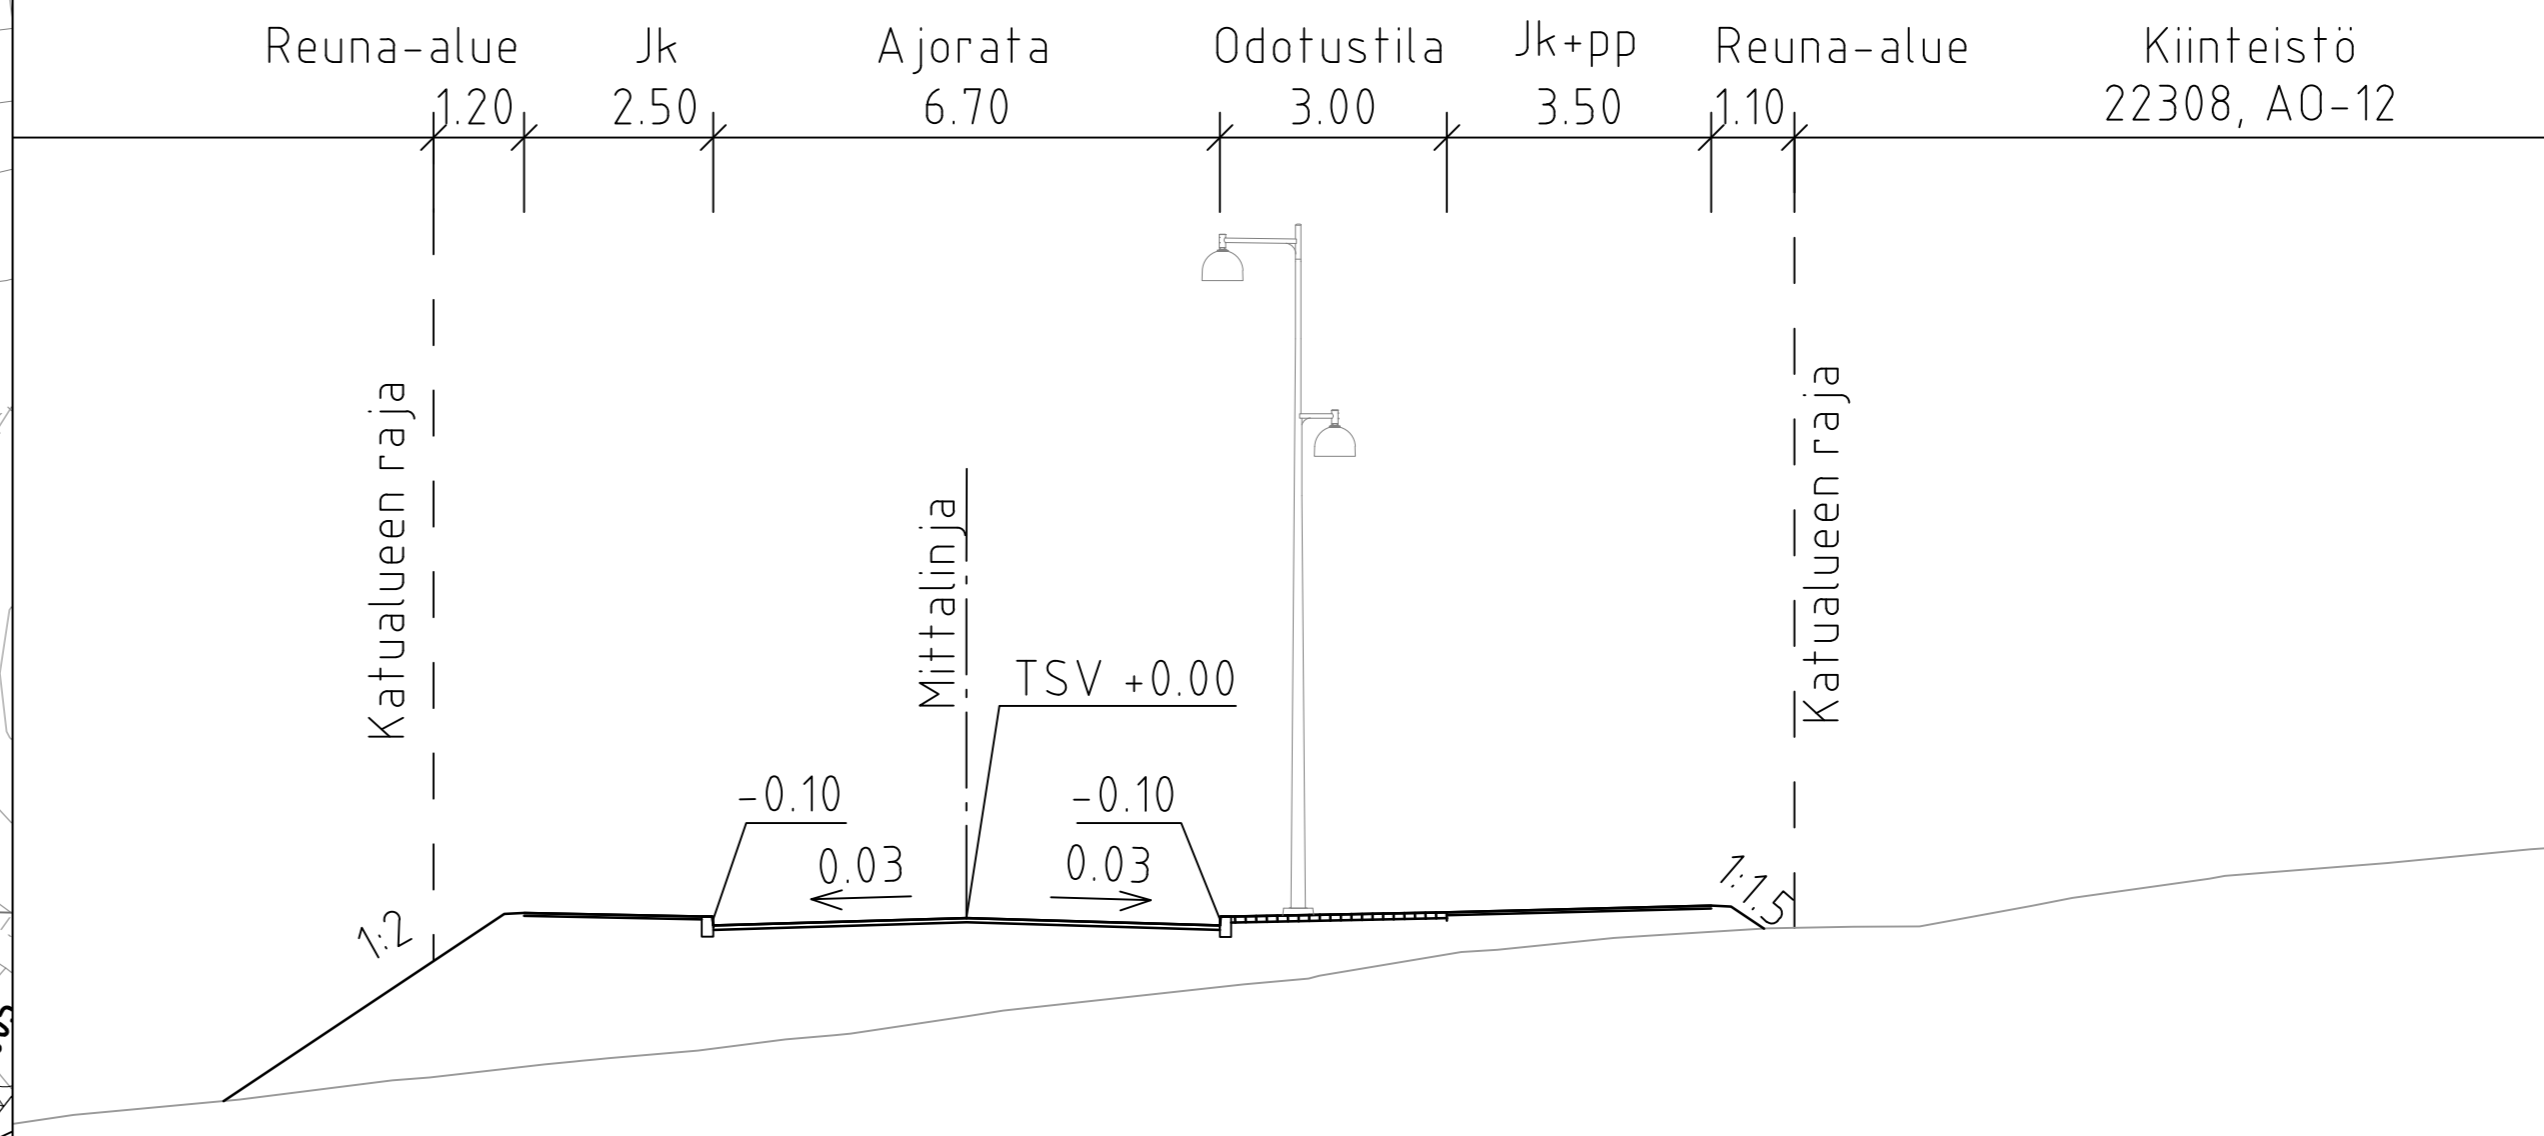

**MERKINTÖJEN SELITYS**

	ajorata, asfaltti		reunatuki, madallettu		pyörätelineet
	jk+pp-tie, asfaltti		reunatuki, upotettu		pysäkkikatos
	viheralue		hulevesiviemäri, rumpu, suunniteltu		istutettava puu
	viheralue		hulevesikaivo		kallioleikkaus
	kiveys		tarkastuskaivo		luiska
	reuna-alue, yhteensovitetaan fonttien kanssa		likimääräinen kadun korkeusasema		aita
			likim. suunniteltu maanpinnan korkeusasema		
			likim. nykyinen maanpinnan korkeusasema		
			valaisinpylväs		

**SIPOO SIBBO** www.sipoo.fi  
sähköposti: etunimi.sukunimi@sipoo.fi

## GRANIITTITIE

Katusuunnitelma ja tyyppi-poikkileikkaus

MK	LIITYY	00000/000	TASOKOORDINAATISTO:	NRO	111-004	
1:500	KORVAA	00000/000	ETRS-GK25	HYV.	14.5.2024	M. Bruun
1:100	KORVATTU	00000/000	KORKEUSJÄRJESTELMÄ:	PROJ.	14.5.2024	J. Viljanen
	ASEMAKAAVA	T6	N2000	HYV.	14.5.2024	J. Väänänen
				TARK.	14.5.2024	J. Väänänen
				LAAT.	14.5.2024	K. Kifinoja

**wsp** WSP Finland Oy  
Pasilan asema-aukio 1, 13. krs  
00520 Helsinki  
Puh: 0207 864 11