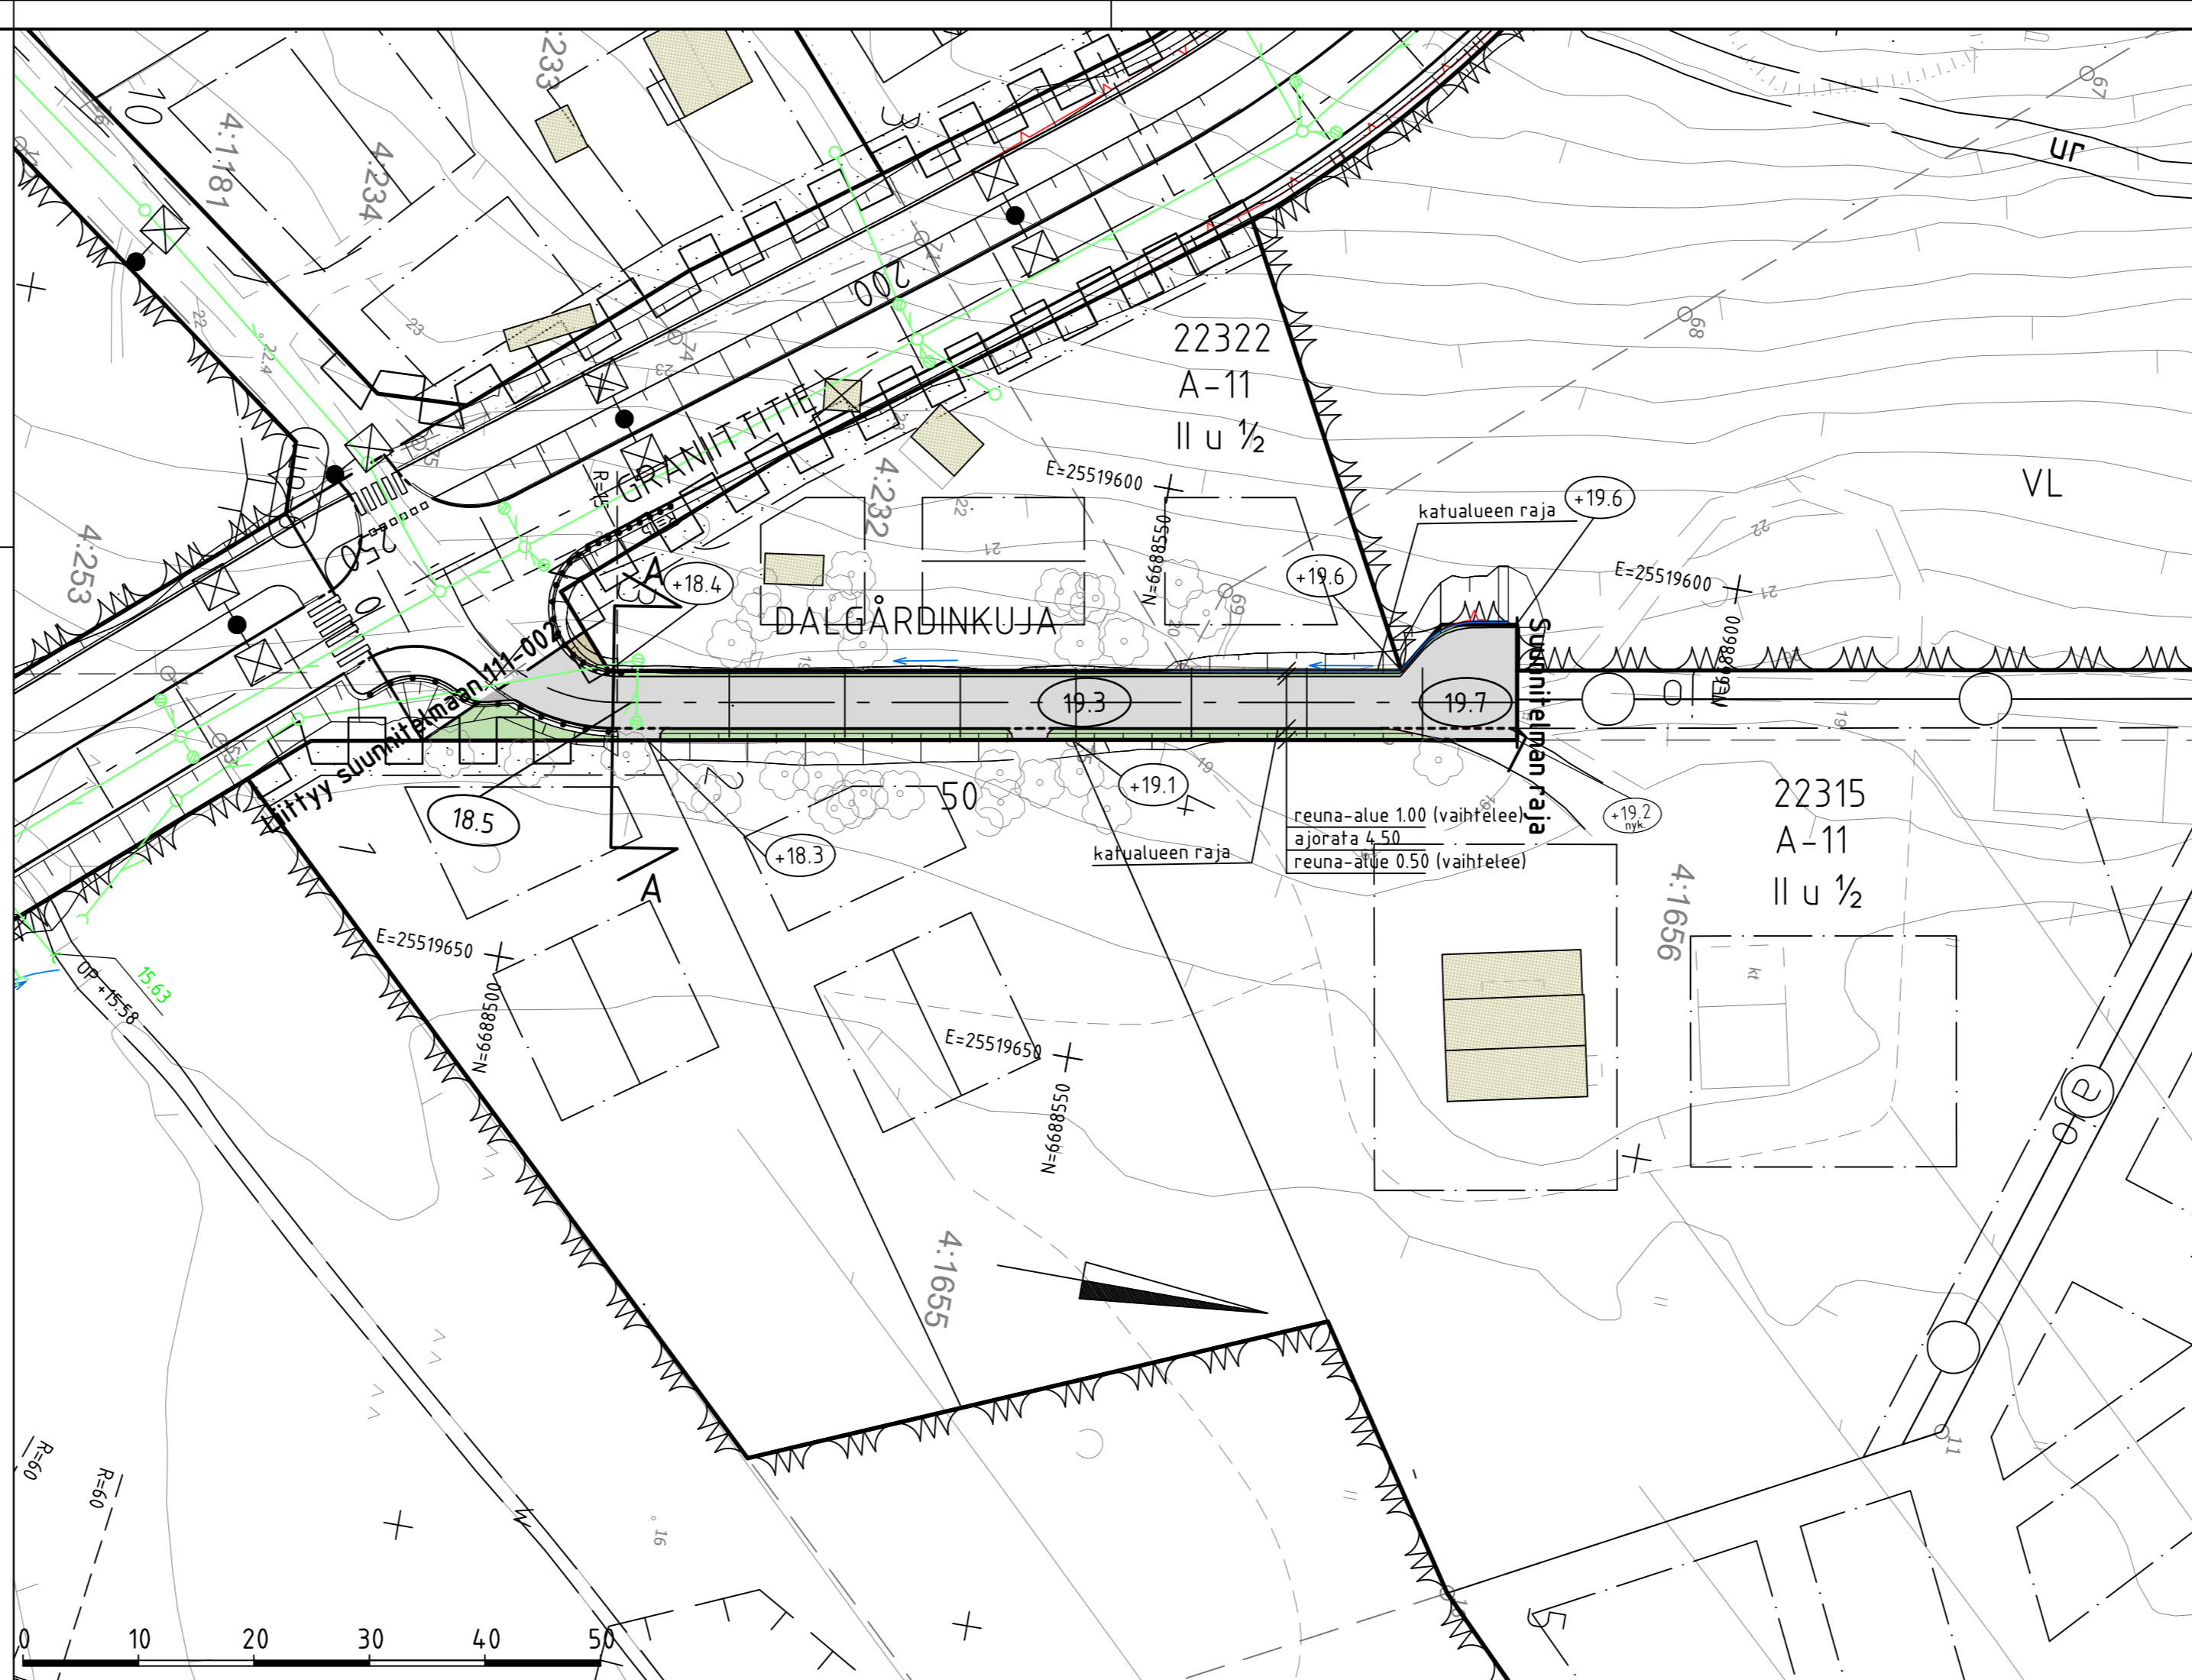
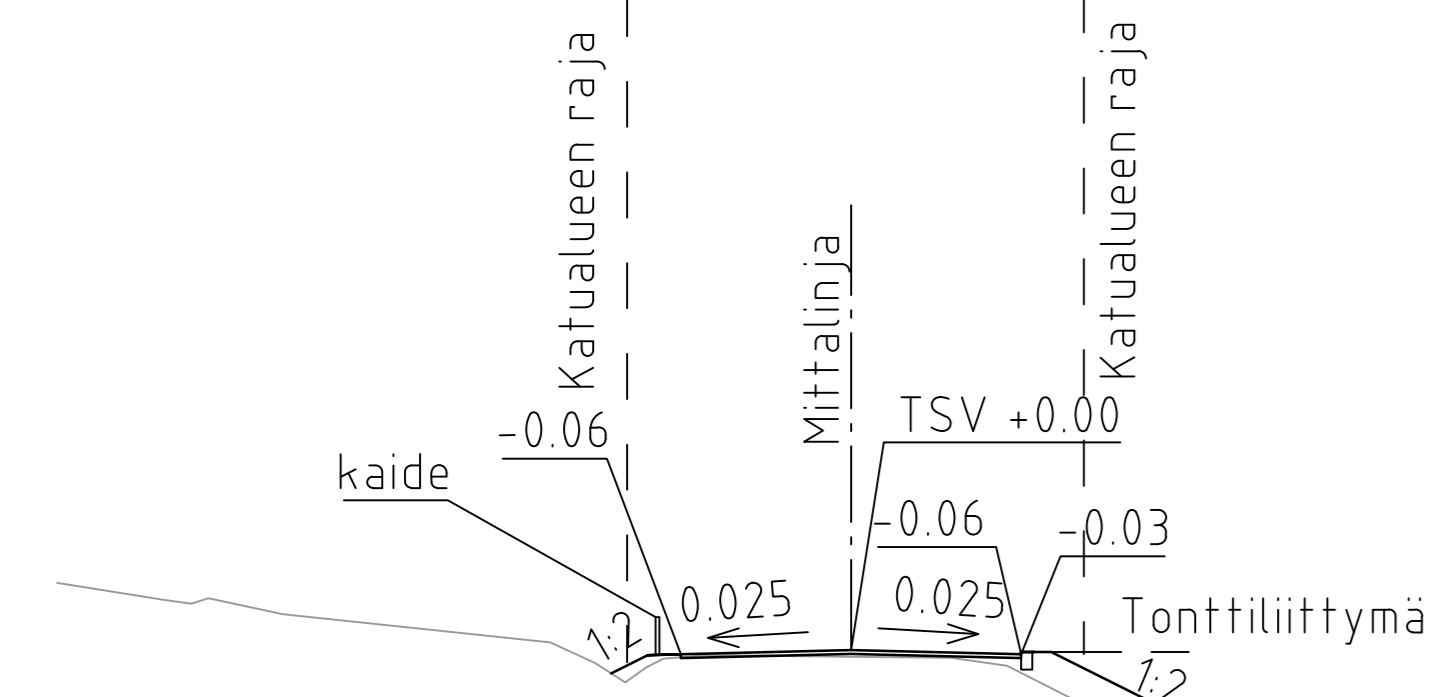

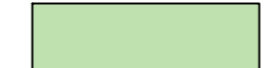
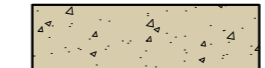

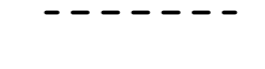
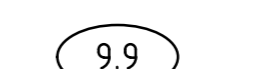
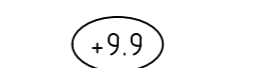
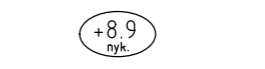




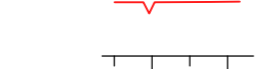






TYYPPIPOIKKILEIKKAUS A-A 1:100

Kaavan T6 mukainen kiinteistö 22322 A-11 Reuna-alue (vaihtelee) 0.70 Ajoina 4.5 Reuna-alue 0.80 (vaihtelee) Kaavan T6 mukainen kiinteistö 22315 A-11




MERKINTÖJEN SELITYS

-  ajorata, asfaltti
-  viheralue
-  reuna-alue, yhteensovitetaan tonttien kanssa
-  reunatuki
-  reunatuki, madallettu
-  9.9 likimääräinen kadun korkeusasema
-  +9.9 likim. suunniteltu maanpinnan korkeusasema
-  +8.9 likim. nykyinen maanpinnan korkeusasema
-  avouoma, viettosuunta
-  hulevesiviemäri, suunniteltu
-  hulevesikaivo
-  tarkastuskaivo
-  kaide
-  kallioleikkaus
-  luiska
-  nykyinen puu


www.sipoo.fi
sähköposti: etunimi.sukunimi@sipoo.fi

DALGÅRDINKUJA

Katusuunnitelma ja tyyppi-poikkileikkaus

MK 1:500 1:100	LIITTYY	00000/000	TASOKOORDINAATISTO: ETRS-GK25	NRO 112-001
	KORVAA	00000/000		
	KORVATTU	00000/000	KORKEUSJÄRJESTELMÄ: N2000	
	ASEMAKAAVA	T6		
		 WSP Finland Oy Pasilan asema-aukio 1, 13. krs 00520 Helsinki Puh: 0207 864 11		HYV. 14.5.2024 M. Bruun PROJ. 14.5.2024 J. Viljanen HYV. 14.5.2024 J. Väänänen TARK. 14.5.2024 J. Väänänen LAAT. 14.5.2024 K. Kihlinoja