




TYYPPIPOIKKILEIKKAUS A-A 1:100

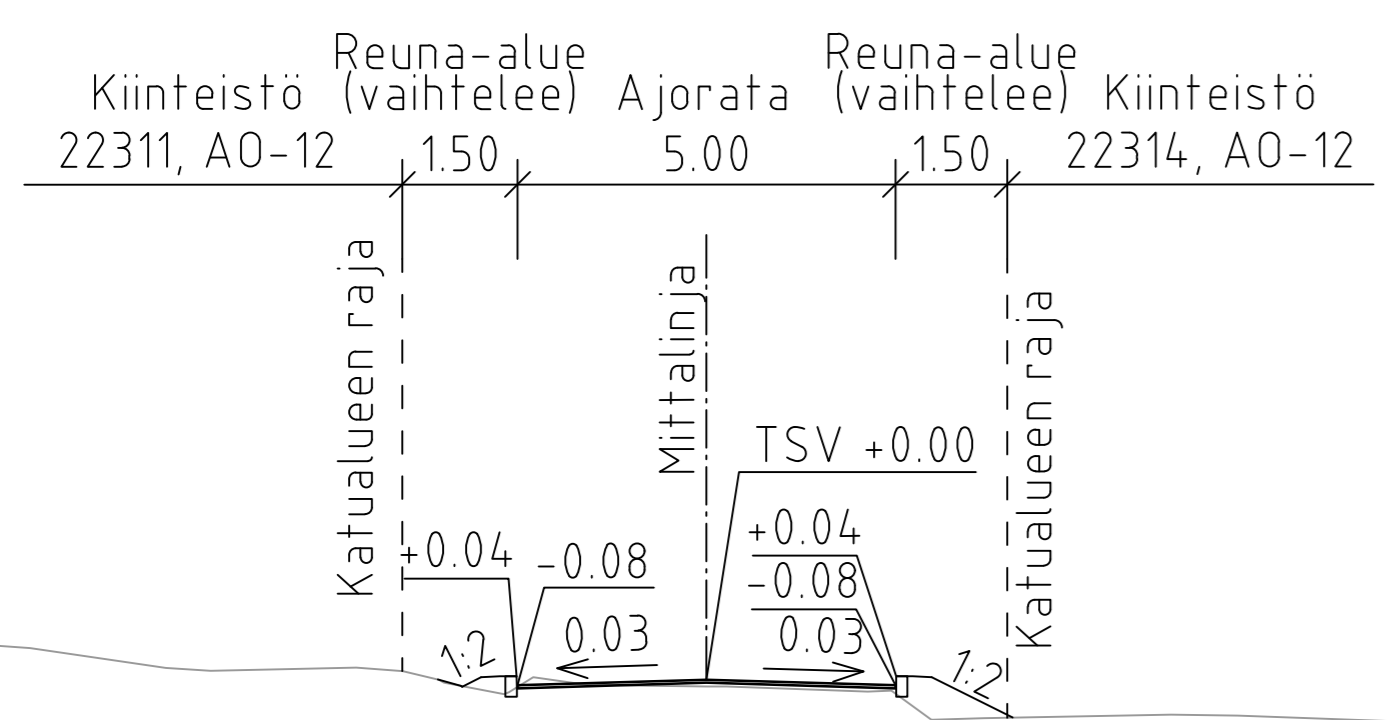


TYYPPIPOIKKILEIKKAUS B-B 1:100

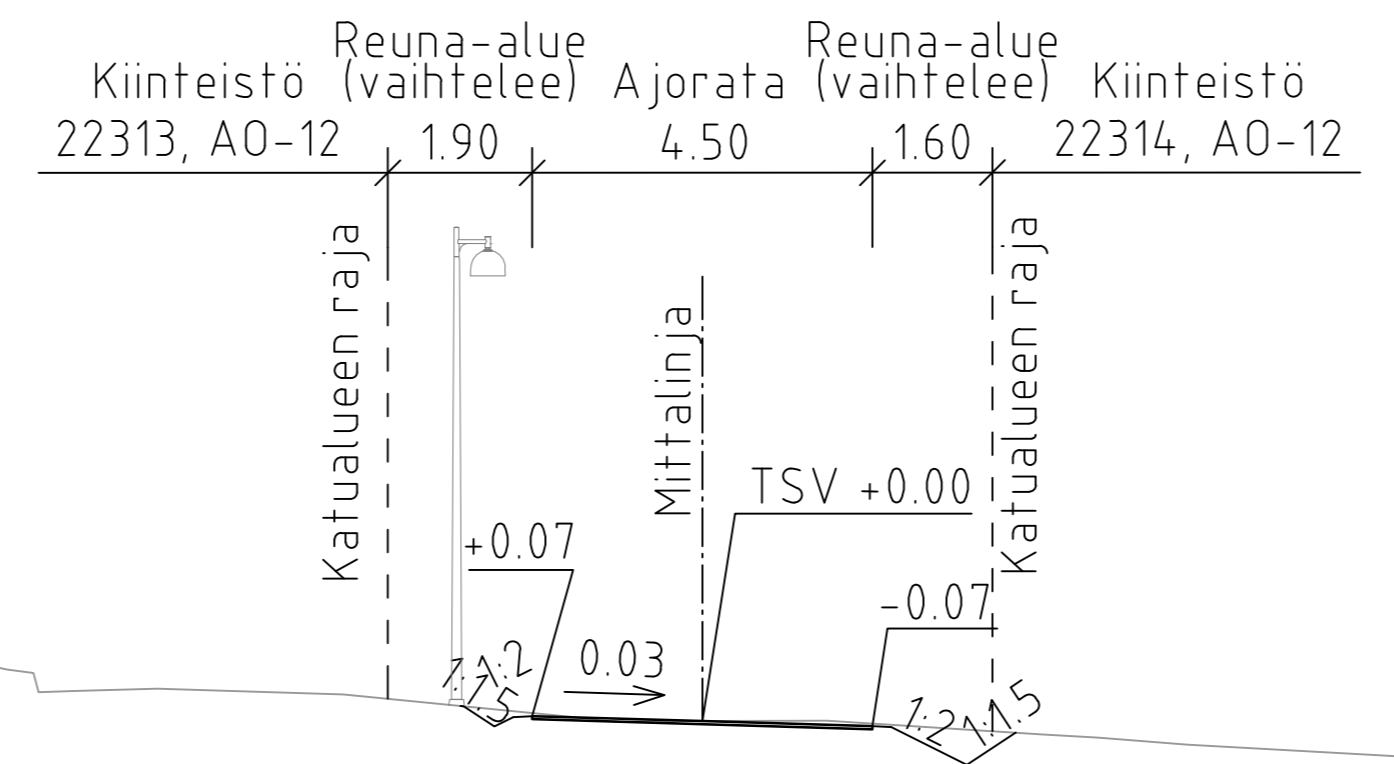



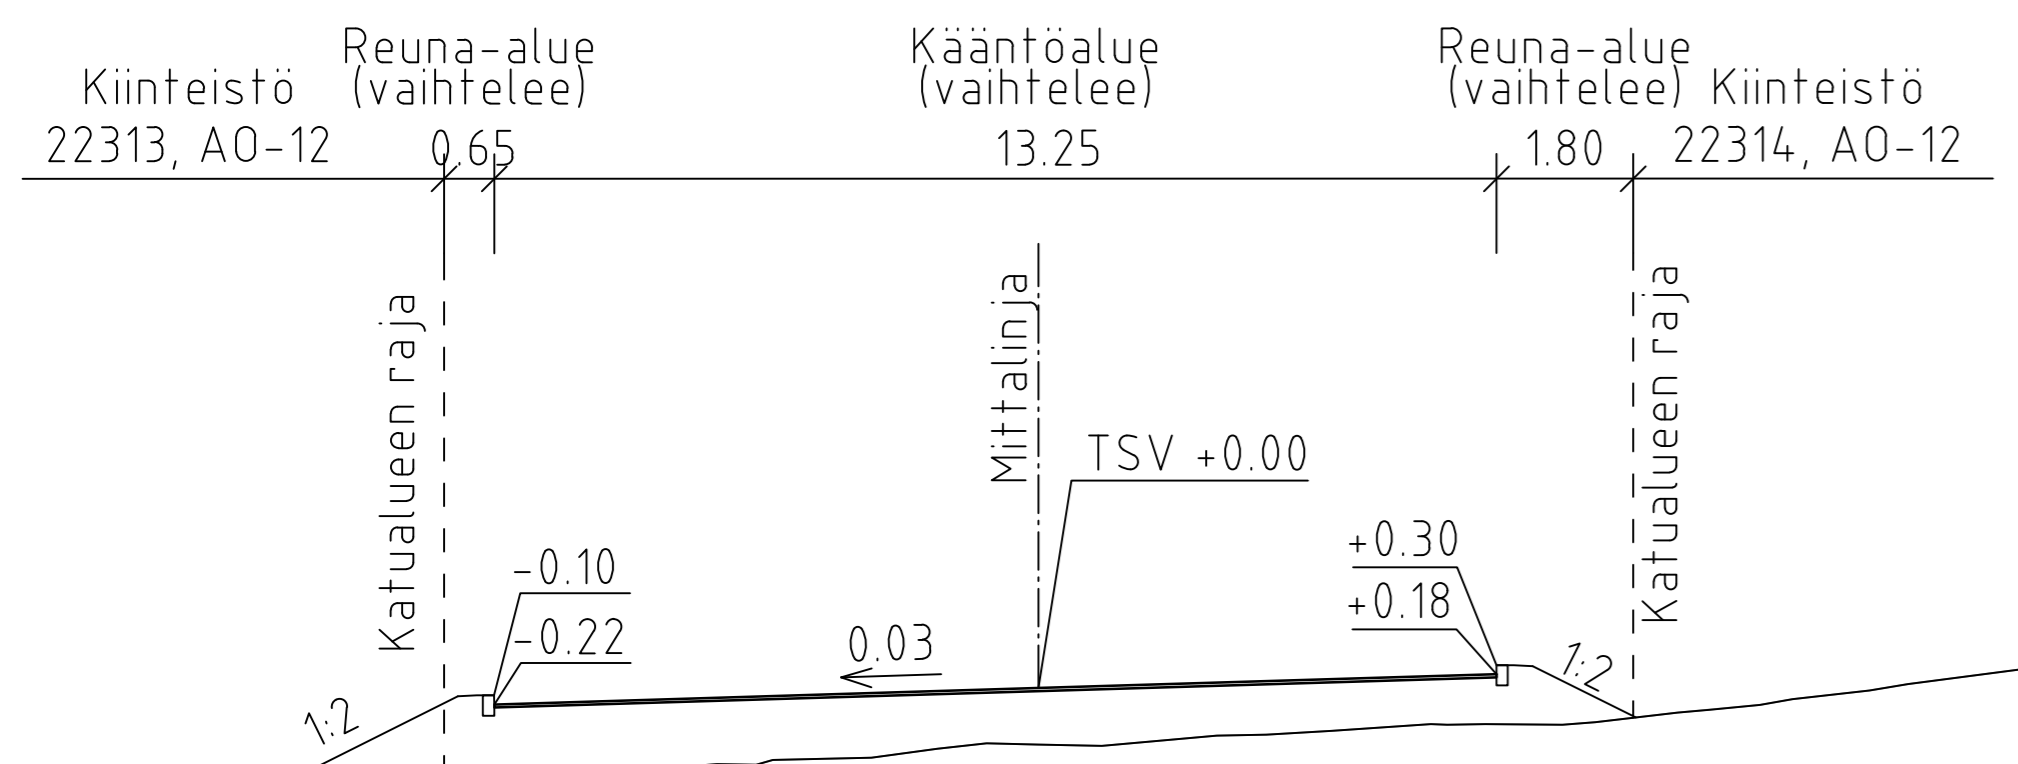

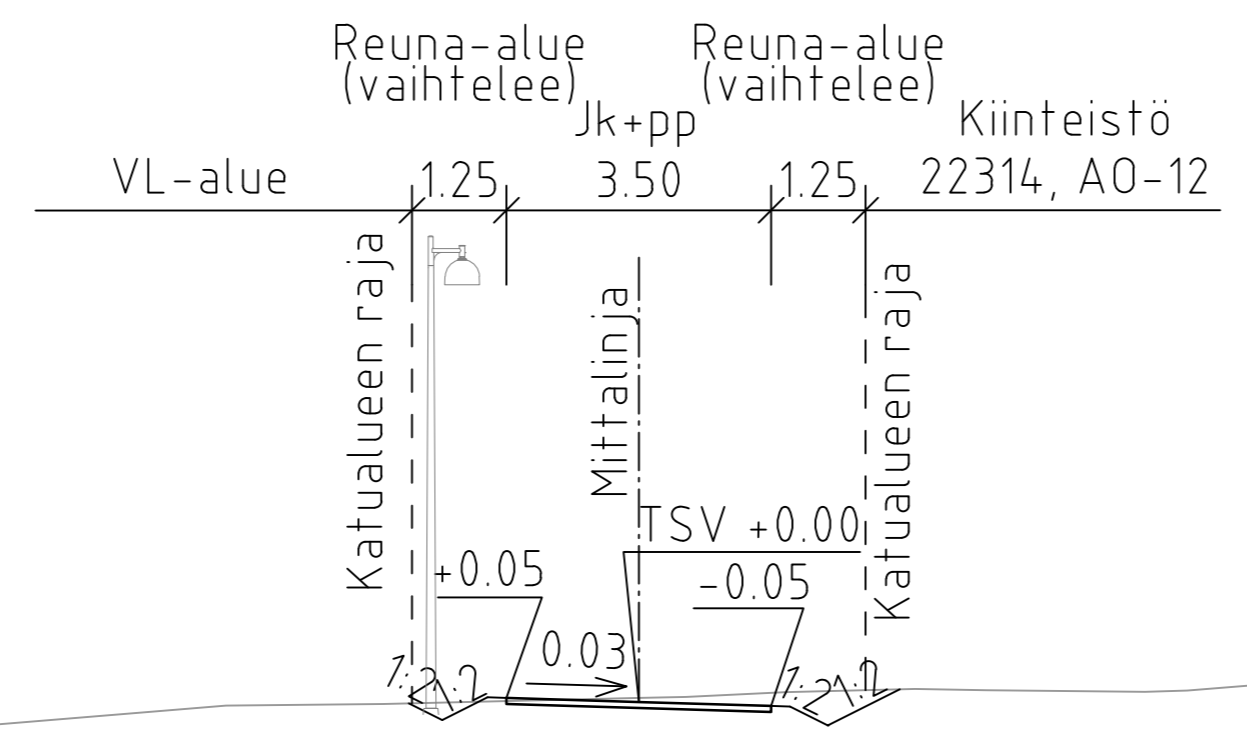


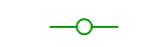
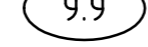
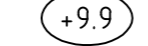
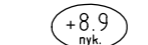




TYYPPIPOIKKILEIKKAUS C-C 1:100





TYYPPIPOIKKILEIKKAUS D-D 1:100



MERKINTÖJEN SELITYS

-  ajorata, asfaltti
-  jk+pp polku, kivituhka
-  viheralue
-  reunatuki / madallettu reunakivi
-  reunatuki, madallettu
-  hulevesiviemäri, suunniteltu
-  avouoma, virtaussuunta
-  luiska
-  hulevesikaivo
-  tarkastuskaivo
-  likim. suunniteltu korkeusasema
-  likim. suunniteltu maanpinnan korkeusasema
-  likim. nykyinen maanpinnan korkeusasema
-  valaisinpylväs
-  nyk. puu

		www.sipoo.fi sähköposti: etunimi.sukunimi@sipoo.fi	
MÖKKITIE			
Katusuunnitelma ja tyypipoikkileikkaus			
MK 1:500 1:100	LITTYY KORVAA KORVATTU ASEMAKAAVA	00000/000 00000/000 00000/000 T6	TASOKOORDINAATIO: ETRS-GK25 KORKEUSJÄRJESTELMÄ: N2000
		NRO 121-001	
		HYV. 14.5.2024 M. Bruun PROJ. 14.5.2024 J. Viljanen HYV. 14.5.2024 J. Väsnänen TARK. 14.5.2024 J. Väsnänen LAAT. 14.5.2024 R. Tapanila	
		WSP Finland Oy Pääkonttori: Pasila-aukio 1, 13. krs 00520 Helsinki Puh: 0207 864 11	