



LEIKKAUS A-A

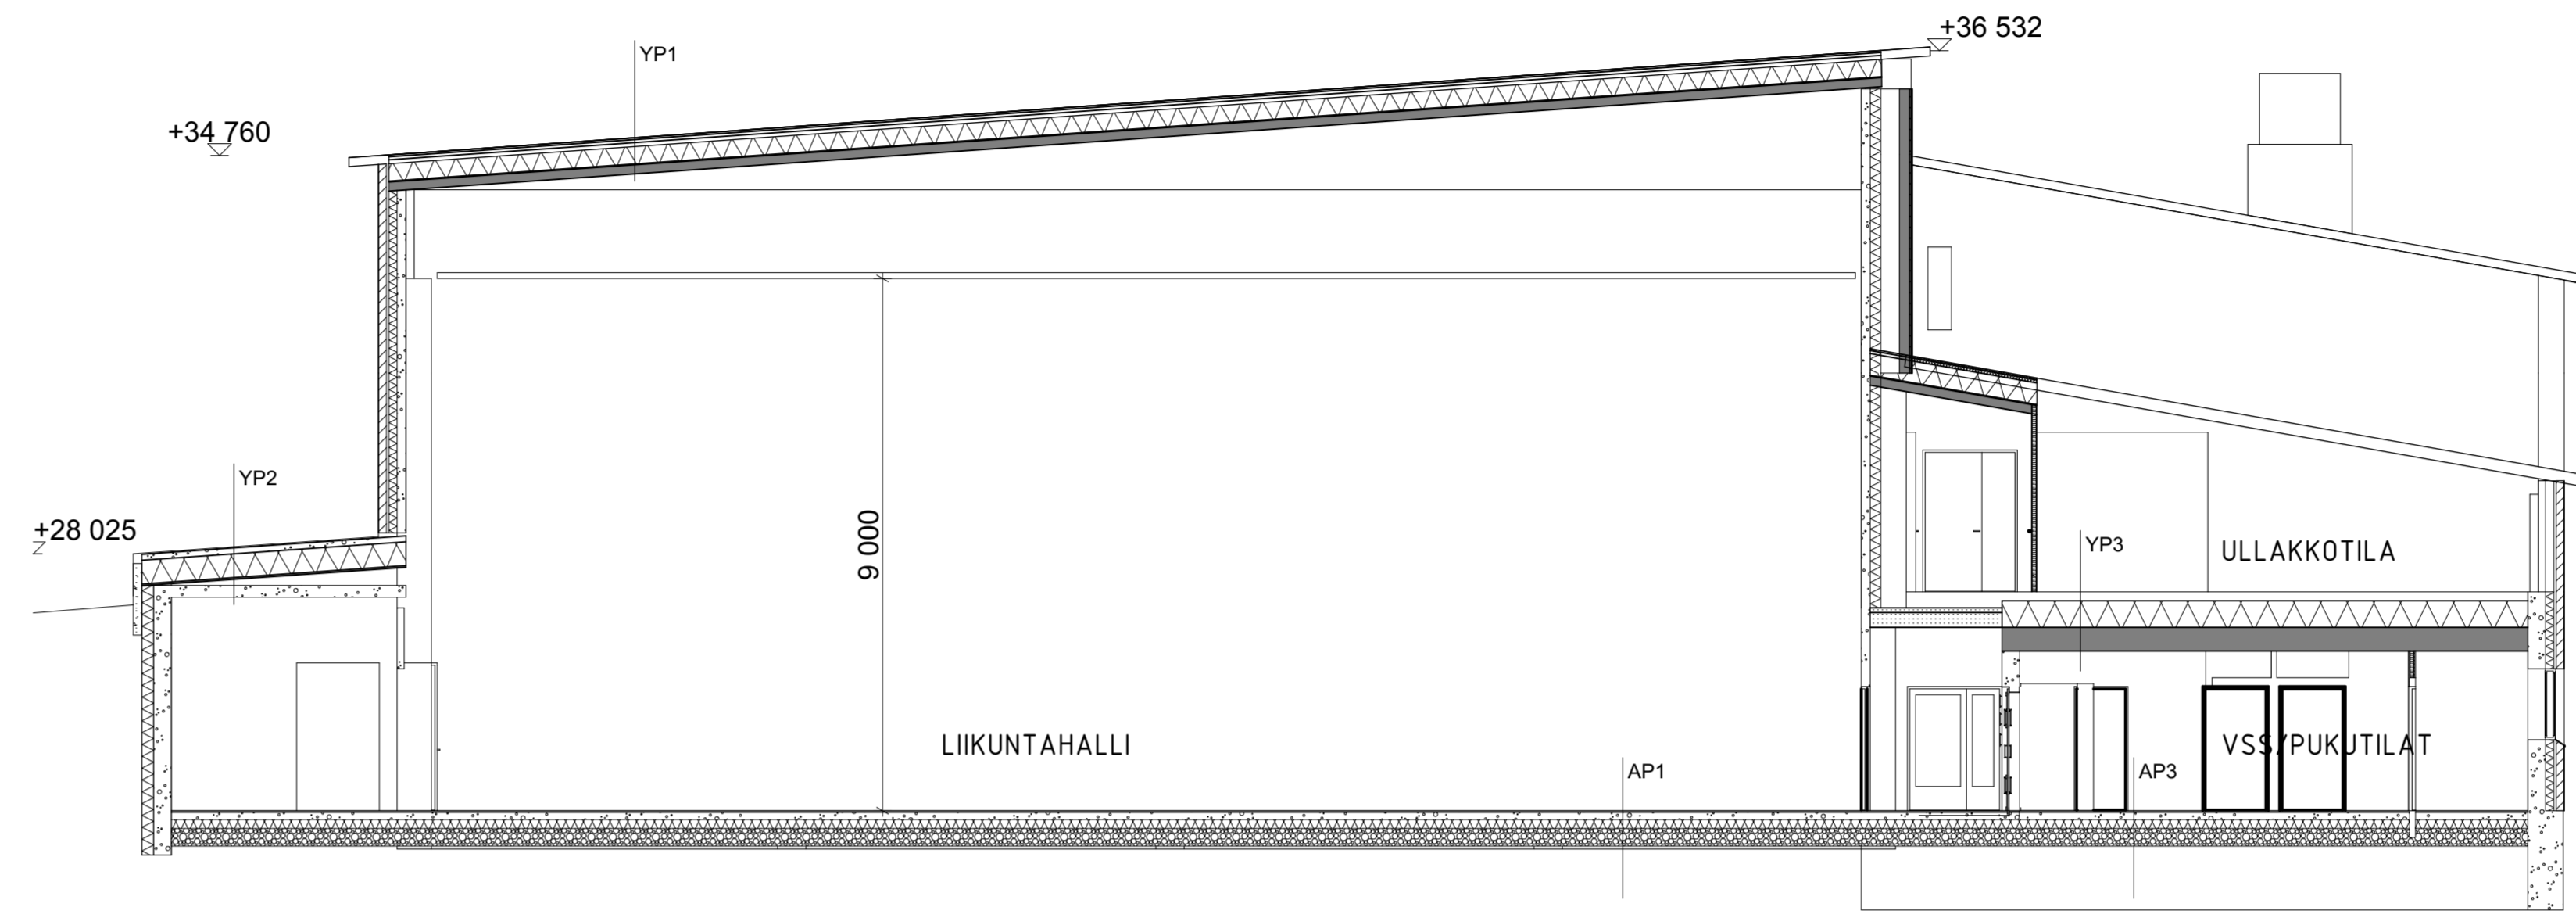

LEIKKAUS B-B

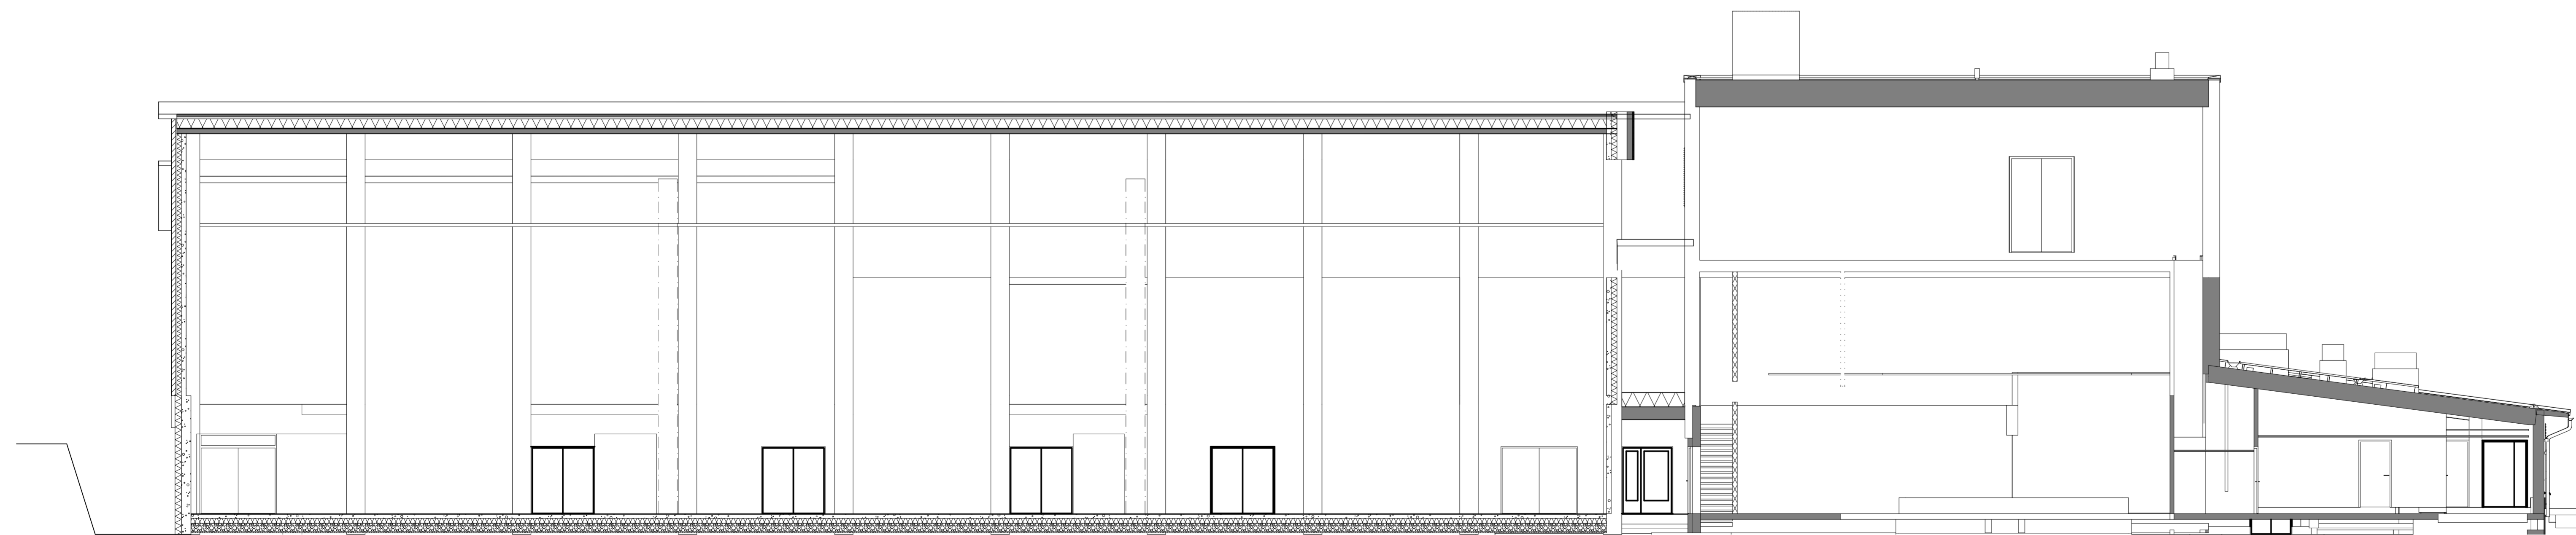

LEIKKAUS E-E

|  |              |             |                       |
|--|--------------|-------------|-----------------------|
| Kaupungissa/kyllä  | Korttelit/ta | Tontti/tila | Viranomaisen merkintä |
| Kaibäck  | 523 / 414    | 1:136, 1:45 |                       |
| Eisenerustuksen  |              |             |                       |
| LUODIRAKENNUS  |              |             |                       |
| Talustyyppi  |              |             |                       |
| Miilin liikuntahalli   |              |             |                       |
| Söderkullan koulutie 7   |              |             |                       |
| 01150 Söderkulla   |              |             |                       |
| ARKKITEHTITOIMISTO   |              |             |                       |
| KÜTTNER KY   |              |             |                       |
| HALLITUSKATU 7 PORI 28100 p. 02-433 1490                         |              |             |                       |
| Vastuullinen suunnittelija: nimi, sukunimi, aliohjuri ja päiväys |              |             |                       |
| Niko Ollas arkkitehti  |              | 28.5.2024   |                       |
| Piirustaja   |              |             |                       |
| PÄÄPIIRUSTUS   |              |             |                       |
| Leikkaukset  |              |             |                       |
|  |              |             |                       |
| Suunnitelmasta   |              |             |                       |
| ARK 103  |              |             |                       |
| Todistuksen nimi   |              |             |                       |