
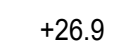



PIIRUSTUSMERKINNÄT

-  Suunnitelmaraja
-  Tontin likimääräinen nurkkakorkeus
-  Kadun likimääräinen korkeusasema
-  Upotettu reunatuki
-  Ajorata, asfalttia
-  Viheralue
-  Nurmikivi
-  Kiveys
-  Istutettava puu
-  Valaisinpylväs
-  Hulevesiviemäri
-  Tarkastuskaivo
-  Hulevesikaivo


TYYPPIPOIKKILEIKKAUS
OLGANPOLKU PL 40
1:200

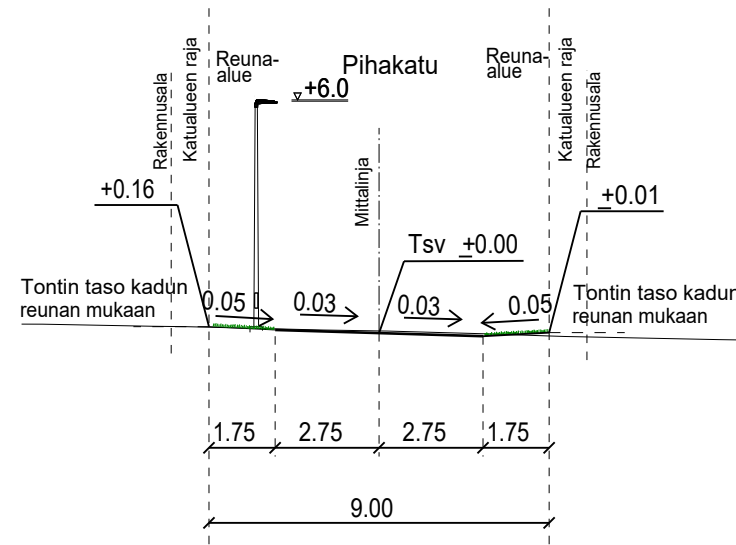

TYYPPIPOIKKILEIKKAUS
OLGANPOLKU PL 100
1:200

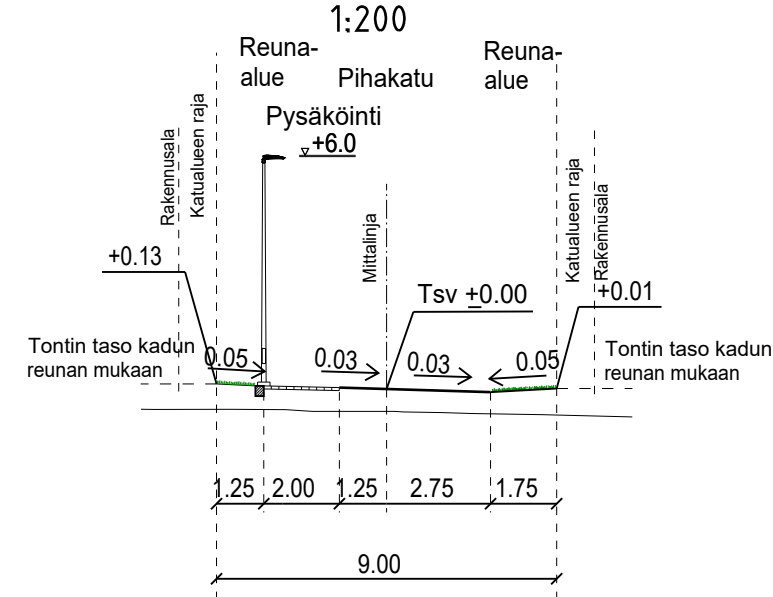

1:10 000

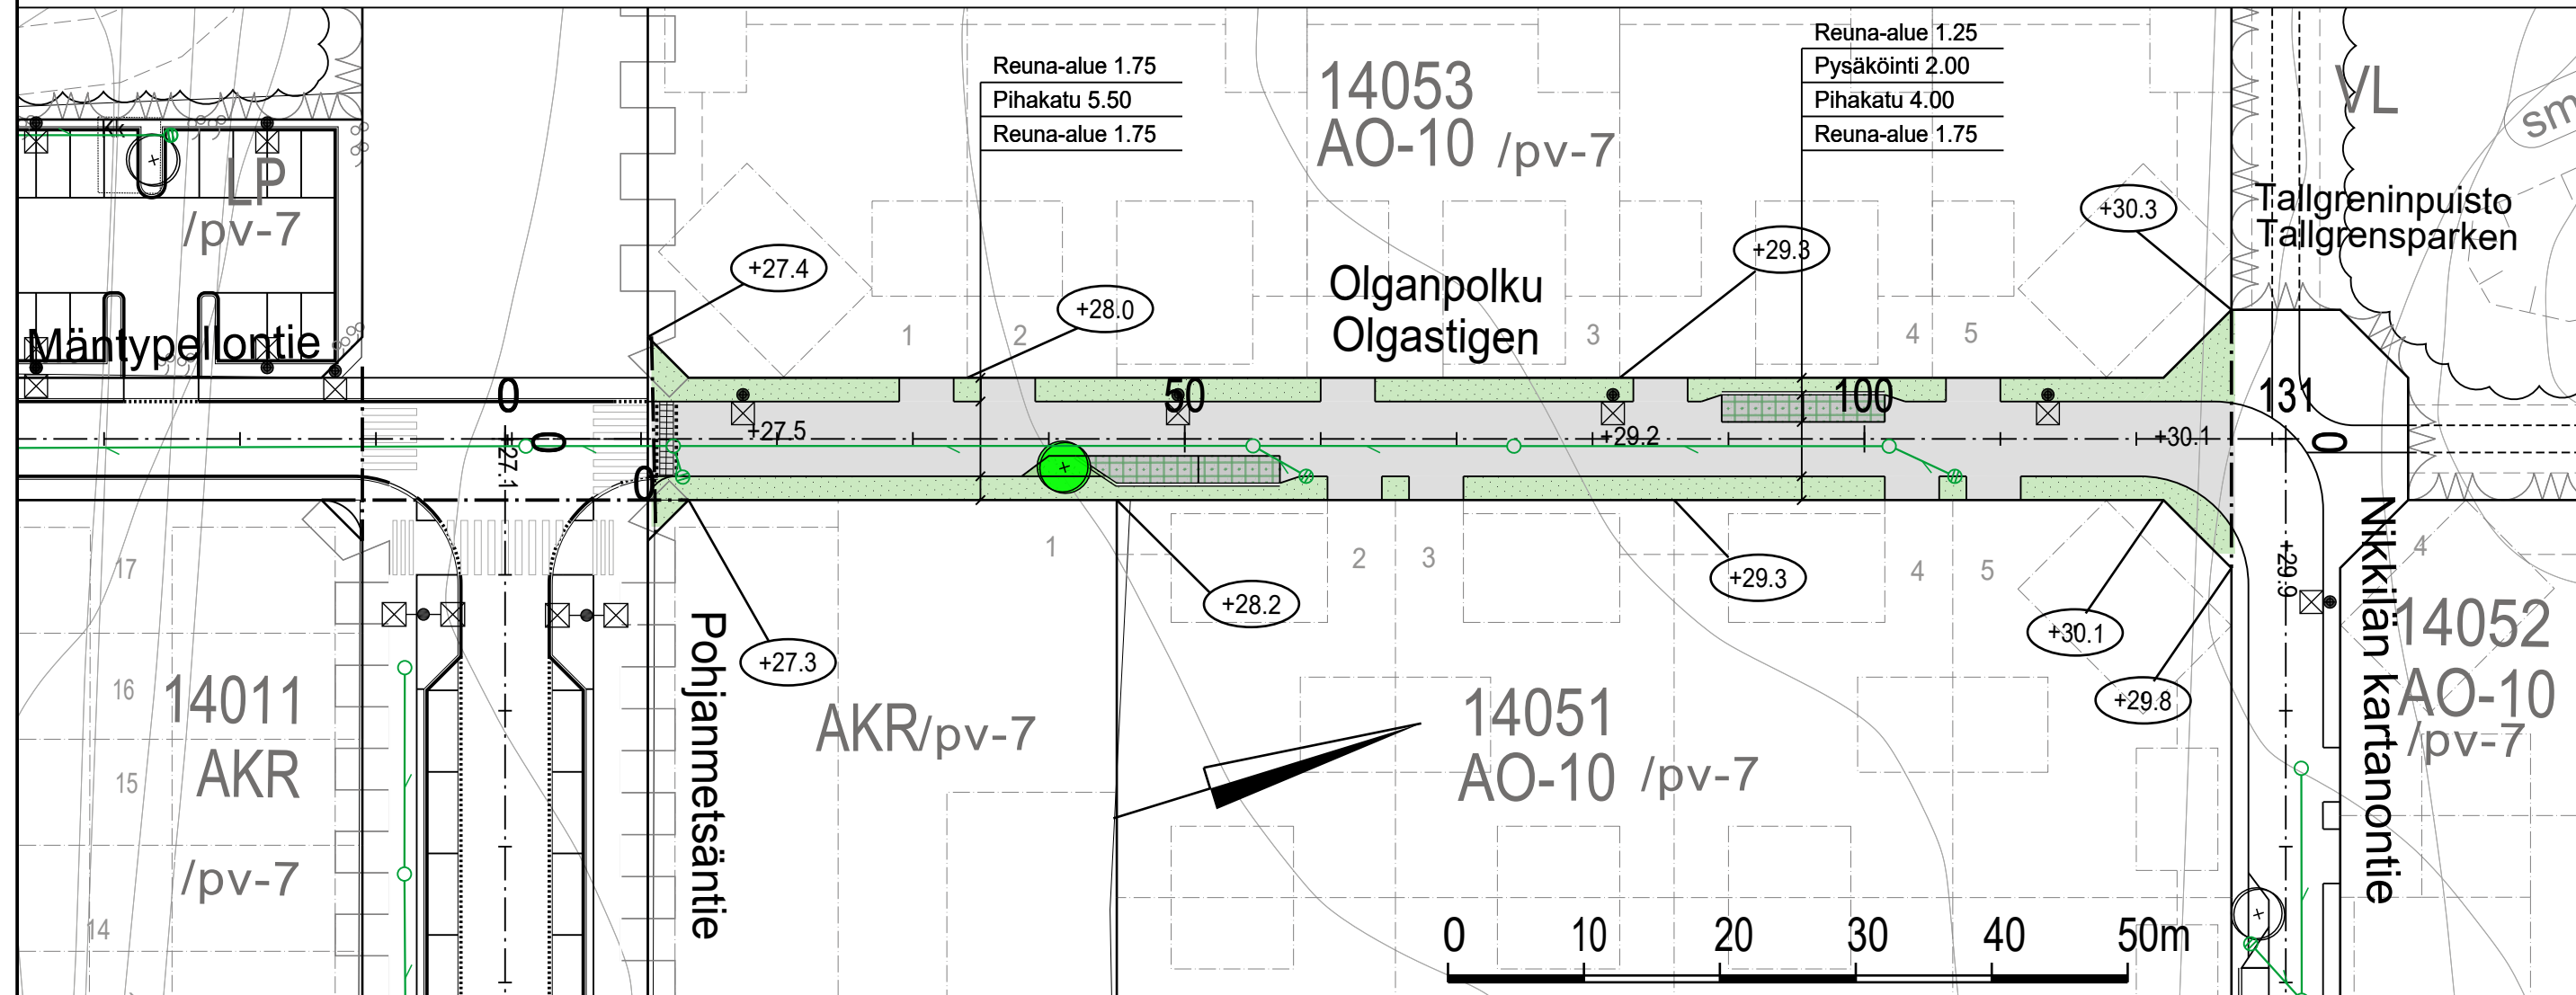

ESIKOPIO 14.2.2025



www.sipoo.fi
sähköposti: etunimi.sukunimi@sipoo.fi

OLGANPOLKU

Katusuunnitelma sekä tyyppipoikkileikkaukset

MK	LIITTYY	TASOKOORDINAATISTO:	NRO
1:500,	KORVAA	ETRS-GK25	128-12-1
1:200	KORVATTU	KORKEUSJÄRJESTELMÄ:	
	ASEMAKAAVA	N2000	
			HYV. . .
			PROJ. . .
			HYV. 14.2.2024 Satu Kuparinen
			TARK. 14.2.2024 Jaakko Tolvanen
			LAAT. 14.2.2024 Kari Kiviranta



Ramboll Finland Oy
Myllypuronkatu 8
57220 SAVONLINNA
puh. 020 755 611