




TYYPPIPOIKKILEIKKAUS
VERÄJÄPELTO 2 PL 20

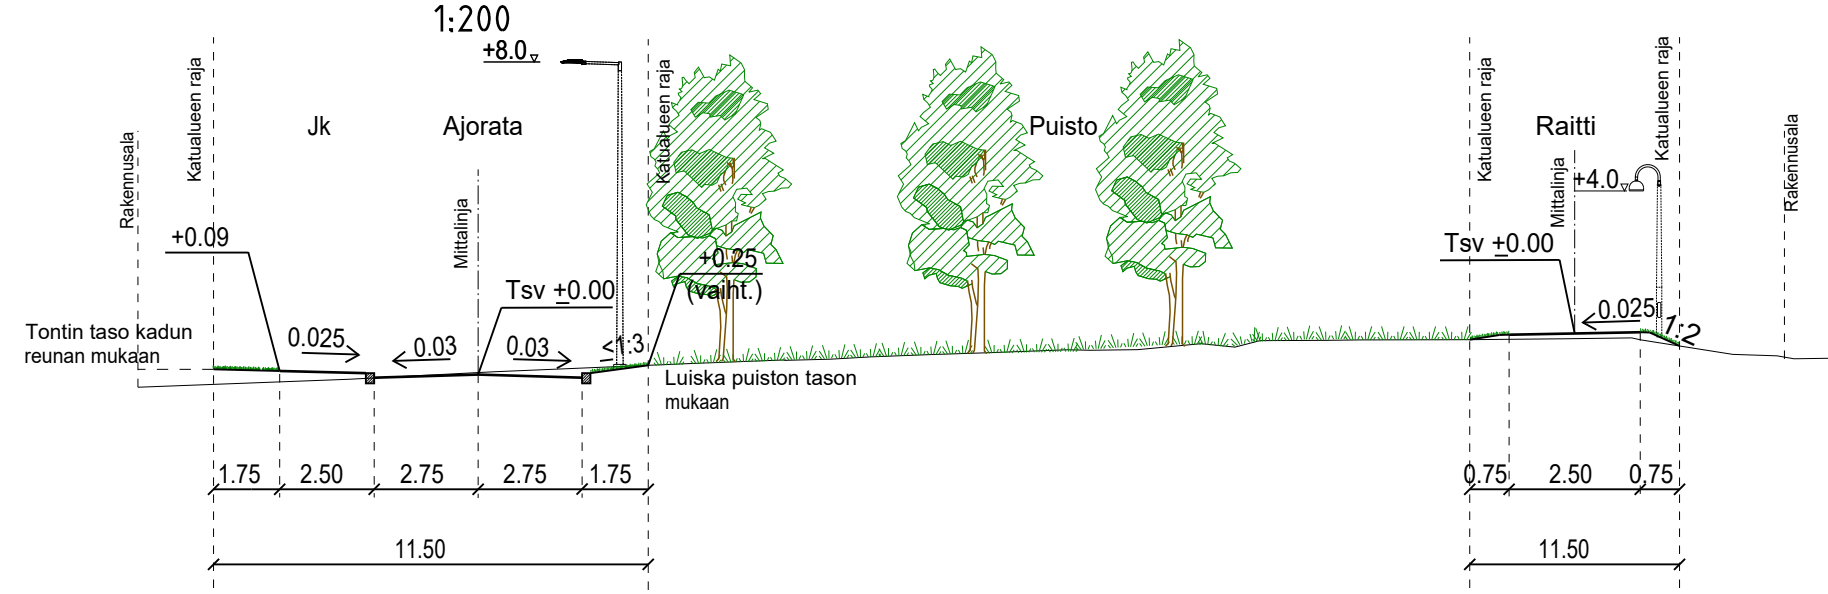

TYYPPIPOIKKILEIKKAUS
VERÄJÄPELTO PL 50

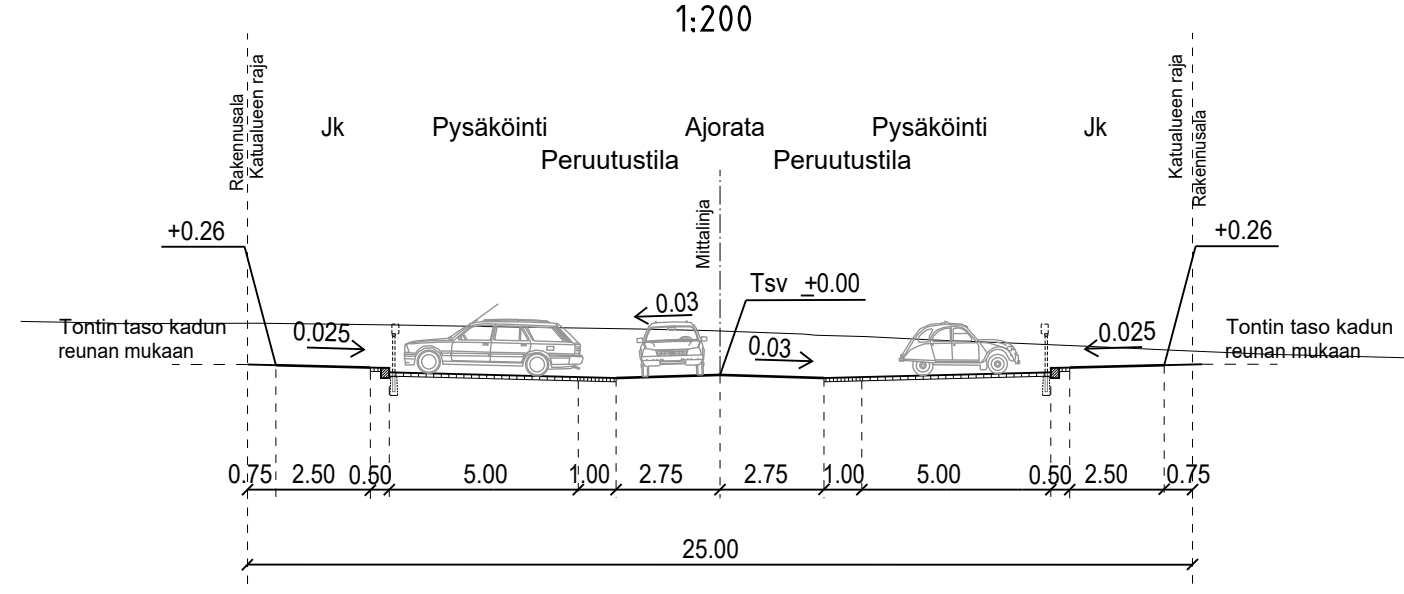

1:10 000

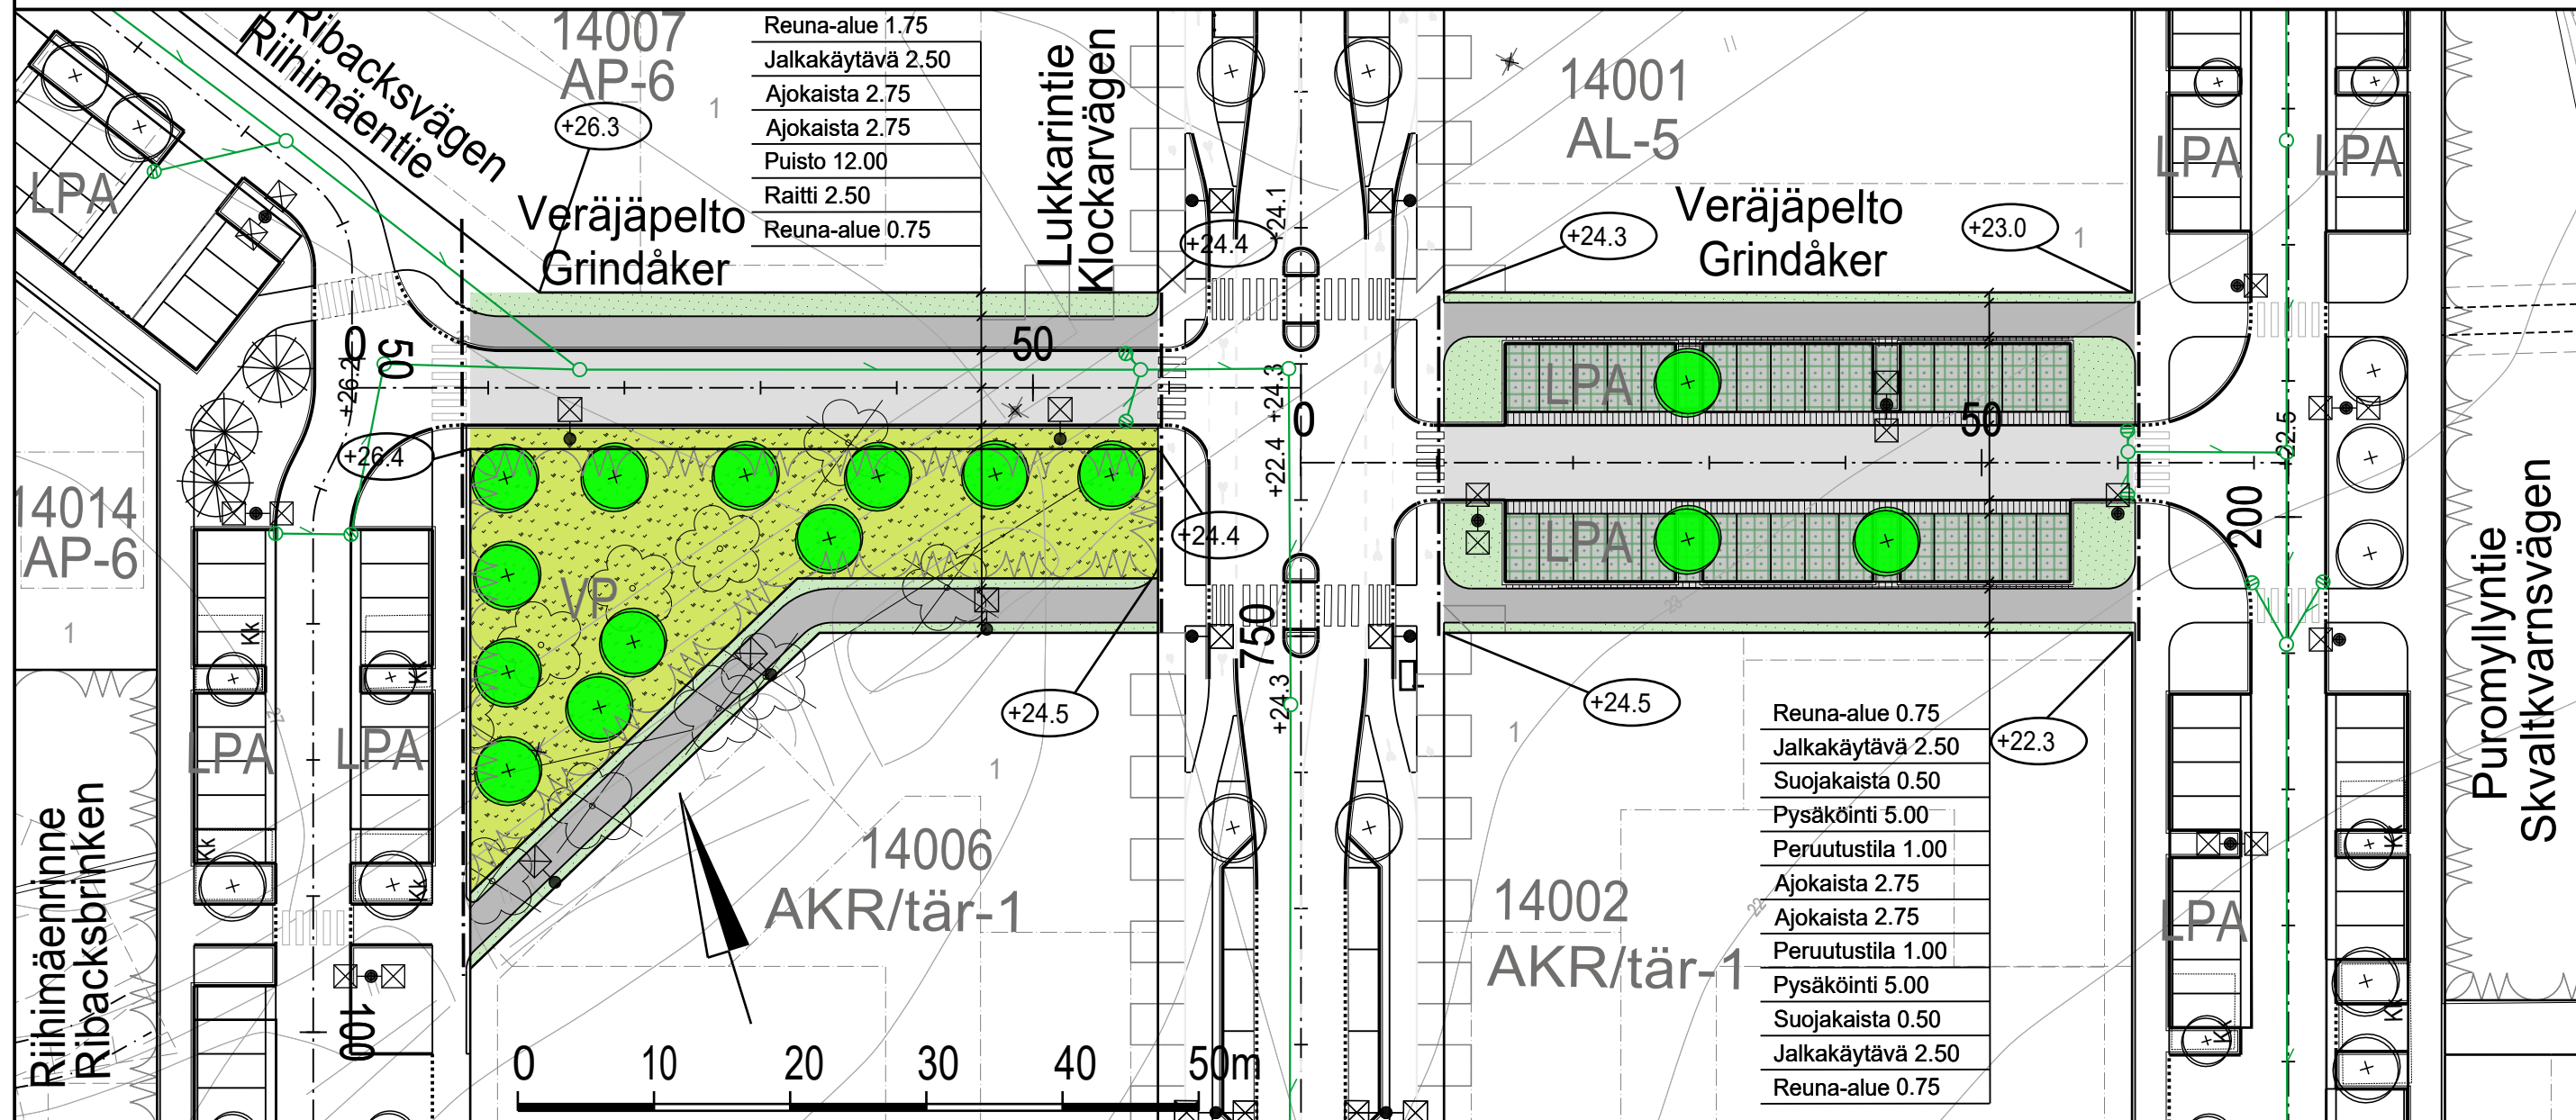

Reuna-alue	1.75
Jalkakäytävä	2.50
Ajokaista	2.75
Ajokaista	2.75
Puisto	12.00
Raitti	2.50
Reuna-alue	0.75

Reuna-alue	0.75
Jalkakäytävä	2.50
Suojakaista	0.50
Pysäköinti	5.00
Peruutustila	1.00
Ajokaista	2.75
Ajokaista	2.75
Peruutustila	1.00
Pysäköinti	5.00
Suojakaista	0.50
Jalkakäytävä	2.50
Reuna-alue	0.75

PIIRUSTUSMERKINNÄT

- Suunnitelmaraja
- Tontin likimääräinen nurkkakorko
- Kadun likimääräinen korkeusasema
- Upotettu reunatuki
- Ajorata/jk+pp, asfalttia
- Viheralue
- Kiveys
- Nurmikivi
- Istutettava lehtipuu
- Valaisinpylväs
- Poistettava valaisinpylväs
- Hulevesiviemäri
- Hulevesikaivo
- Tarkastuskaivo
- Poistettava puu
- Säilytettävä puu

ESIKOPIO 14.2.2025



www.sipoo.fi
sähköposti: etunimi.sukunimi@sipoo.fi

VERÄJÄPELTO JA PUISTO

Katu- ja puistosuunnitelma sekä tyyppipoikkileikkaukset

MK	LIITTYY	TASOKOORDINAATISTO: ETRS-GK25	NRO	128-21-1
1:500,	KORVAA	KORKEUSJÄRJESTELMÄ: N2000	HYV.	
1:200	KORVATTU		PROJ.	
	ASEMAKAAVA		HYV.	14.2.2024 Satu Kuparinen
			TARK.	14.2.2024 Jaakko Tolvanen
			LAAT.	14.2.2024 Kari Kiviranta



Ramboll Finland Oy
Myllypuronkatu 8
57220 SAVONLINNA
puh. 020 755 611