



TYYPPIPOIKKILEIKKAUS A-A  
MYLLYTORI  
1:200

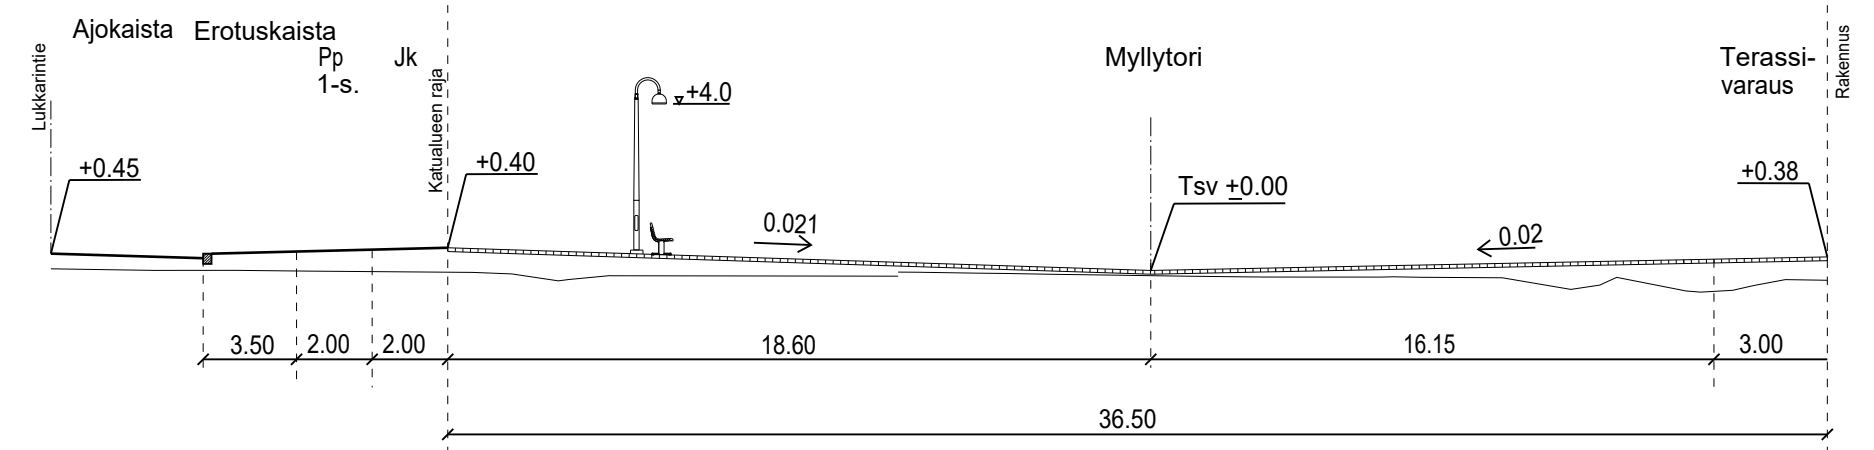

1:10 000

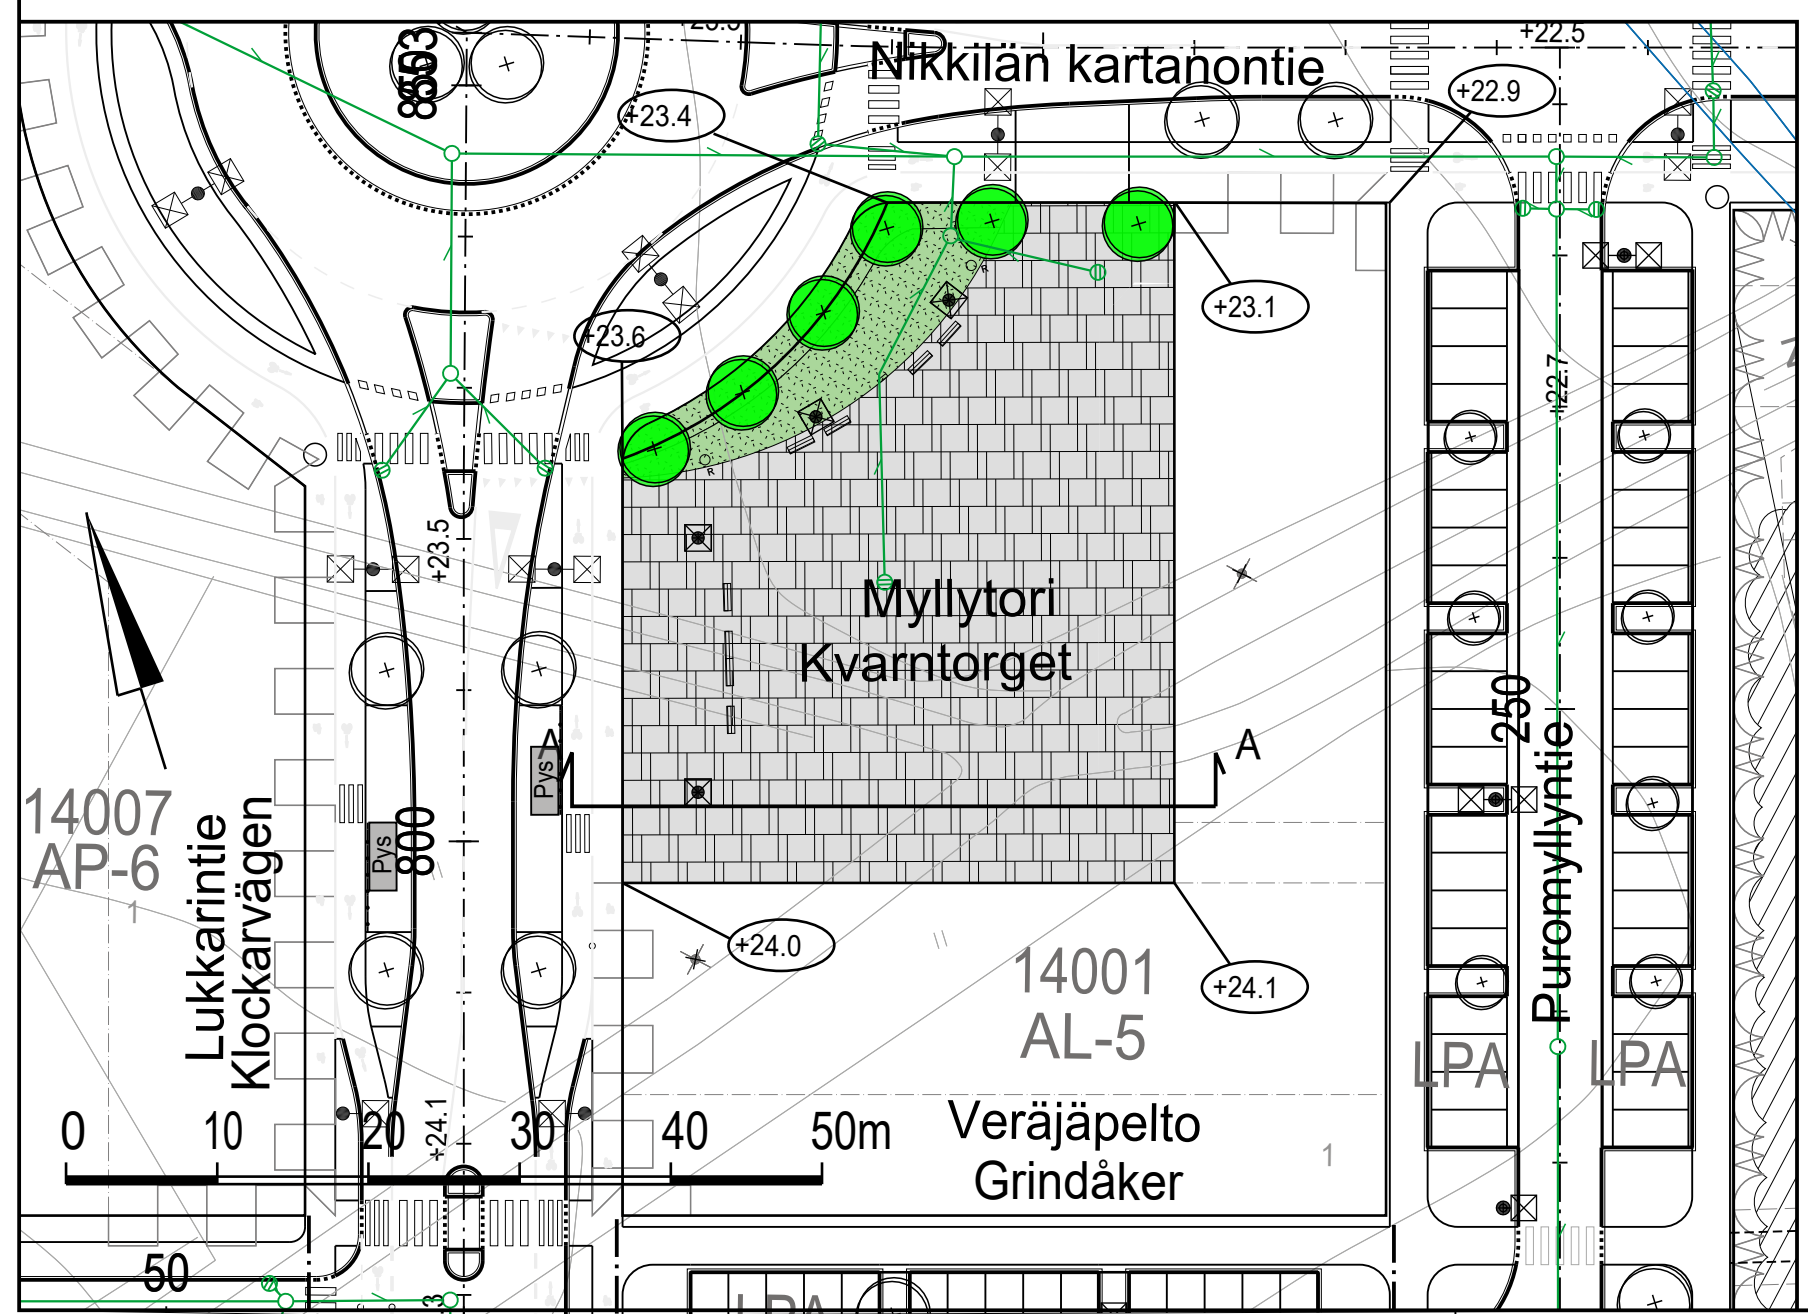

PIIRUSTUSMERKINNÄT

- Suunnitelmaraja
- Tontin likimääräinen nurkkakorko
- Kadun likimääräinen korkeusasema
- Upotettu reunatuki
- Viheralue
- Kiveys
- Istutettava puu
- Valaisinylväs
- Poistettava valaisinylväs
- Penkki
- Roska-astia

ESIKOPIO 14.2.2025

		www.sipoo.fi sähköposti: etunimi.sukunimi@sipoo.fi	
<h2>MYLLYTORI</h2>			
Katusuunnitelma sekä tyyppipoikkileikkaus			
MK	LIITTYY	TASOKOORDINAATISTO:	NRO
1:500,	KORVAA	ETRS-GK25	128-22-1
1:200	KORVATTU	KORKEUSJÄRJESTELMÄ:	
	ASEMAKAAVA	N2000	
		Ramboll Finland Oy Myllypuronkatu 8 57220 SAVONLINNA puh. 020 755 611	
	HYV.	14.2.2024	Satu Kuparinen
	TARK.	14.2.2024	Zuzana Hrasko-Johnson
	LAAT.	14.2.2024	Laura Moilanen