




TYYPPIPOIKKILEIKKAUS  
ITÄVALTALAISENKUJA PL 20  
1:200

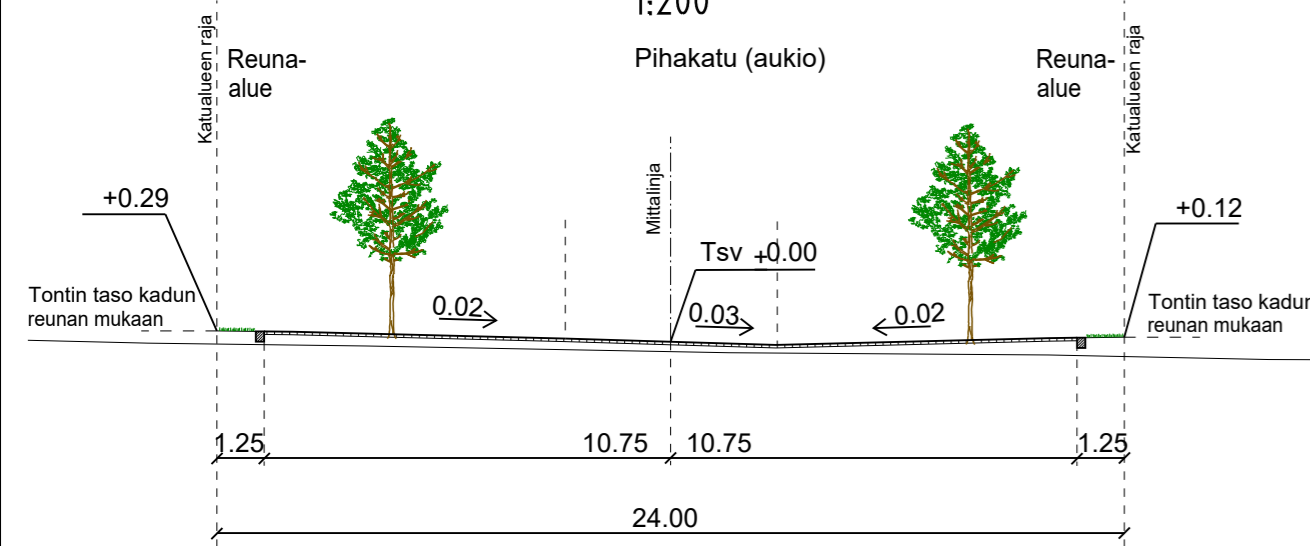

TYYPPIPOIKKILEIKKAUS  
ITÄVALTALAISENKUJA PL 50  
1:200

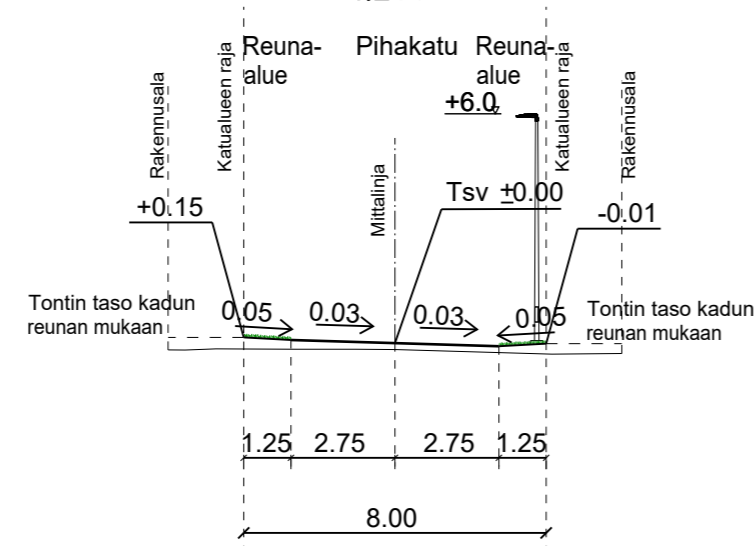

TYYPPIPOIKKILEIKKAUS  
ITÄVALTALAISENKUJA PL 80  
1:200

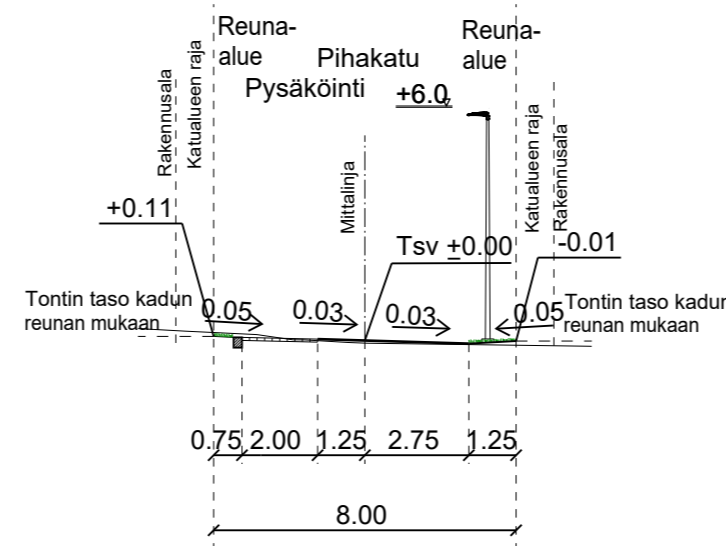


PIIRUSTUSMERKINNÄT

- Suunnitelmaraja
- (+27.6) Tontin likimääräinen nurkkakorko
- +26.9 Kadun likimääräinen korkeusasema
- Upotettu reunatuki
- Ajorata, asfalttia
- Kiveys
- Nurmikivi
- Viherialue
- Valaisinylväs
- Hulevesiviemäri
- Hulevesikaivo
- Tarkastuskaivo



1:10 000

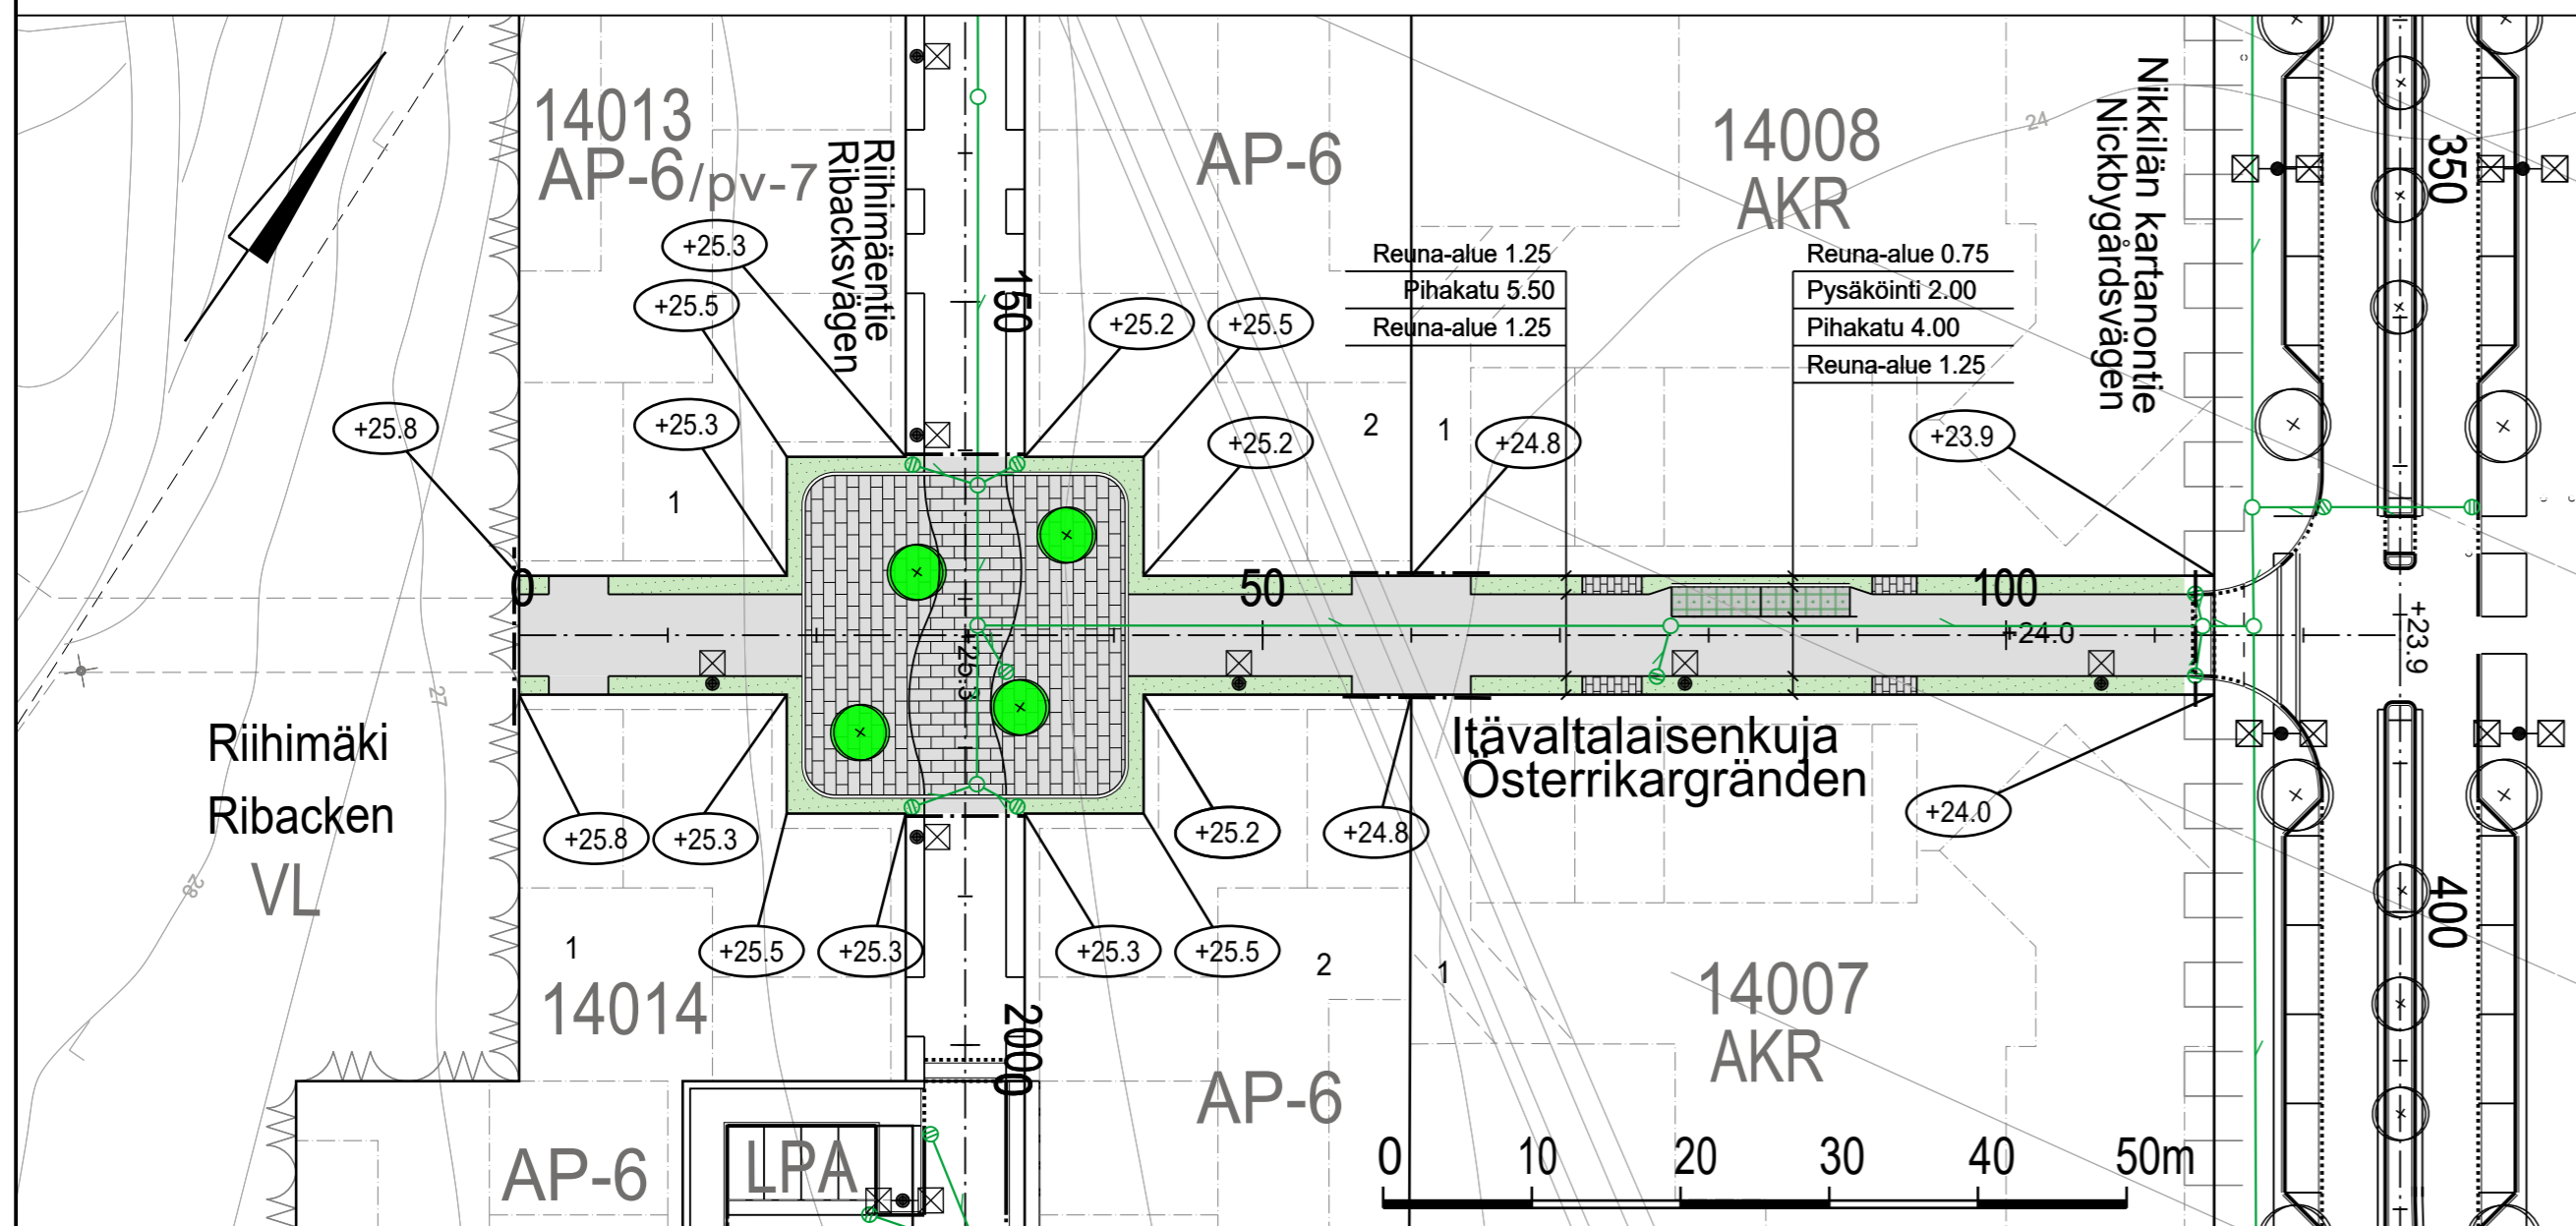

ESIKOPIO 7.4.2025



www.sipoo.fi  
sähköposti: etunimi.sukunimi@sipoo.fi

ITÄVALTALAISENKUJA

Katusuunnitelma sekä tyypipoikkileikkaus

MK	LIITTYY	TASOKOORDINAATIO:	NRO
1:500,	KORVAA	ETRS-GK25	128-17-1
1:200	KORVATTU	KORKEUSJÄRJESTELMÄ:	
	ASEMAKAAVA	N2000	
			HYV. 7.4.2025 Marjo Bruun
			PROJ. 7.4.2025 Kati Tolvanen/Welado
			HYV. 14.2.2025 Satu Kuparinen
			TARK. 14.2.2025 Jaakko Tolvanen
			LAAT. 14.2.2025 Kari Kiviranta



Ramboll Finland Oy  
Myllypuronkatu 8  
57220 SAVONLINNA  
puh. 020 755 611