

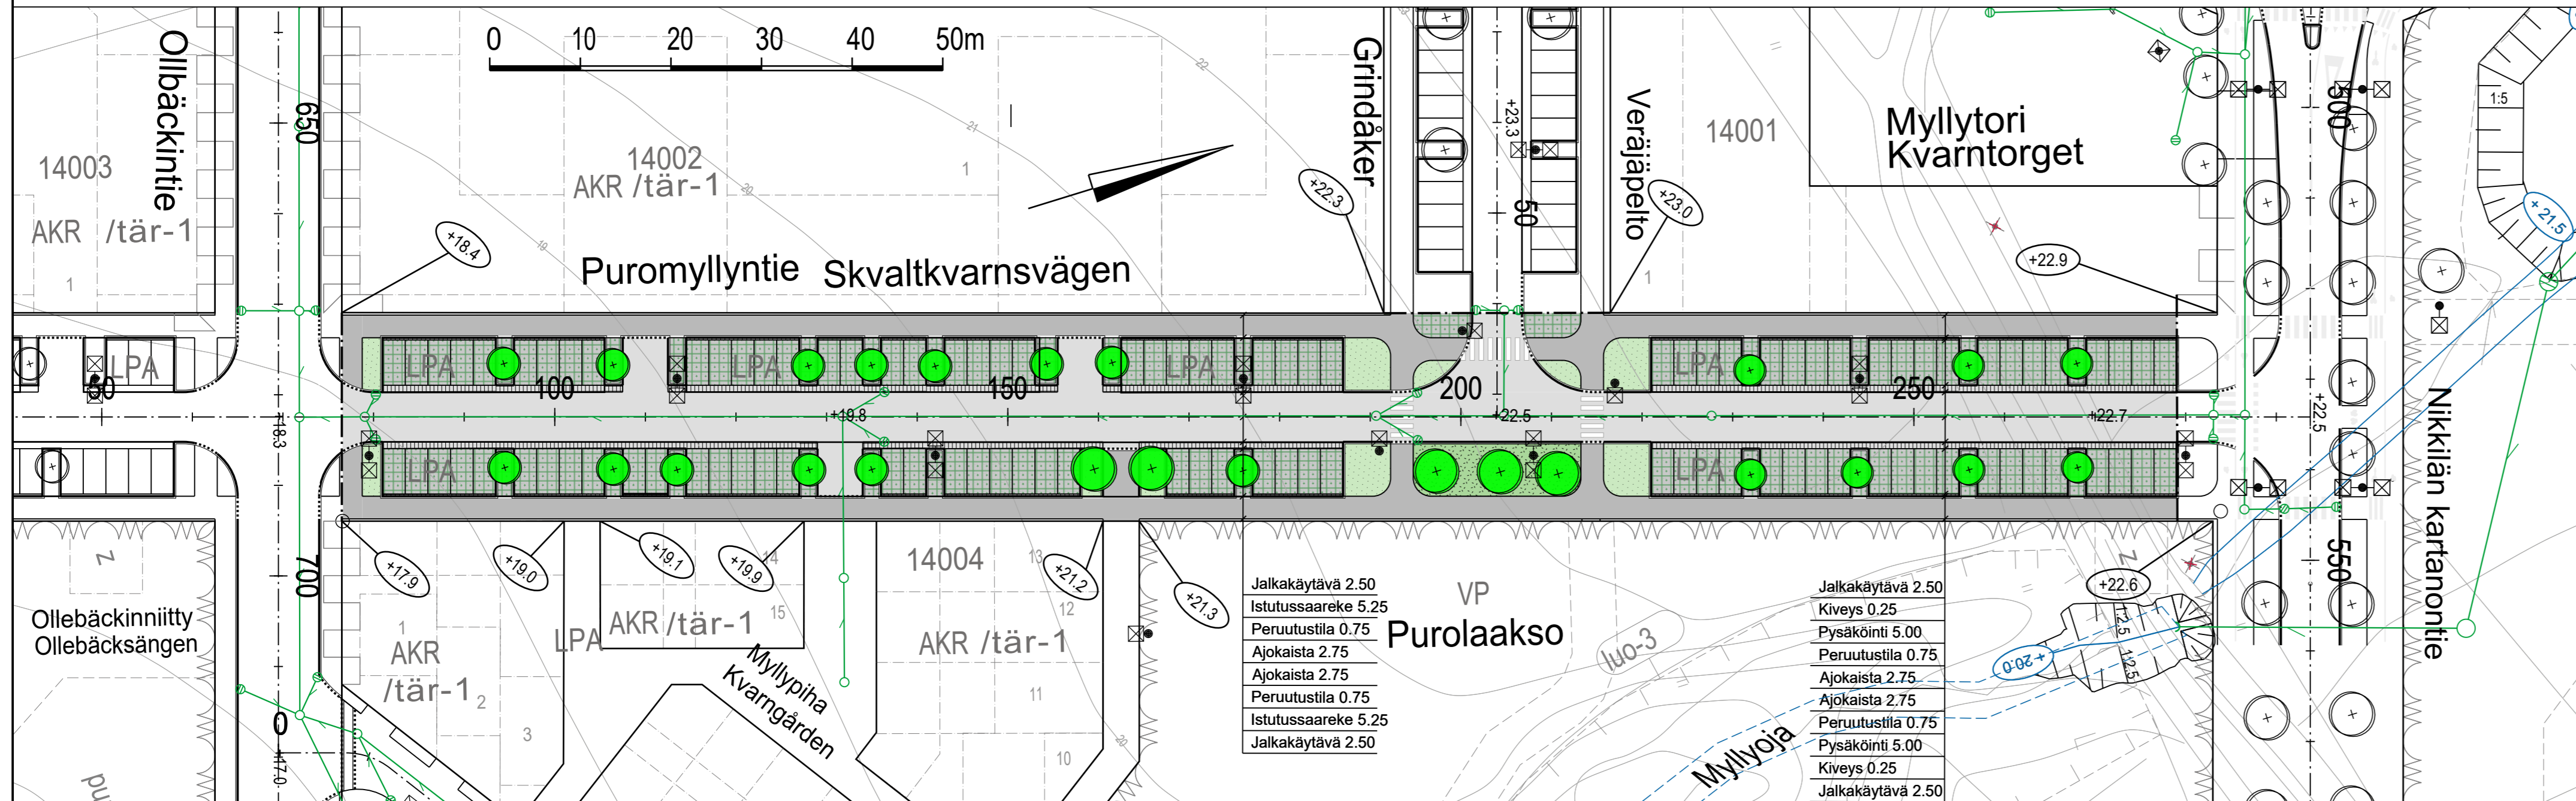
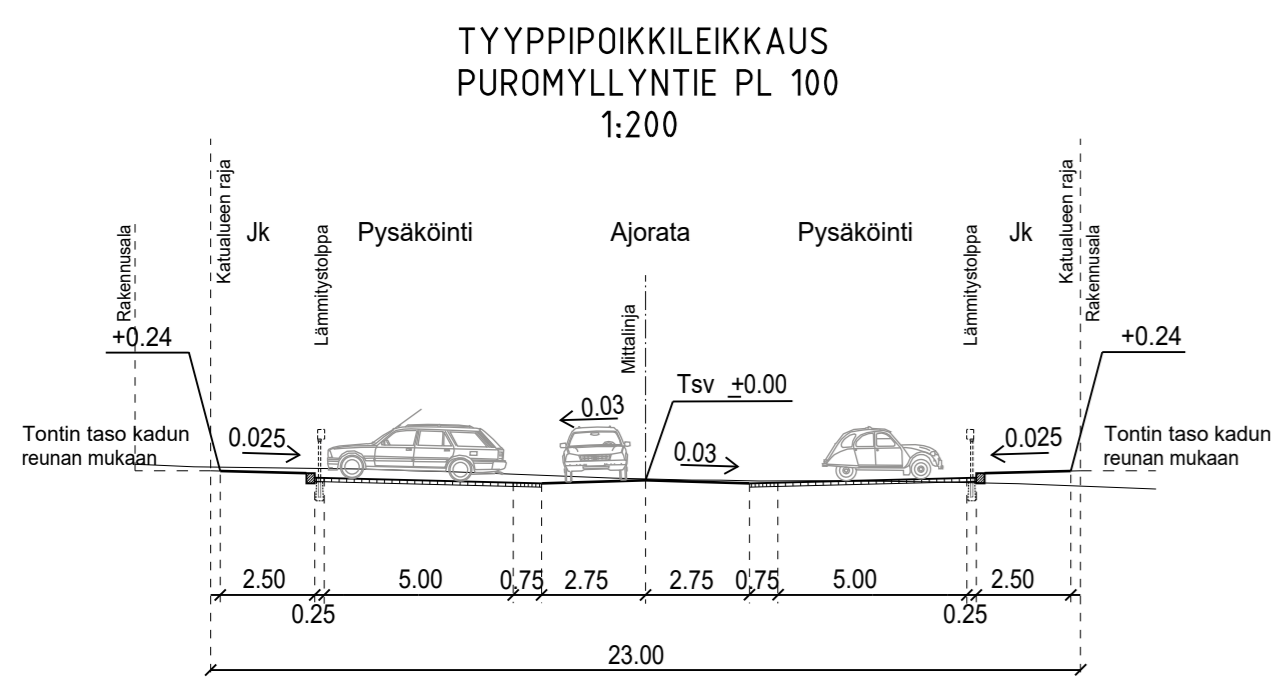


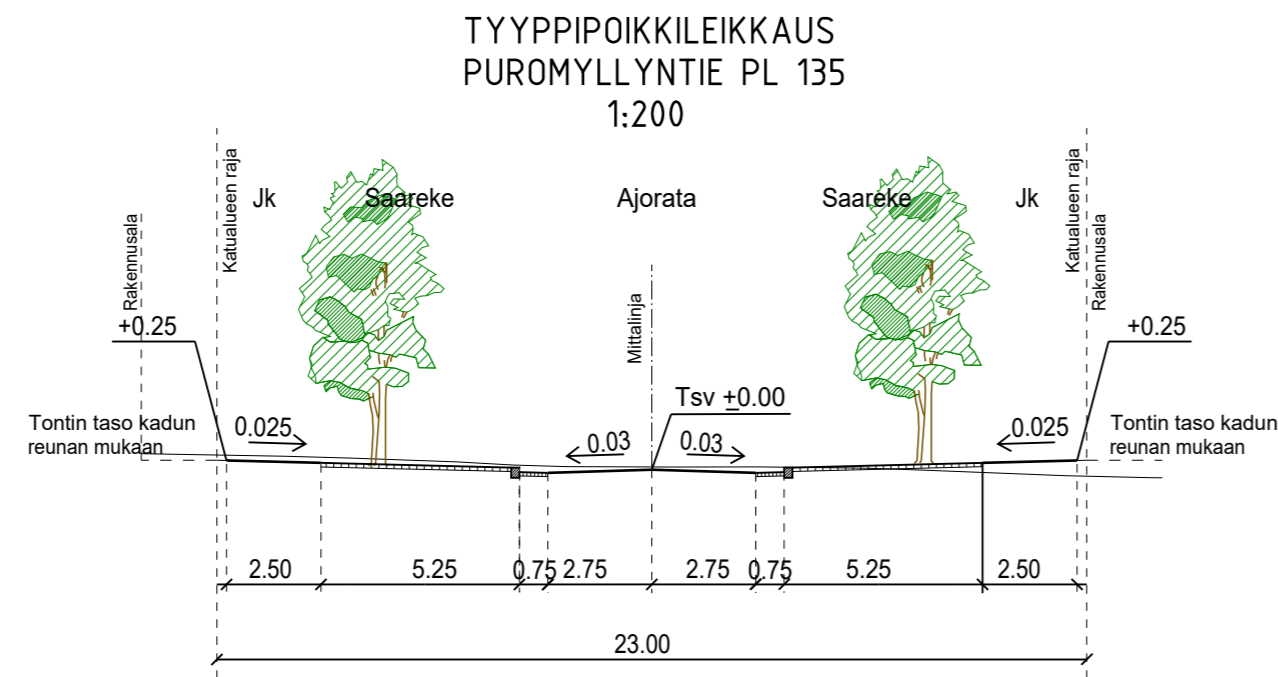

1:10 000

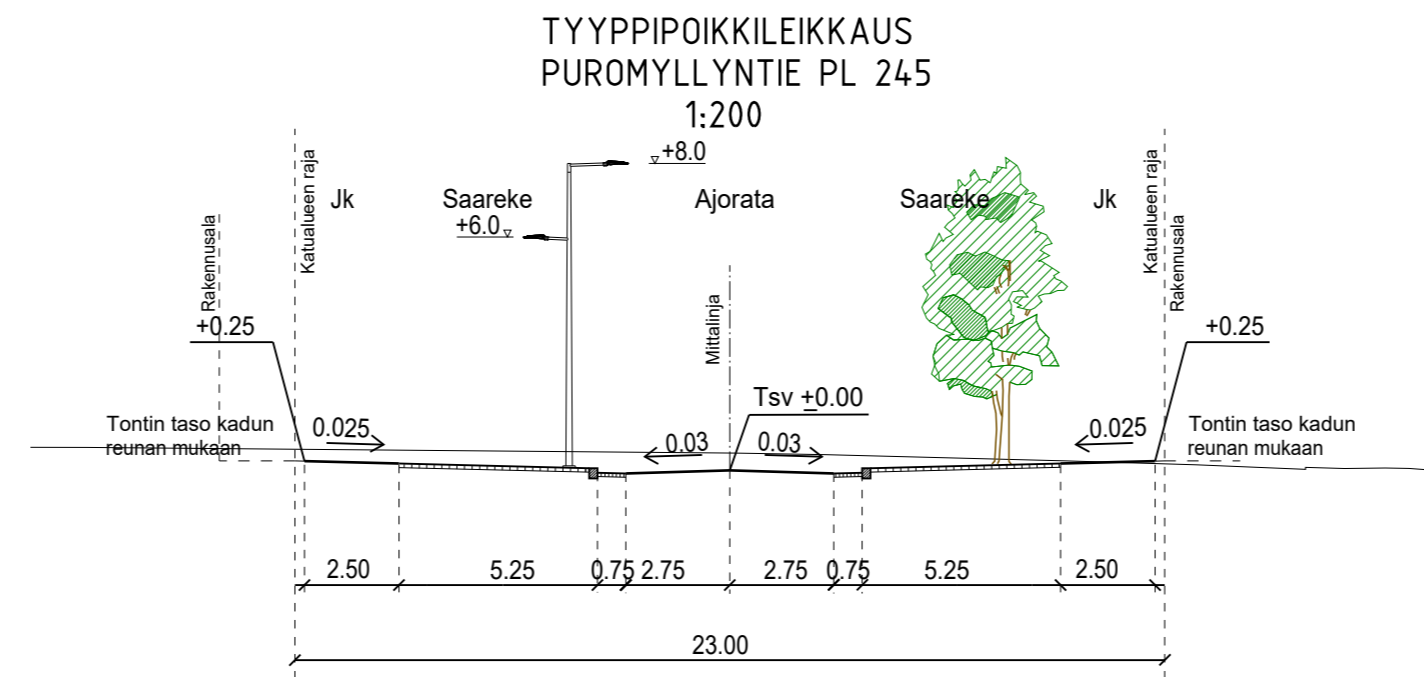

- PIIRUSTUSMERKINNÄT
- Suunnitelmaraja
 - Tontin likimääräinen nurkkakorko
 - Kadun likimääräinen korkeusasema
 - Reunatuki
 - Madallettu reunatuki
 - Ajoina/jalkakäytävä, asfalttia
 - Viheralue
 - Nurmikivi
 - Kiveys

- Valaisinpylväs
- Istutettava puu
- Hulevesiviemäri
- Hulevesikaivo
- Tarkastuskaivo

ESIKOPIO 7.4.2025

www.sipoo.fi
sähköposti: etunimi.sukunimi@sipoo.fi

SIPOO
SIBBO

PUROMYLLYNTIE
PLV 80-280

Katusuunnitelma sekä tyypipoikkileikkaukset

MK	LIITTYY	TASOKOORDINAATIO:	NRO
1:500,	KORVAA	ETRS-GK25	128-19-1
1:200	KORVATTU	KORKEUSJÄRJESTELMÄ:	
	ASEMAKAAVA	N2000	

HYV.	7.4.2025	Marjo Bruun
PROJ.	7.4.2025	Kati Tolvanen/Welado
HYV.	14.2.2025	Satu Kuparinen
TARK.	14.2.2025	Jaakko Tolvanen
LAAT.	14.2.2025	Kari Kiviranta

RAMBOLL Ramboll Finland Oy
Myllypurokatu 8
57220 SAVONLINNA
puh. 020 755 611