




TYYPPIPOIKKILEIKKAUS
MYLLYVERÄJÄNPOLKU PL25
1:200

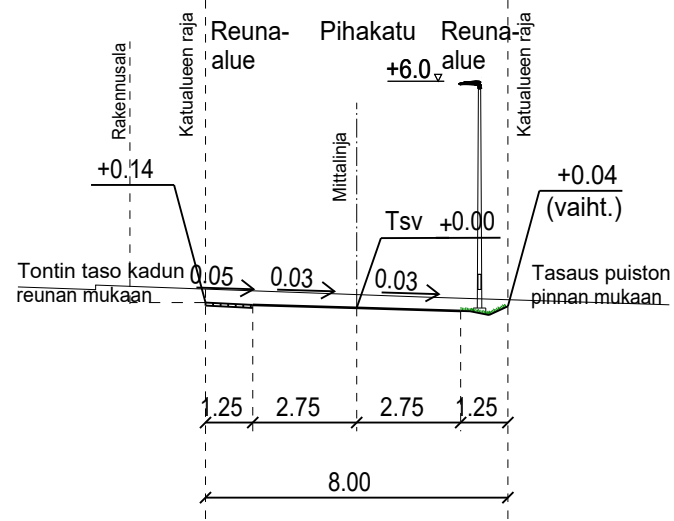


TYYPPIPOIKKILEIKKAUS
MYLLYVERÄJÄNPOLKU PL50
1:200

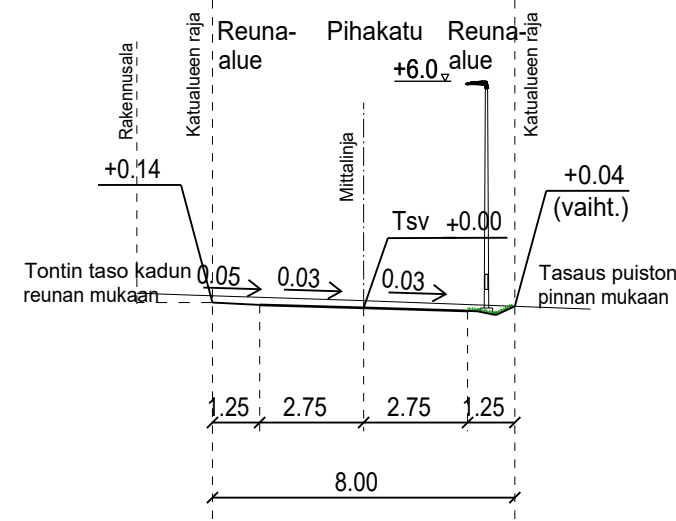


TYYPPIPOIKKILEIKKAUS
MYLLYVERÄJÄNPOLKU PL100
1:200

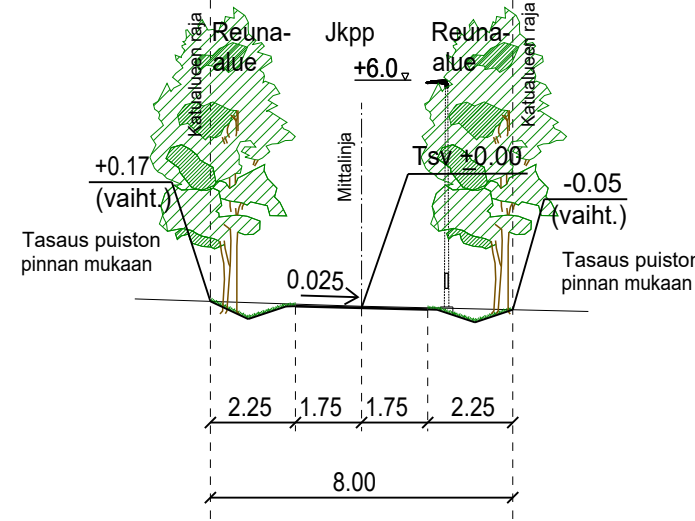

TYYPPIPOIKKILEIKKAUS
MYLLYVERÄJÄNPOLKU JKPP
1:200


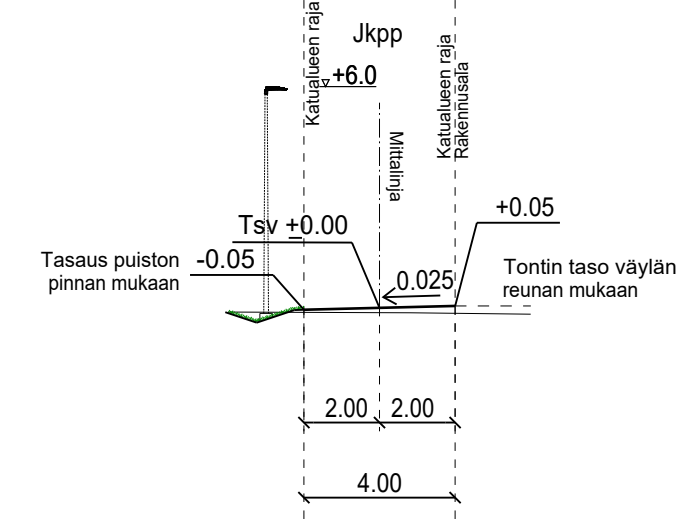


LEIKKAUS B-B

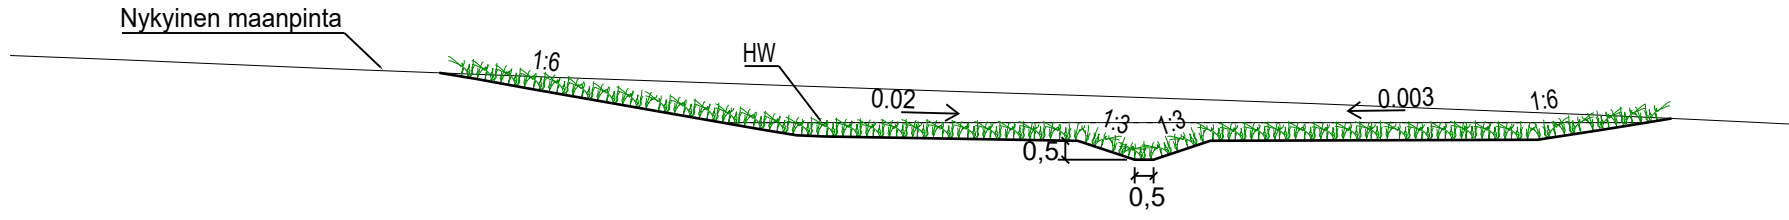

PIIRUSTUSMERKINNÄT

- Suunnitelmaraja
- (+27.6) Tontin likimääräinen nurkkakorko
- +26.9 Kadun likimääräinen korkeusasema
- Upotettu reunatuki
- Ajorata/jkpp, asfalttia
- Kiveys
- Istutettava lehtipuu
- Viheralue
- Kivituhka
- Murske
- Metsä/niitty/käyttöviheralue
- Valaisinylväs
- Ohjeellinen puistoreitti
- Hulevesiviemäri
- Hulevesikaivo
- Tarkastuskaivo
- Oja
- (+21) Ojan likimääräinen korkolukema

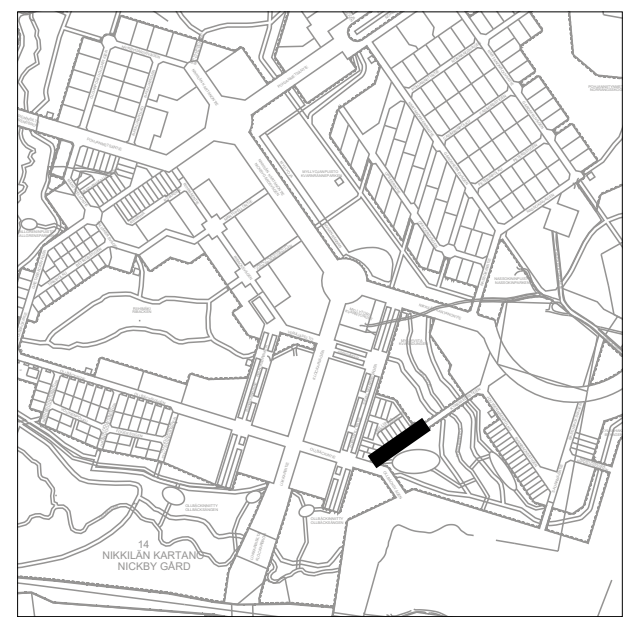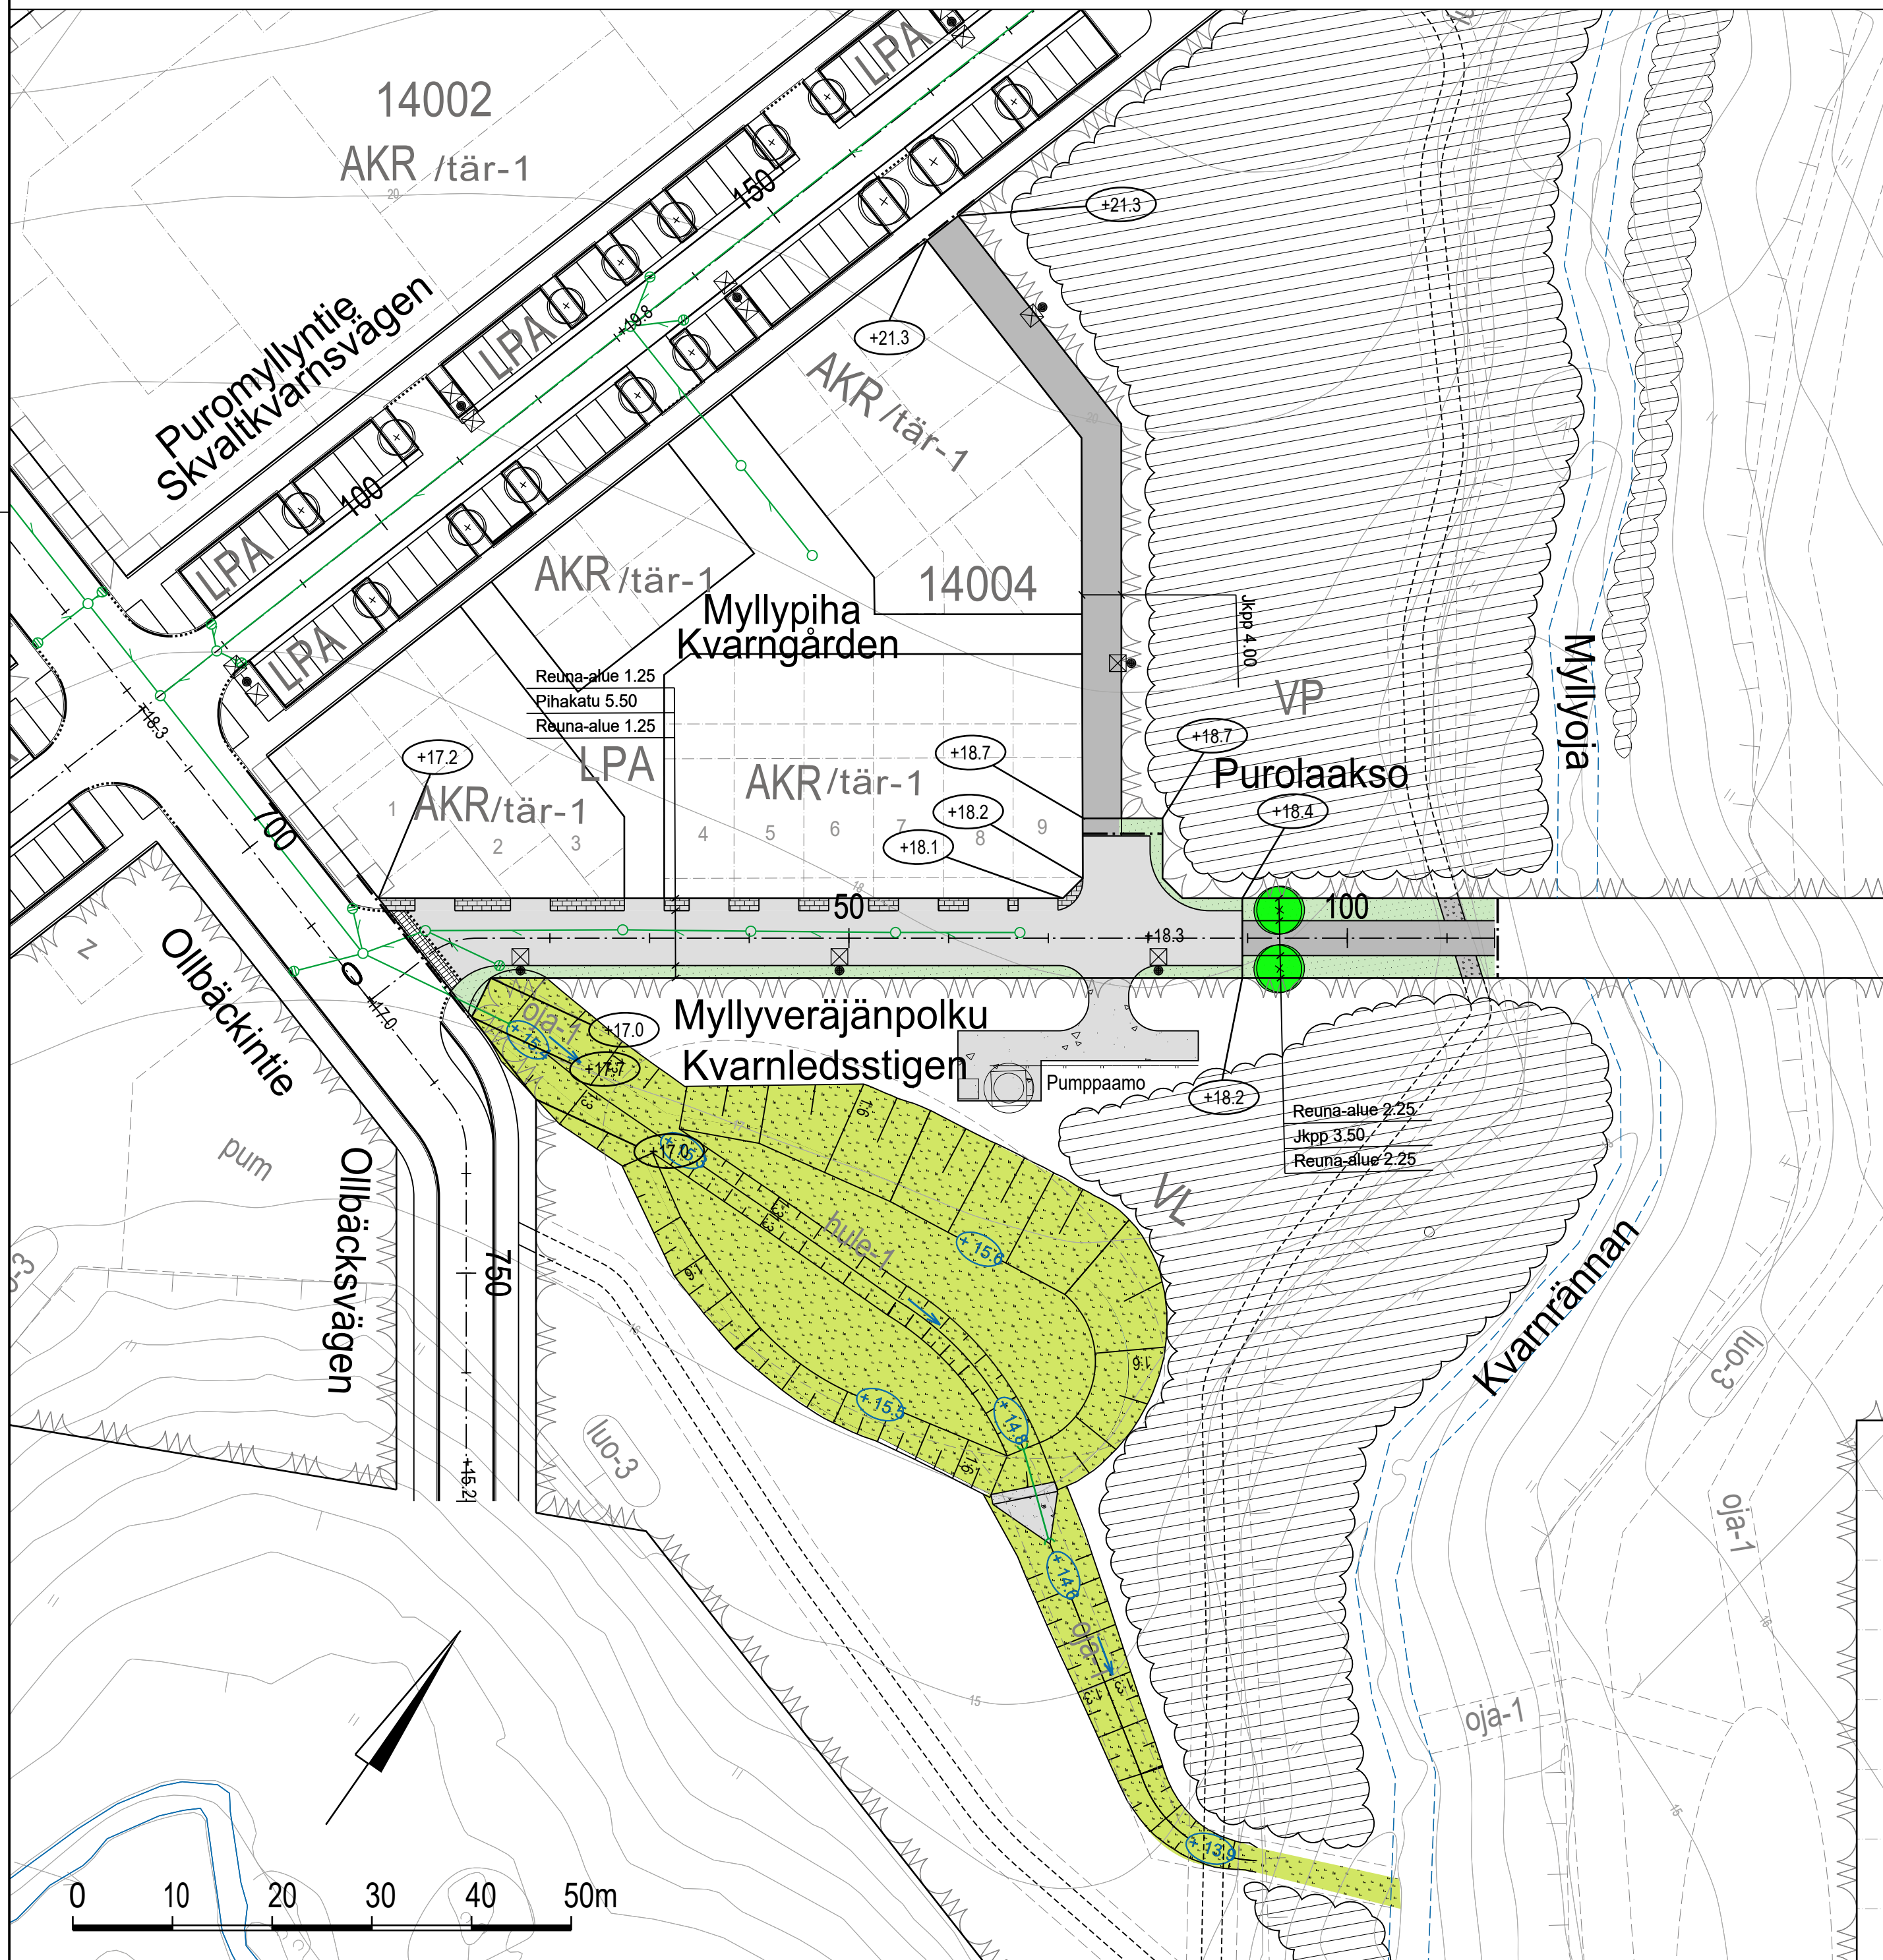

ESIKOPIO 7.4.2025

SIPOO SIBBO www.sipoo.fi sähköposti: etunimi.sukunimi@sipoo.fi

MYLLYVERÄJÄNPOLKU JA PUROLAAKSO
PLV 0-115

Katu- ja puistosuunnitelma sekä tyypipoikkileikkaukset

MK	LIITTYY	TASOKOORDINAATIO:	NRO
1:500,	KORVAA	ETRS-GK25	128-20-1
1:200	KORVATTU	KORKEUSJÄRJESTELMÄ:	HYV. 7.4.2025 Marjo Bruun
	ASEMAKAAVA	N2000	PROJ. 7.4.2025 Kati Tolvanen/Welado
RAMBOLL Ramboll Finland Oy Myllypuronkatu 8 57220 SAVONLINNA puh. 020 755 611			HYV. 14.2.2025 Satu Kuparinen
			TARK. 14.2.2025 Jaakko Tolvanen
			LAAT. 14.2.2025 Kari Kiviranta

