



TYYPPIPOIKKILEIKKAUS  
VERÄJÄPELTO 2 PL 20

1:200

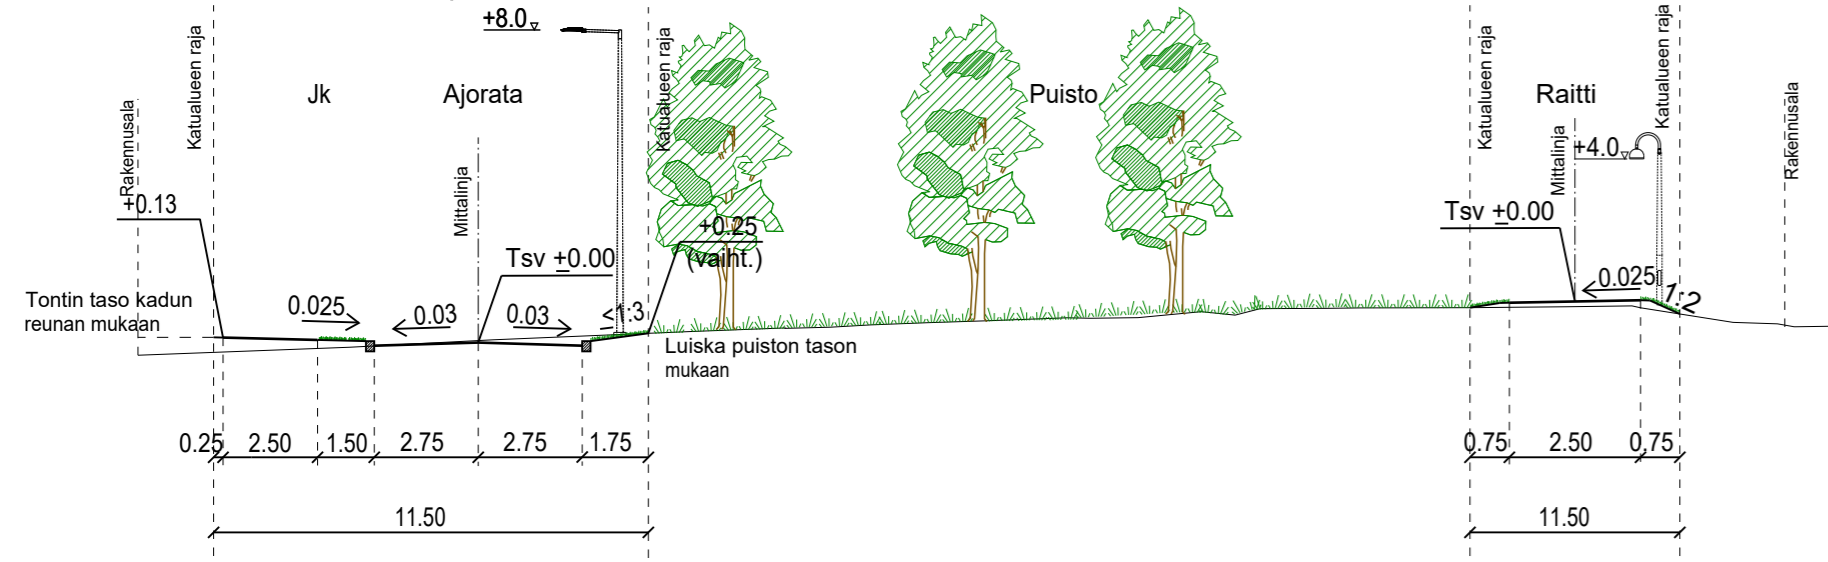


TYYPPIPOIKKILEIKKAUS  
VERÄJÄPELTO PL 50

1:200

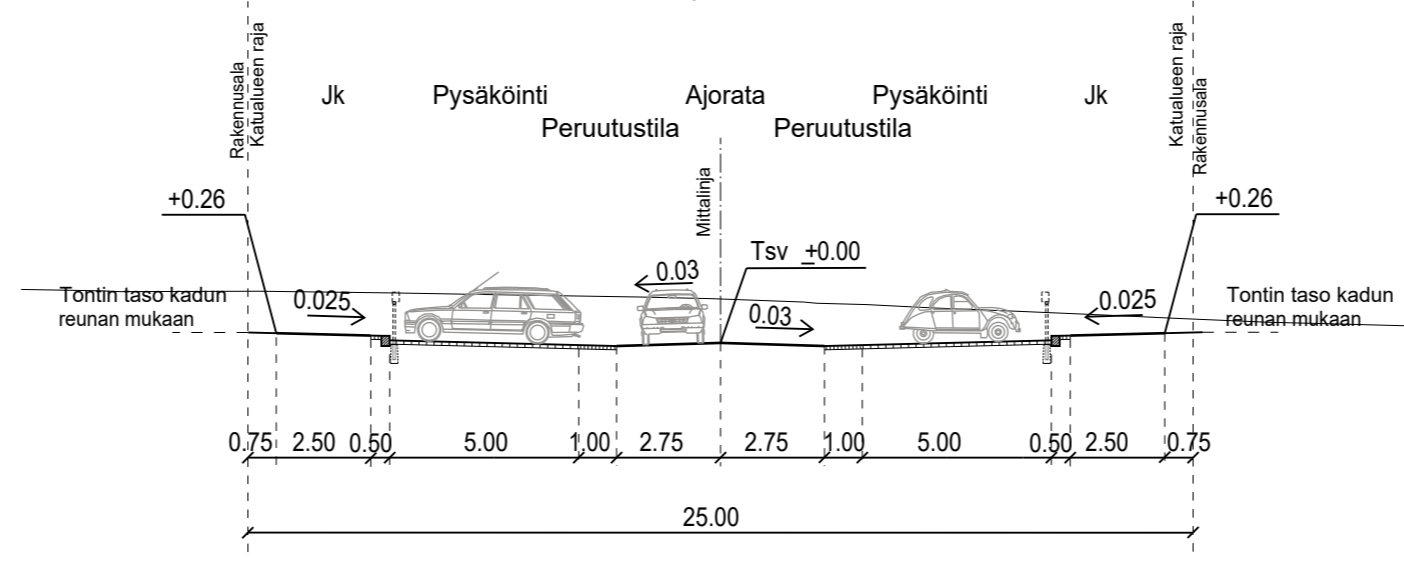

1:10 000

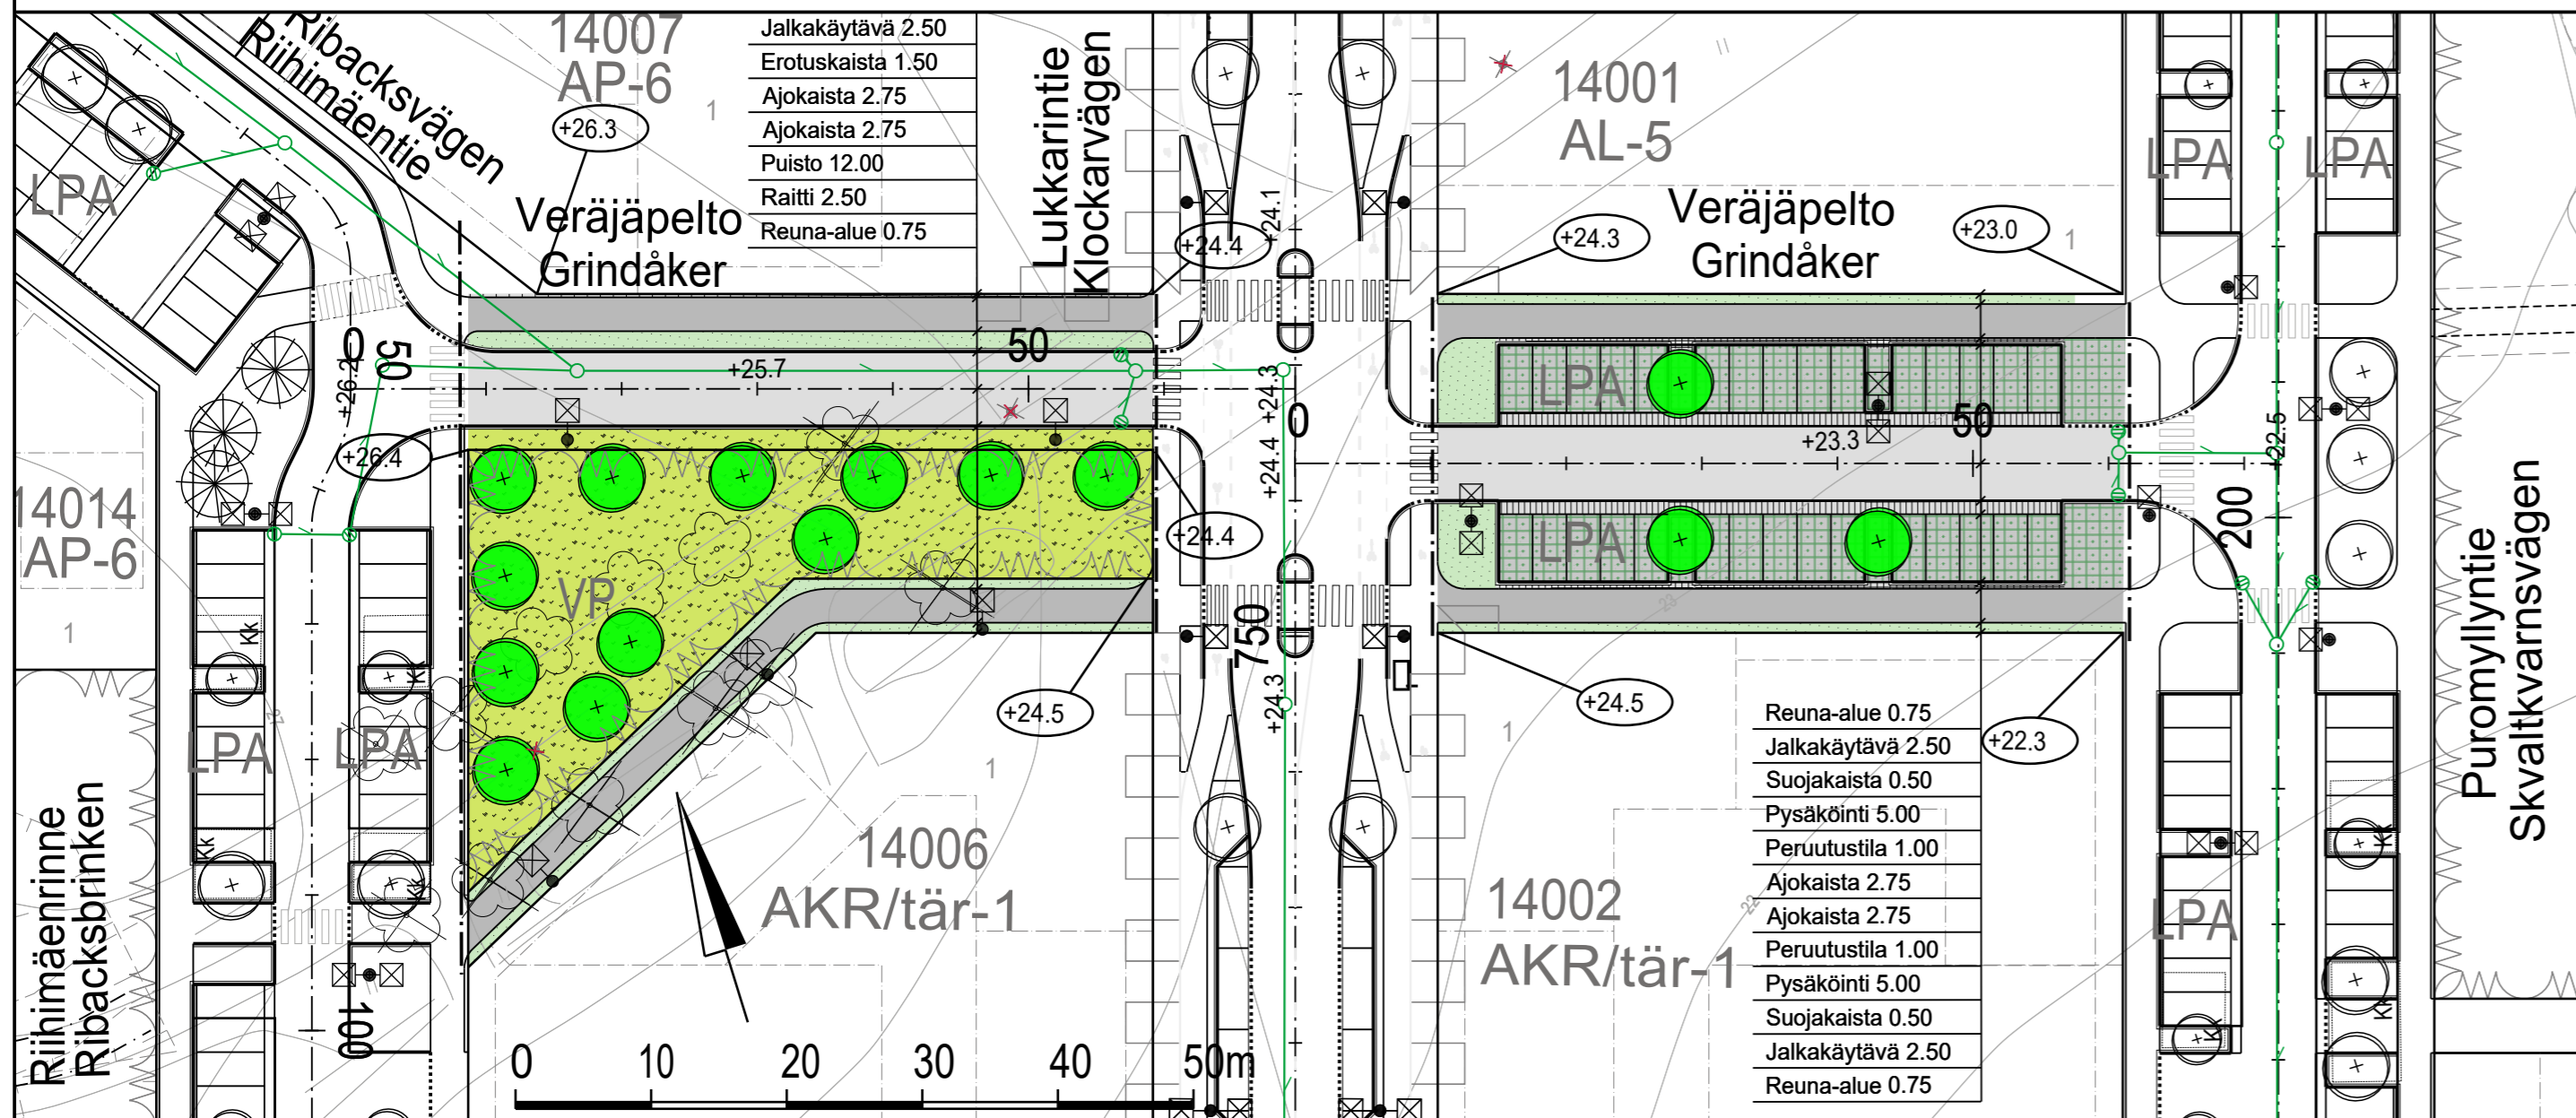

PIIRUSTUSMERKINNÄT

- Suunnitelmaraja
- Tontin likimääräinen nurkkakorko
- Kadun likimääräinen korkeusasema
- Upotettu reunatuki
- Ajorata/jk+pp, asfalttia
- Viheralue
- Kiveys
- Nurmikivi
- Istutettava lehtipuu
- Valaisinpylväs
- Poistettava valaisinpylväs
- Hulevesiviemäri
- Hulevesikaivo
- Tarkastuskaivo
- Poistettava puu
- Säilytettävä puu

ESIKOPIO 7.4.2025



www.sipoo.fi  
sähköposti: etunimi.sukunimi@sipoo.fi

VERÄJÄPELTO JA PUISTO

Katu- ja puistosuunnitelma sekä tyyppipoikkileikkaukset

MK	LIITTYY	TASOKOORDINAATISTO: ETRS-GK25	NRO	128-21-1	
1:500,	KORVAA	KORKEUSJÄRJESTELMÄ: N2000	HYV.	7.4.2025	Marjo Bruun
1:200	KORVATTU		PROJ.	7.4.2025	Kati Tolvanen/Welado
	ASEMAKAAVA		HYV.	14.2.2025	Satu Kuparinen
			TARK.	14.2.2025	Jaakko Tolvanen
			LAAT.	14.2.2025	Kari Kiviranta



Ramboll Finland Oy  
Myllypuronkatu 8  
57220 SAVONLINNA  
puh. 020 755 611