



TYYPPIPOIKKILEIKKAUS A-A
MYLLYTORI
1:200

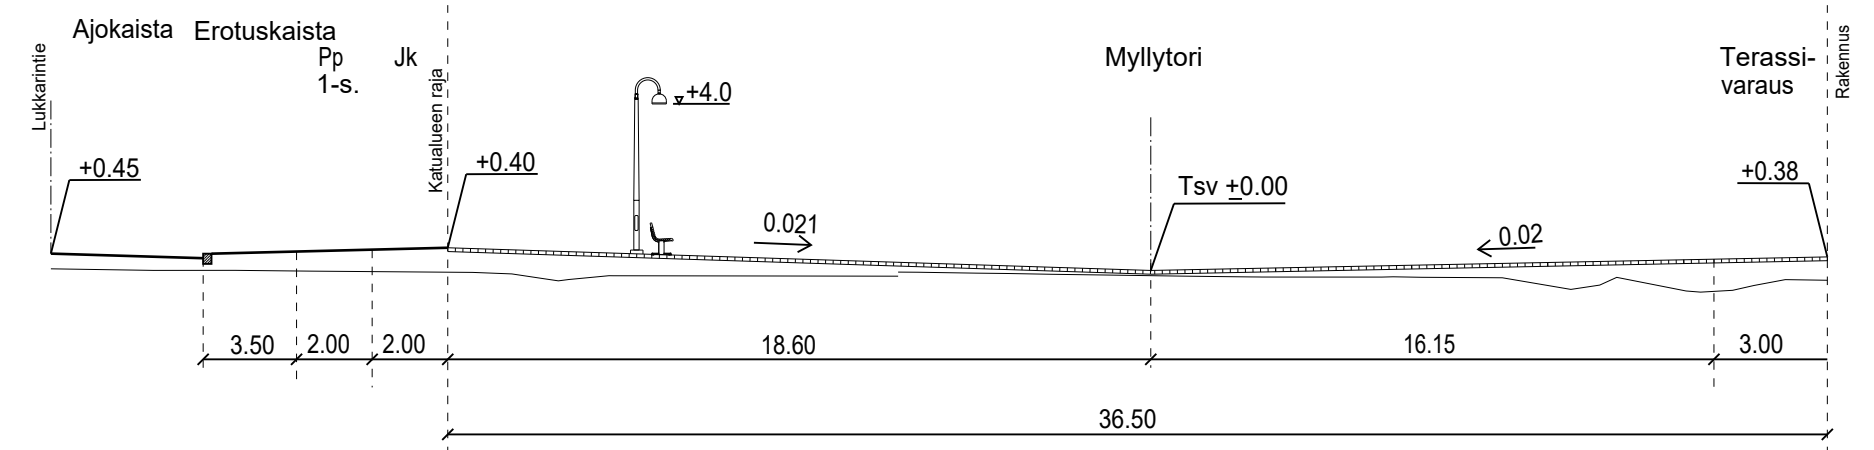

1:10 000

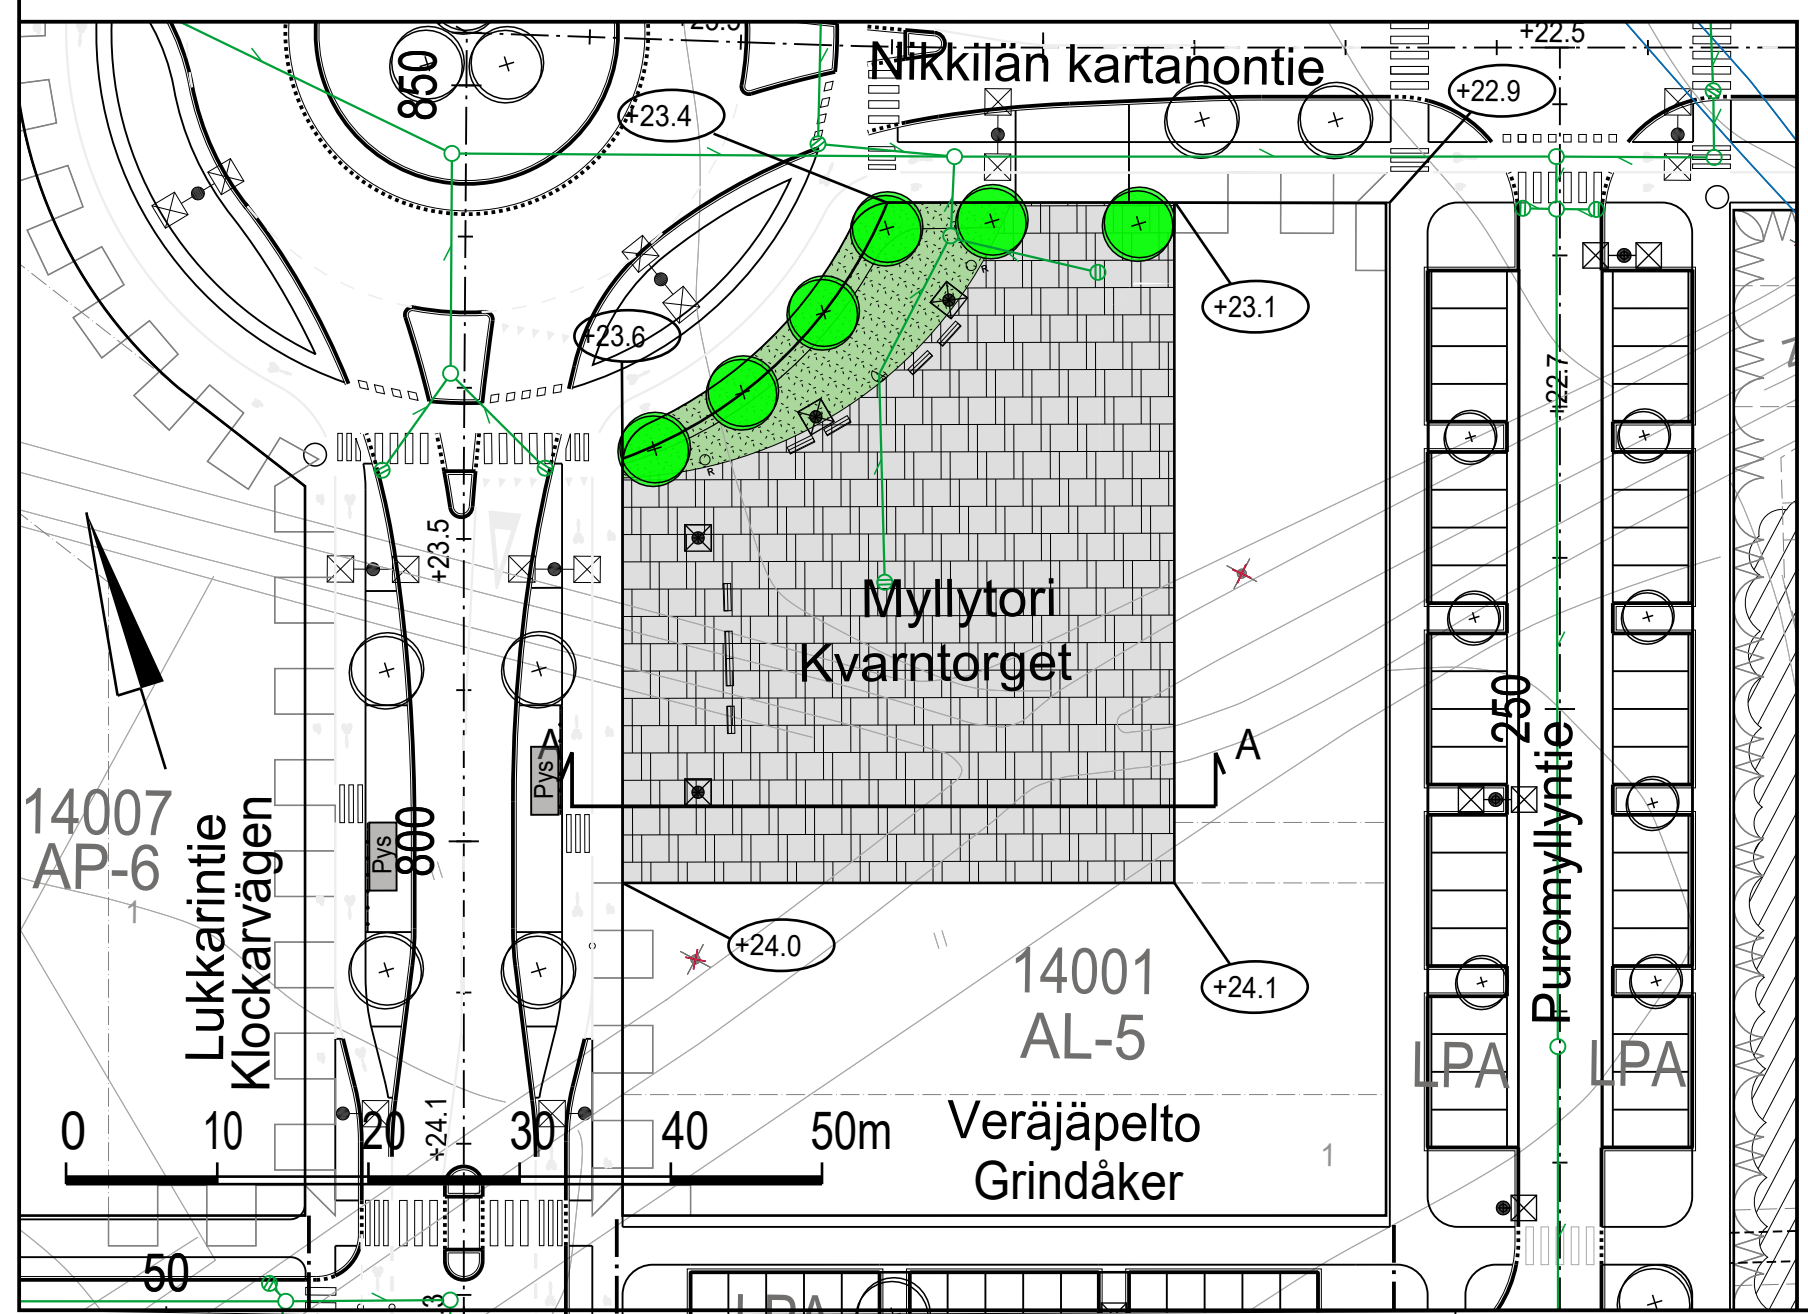

PIIRUSTUSMERKINNÄT

- Suunnitelmaraja
- Tontin likimääräinen nurkkakorko
- Kadun likimääräinen korkeusasema
- Upotettu reunatuki
- Viheralue
- Kiveys
- Istutettava puu
- Valaisinylväs
- Poistettava valaisinylväs
- Penkki
- Roska-astia

ESIKOPIO 7.4.2025

		www.sipoo.fi sähköposti: etunimi.sukunimi@sipoo.fi		
<h2>MYLLYTORI</h2>				
Katusuunnitelma sekä tyyppipoikkileikkaus				
MK	LIITTYY	TASOKOORDINAATISTO:	NRO	
1:500,	KORVAA	ETRS-GK25	128-22-1	
1:200	KORVATTU	KORKEUSJÄRJESTELMÄ:		
	ASEMAKAAVA	N2000		
		Ramboll Finland Oy Myllypuronkatu 8 57220 SAVONLINNA puh. 020 755 611		
		HYV.	7.4.2025	Marjo Bruun
		PROJ.	7.4.2025	Kati Tolvanen/Welado
		HYV.	14.2.2025	Satu Kuparinen
TARK.	14.2.2025	Zuzana Hrasko-Johnson		
LAAT.	14.2.2025	Laura Moilanen		