



TYYPPIPOIKKILEIKKAUS
POHJANMETSÄNRINNE PL40
1:200

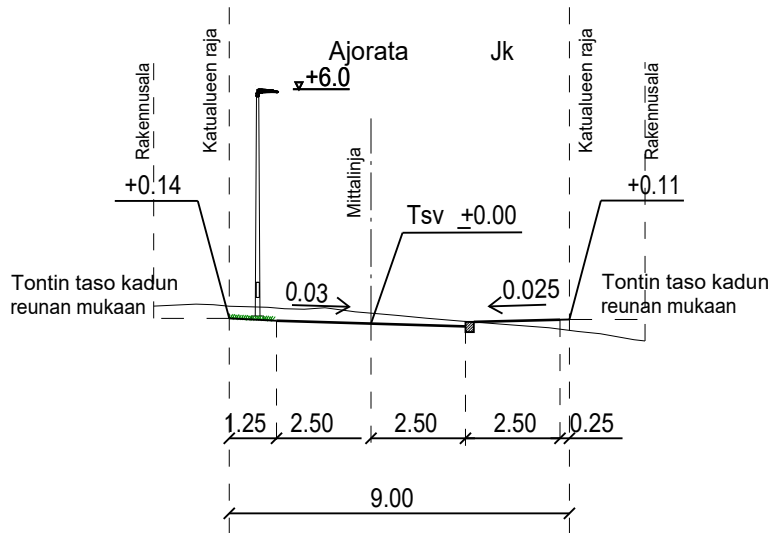


PIIRUSTUSMERKINNÄT

- Suunnitelmaraja
- Tontin likimääräinen nurkkakorko +27.6
- Kadun likimääräinen korkeusasema +26.9
- Reunatuki
- Madallettu reunatuki
- Ajorata/jalkakäytävä, asfalttia
- Viheralue

- Valaisinpylväs
- Hulevesiviemäri
- Hulevesikaivo
- Tarkastuskaivo

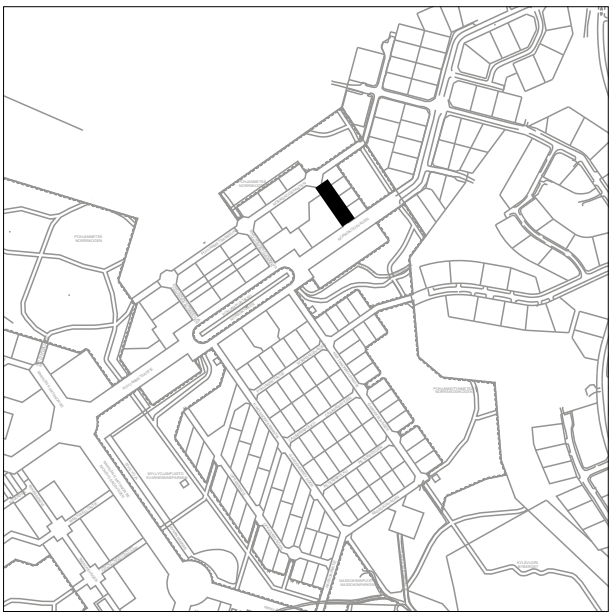

1:10 000

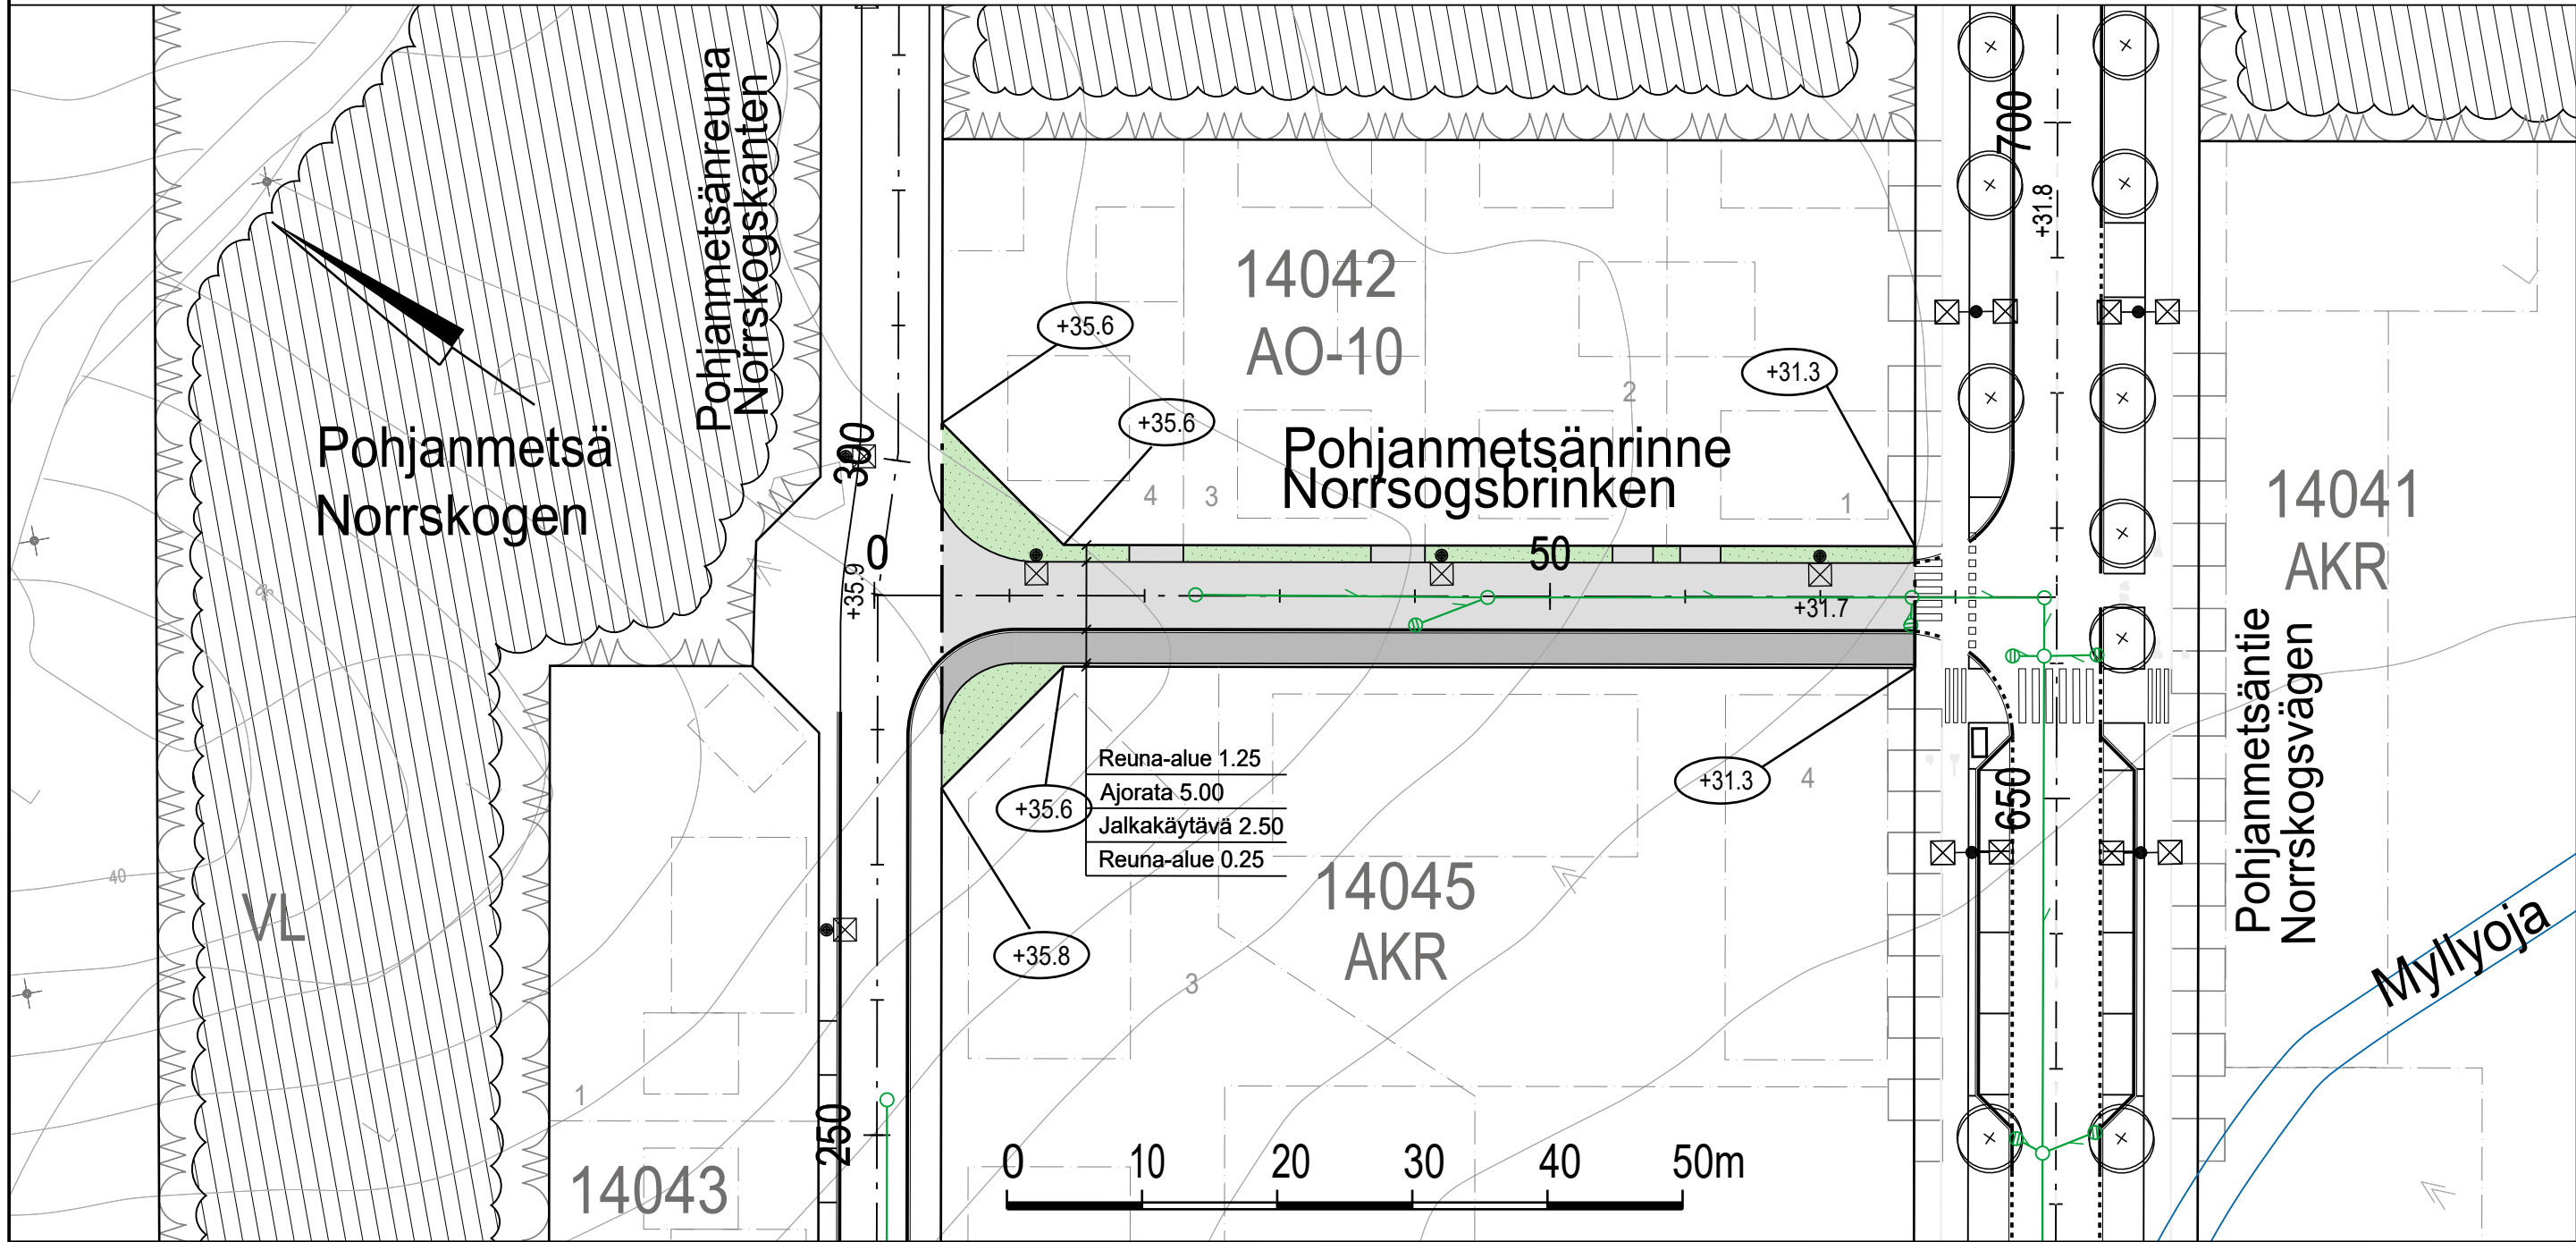

www.sipoo.fi
sähköposti: etunimi.sukunimi@sipoo.fi

POHJANMETSÄNRINNE

Katusuunnitelma sekä tyyppipoikkileikkaus

MK 1:500, 1:200	LIITTYY	TASOKOORDINAATISTO: ETRS-GK25 KORKEUSJÄRJESTELMÄ: N2000	NRO 128-7-1	
	KORVAA		HYV.	7.4.2025 Marjo Bruun
	KORVATTU		PROJ.	7.4.2025 Kati Tolvanen/Welado
	ASEMAKAAVA		HYV.	14.2.2025 Satu Kuparinen
RAMBOLL		Ramboll Finland Oy Myllypuronkatu 8 57220 SAVONLINNA puh. 020 755 611	TARK.	14.2.2025 Jaakko Tolvanen
			LAAT.	14.2.2025 Kari Kiviranta