

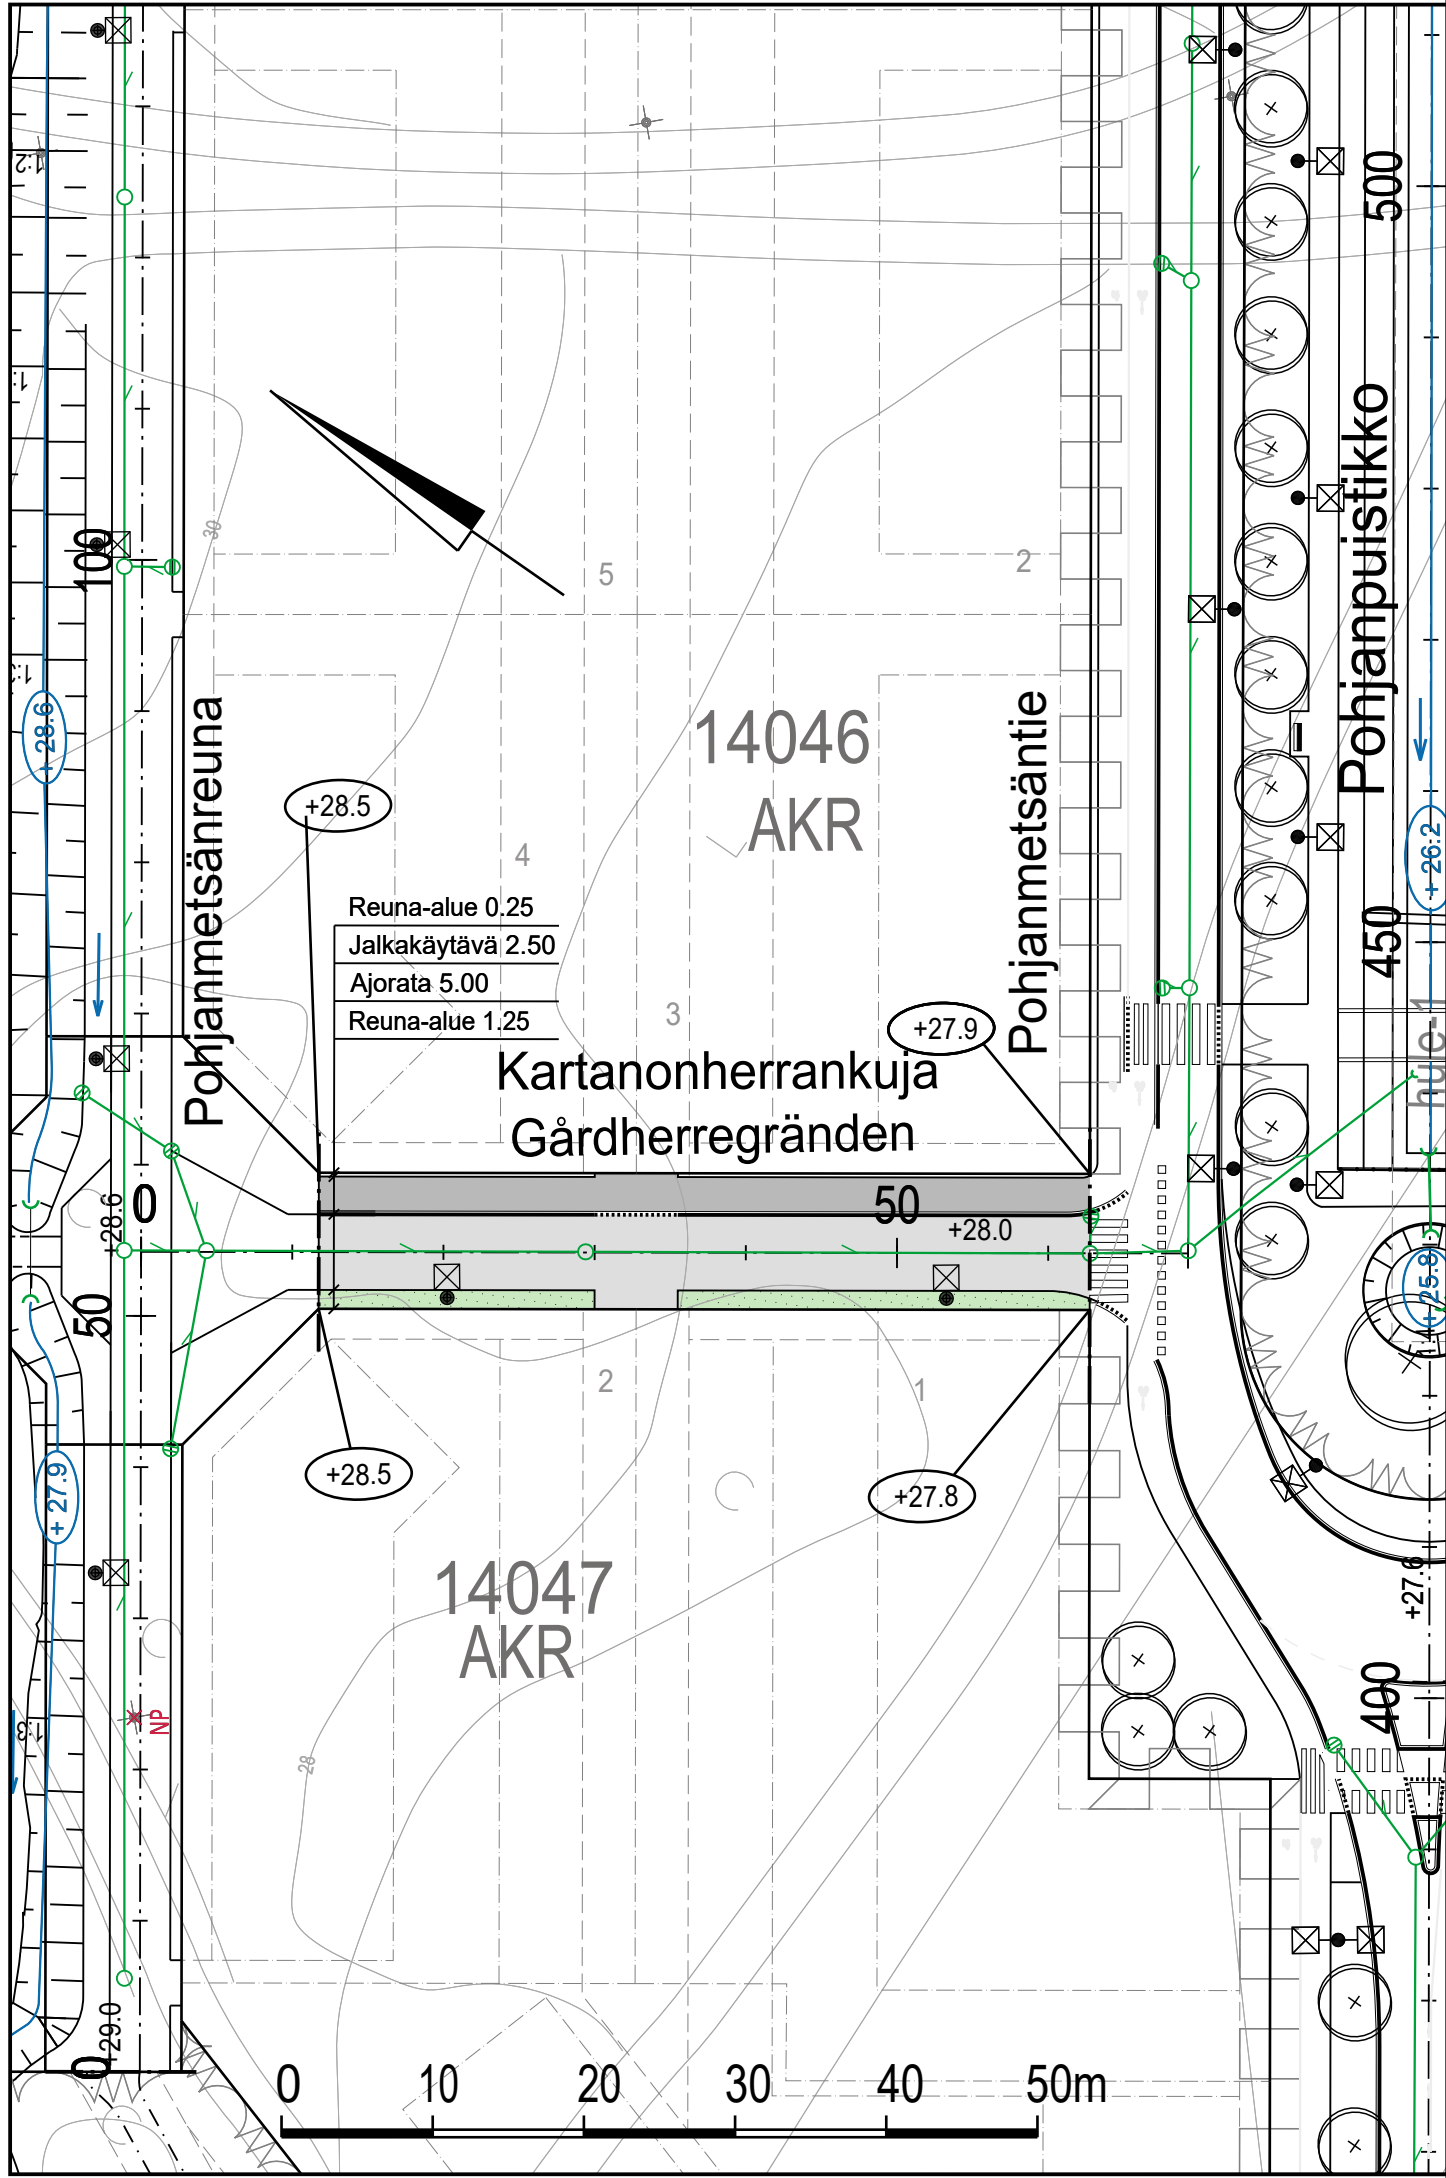


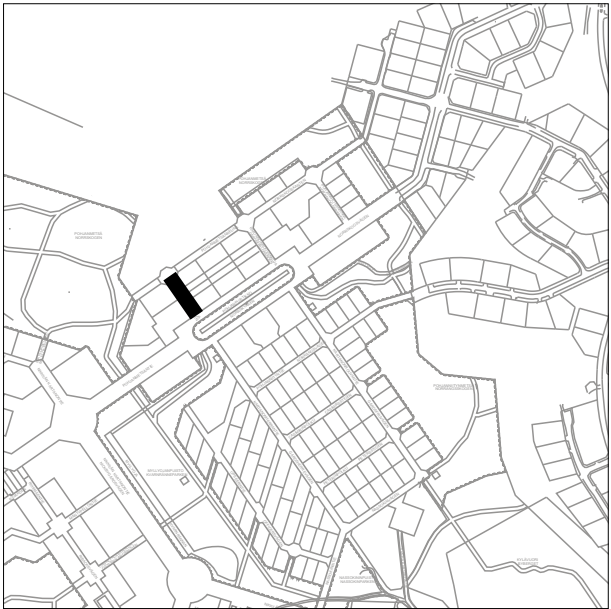

PIIRUSTUSMERKINNÄT

- Suunnitelmaraja
- (+27.6) Tontin likimääräinen nurkkakorko
- +26.9 Kadun likimääräinen korkeusasema
- Reunatuki
- Madallettu reunatuki
- [Hatched Box] Ajorata/jalkakäytävä, asfalttia
- [Green Box] Viheralue
- [Box with X] Valaisinpylväs
- [Green Line] Hulevesiviemäri
- [Green Circle] Hulevesikaivo
- [Green Circle] Tarkastuskaivo

TYYPPIPOIKKILEIKKAUS
KARTANONHERRANKUJA PL30
1:200

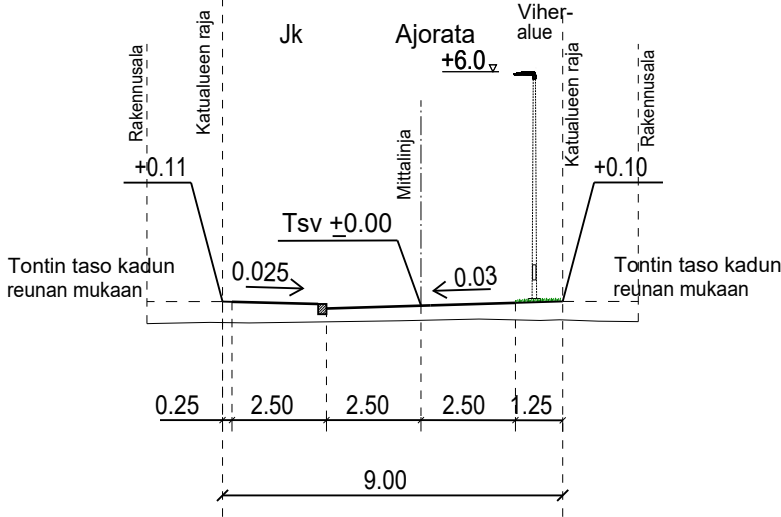

1:10 000



www.sipoo.fi
sähköposti: etunimi.sukunimi@sipoo.fi

KARTANONHERRANKUJA

Katusuunnitelma sekä tyypipoikkileikkaus

MK 1:500, 1:200	LIITTYY	TASOKOORDINAATISTO: ETRS-GK25 KORKEUSJÄRJESTELMÄ: N2000	NRO 128-9-1	
	KORVAA		HYV.	7.4.2025 Marjo Bruun
	KORVATTU		PROJ.	7.4.2025 Kati Tolvanen/Welado
	ASEMAKAAVA		HYV.	14.2.2025 Satu Kuparinen
RAMBOLL		Ramboll Finland Oy Myllypuronkatu 8 57220 SAVONLINNA puh. 020 755 611	TARK.	14.2.2025 Jaakko Tolvanen
			LAAT.	14.2.2025 Kari Kiviranta