

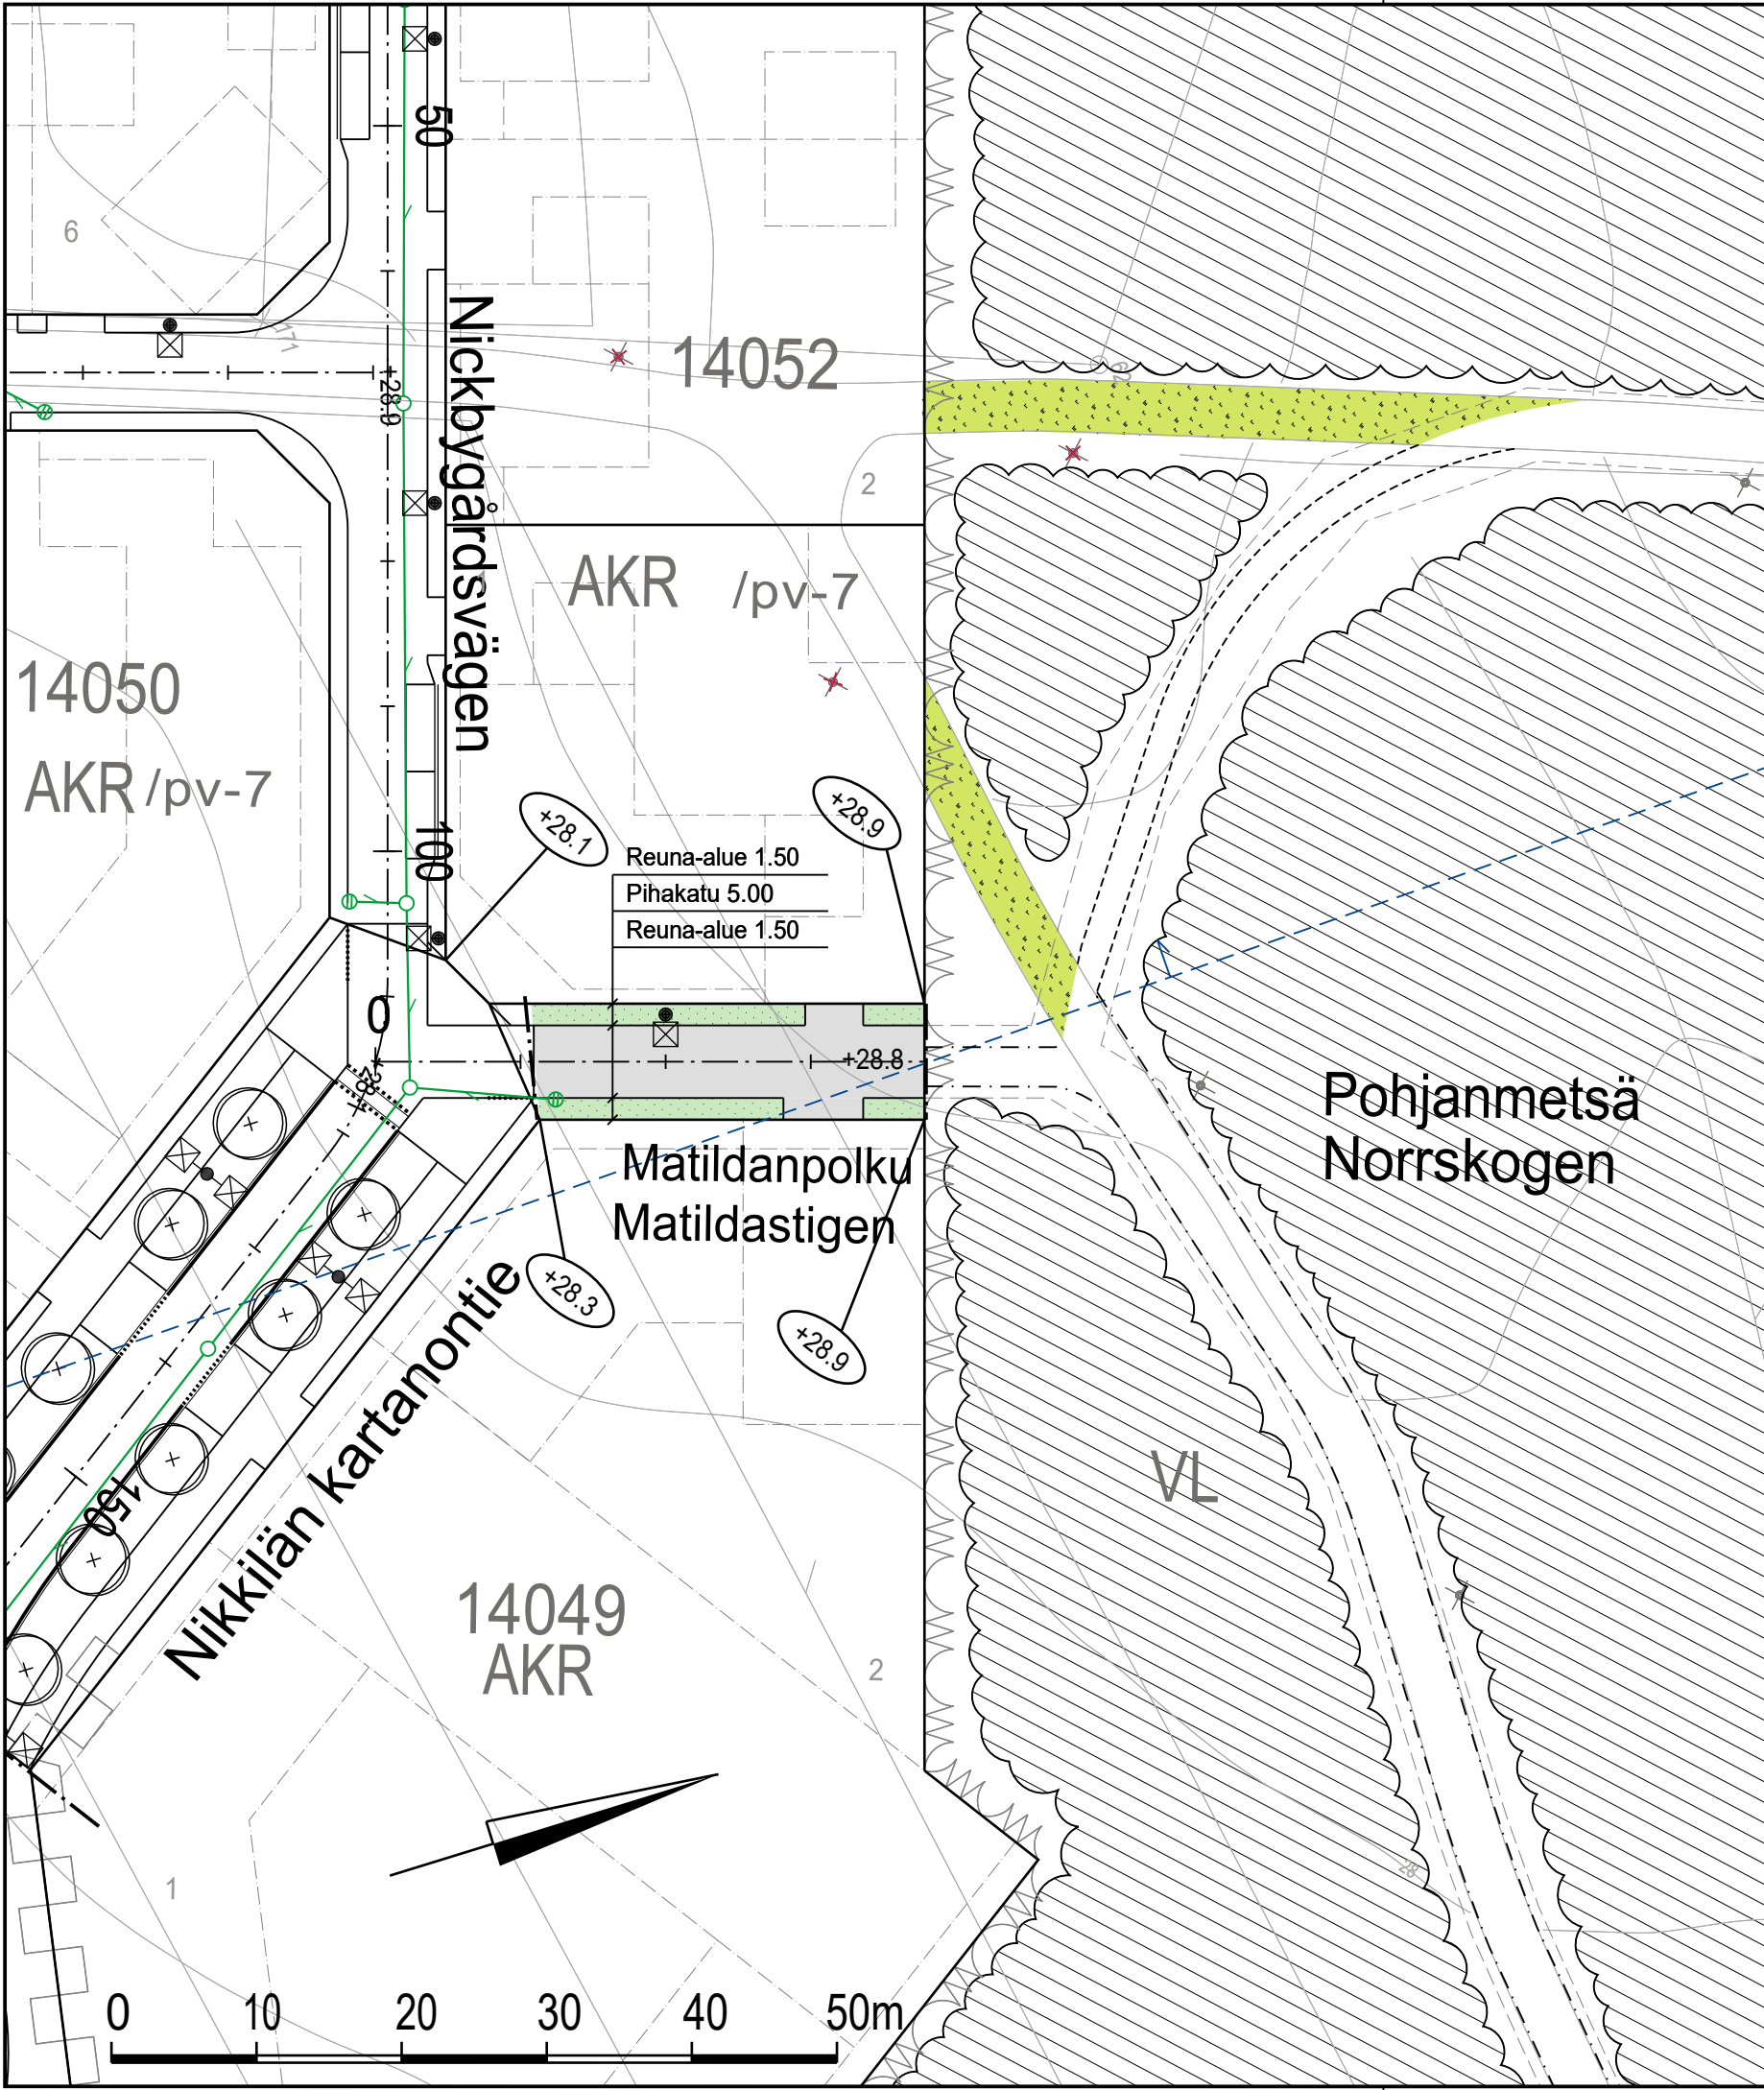


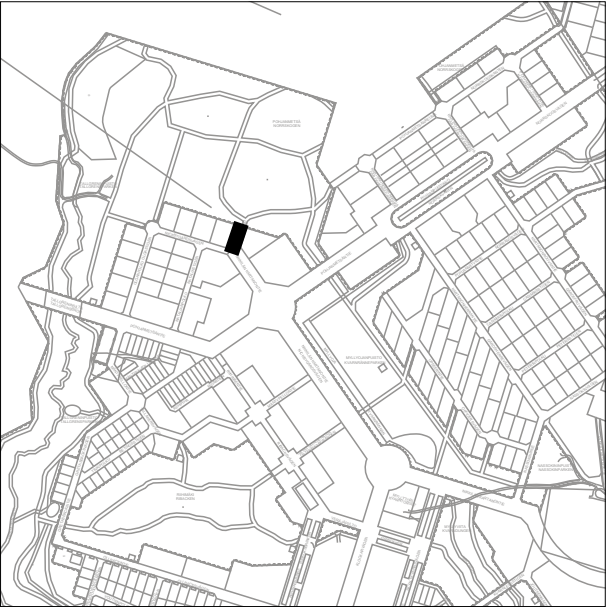

PIIRUSTUSMERKINNÄT

- Suunnitelmaraja
- Tontin likimääräinen nurkkakorko +27.6
- Kadun likimääräinen korkeusasema +26.9
- Ajorata, asfalttia
- Viheralue
- Valaisinpylväs
- Poistettava valaisinpylväs
- Hulevesiviemäri
- Hulevesikaivo
- Tarkastuskaivo
- Pohjavesialue
- Metsä/suojaviheralue
- Ohjeellinen puistoreitti
- Ohjeellinen valaistu ulkoilureitti

TYYPPIPOIKKILEIKKAUS
MATILDANPOLKU PL 20
1:200

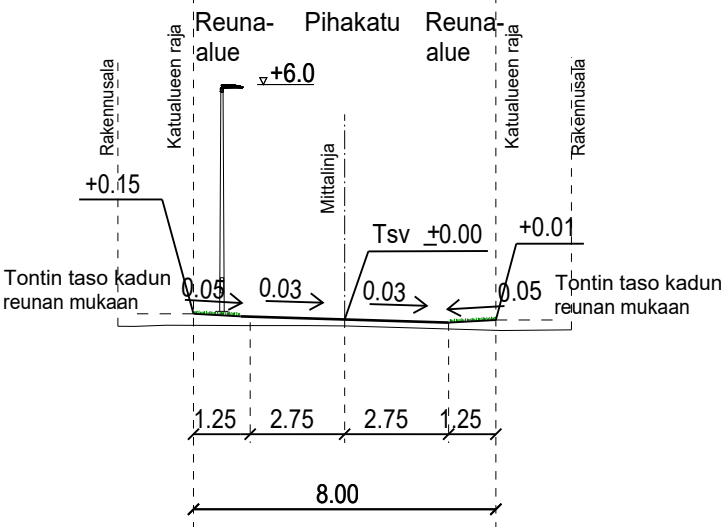

1:10 000



www.sipoo.fi
sähköposti: etunimi.sukunimi@sipoo.fi

MATILDANPOLKU JA POHJANMETSÄ

Katu- ja puistosuunnitelma sekä tyyppipoikkileikkaukset

MK 1:500, 1:200	LIITTYY	TASOKOORDINAATISTO: ETRS-GK25 KORKEUSJÄRJESTELMÄ: N2000	NRO 128-10-1		
	KORVAA		HYV.	7.4.2025	Marjo Bruun
	KORVATTU		PROJ.	7.4.2025	Kati Tolvanen/Welado
	ASEMAKAAVA		HYV.	14.2.2025	Satu Kuparinen
 Ramboll Finland Oy Myllypuronkatu 8 57220 SAVONLINNNA puh. 020 755 611			TARK.	14.2.2025	Jaakko Tolvanen
			LAAT.	14.2.2025	Kari Kiviranta