

PIIRUSTUSMERKINNÄT

- +

+27.6

+26.9

.....

Suunnitelmaraja

Tontin likimääräinen nurkkakorko

Kadun likimääräinen korkeusasema

Reunatuki

Madallettu reunatuki

Ajorata, asfalttia

Viheralue

Nurmikivi

Kiveys
- *

Istutettava puu

Valaisinpylväs


Poistettava valaisinpylväs

Hulevesiviemäri



Hulevesikaivo

Tarkastuskaivo


TYYPPIPOIKKILEIKKAUS
NATALIANPOLKU PL 60
1:200

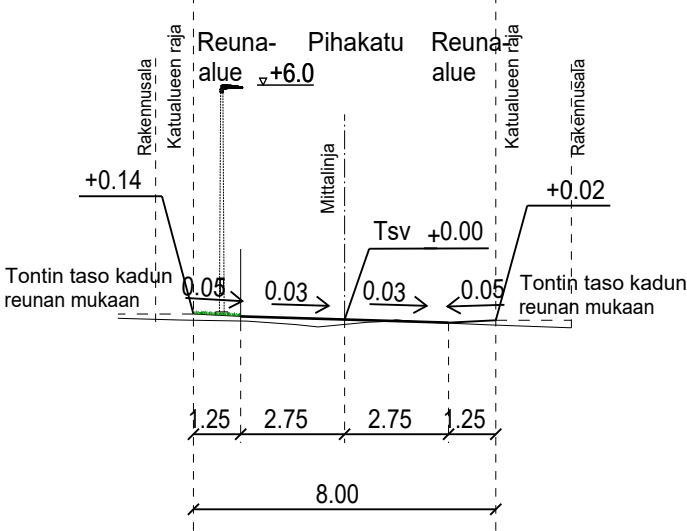

TYYPPIPOIKKILEIKKAUS
NATALIANPOLKU PL 100
1:200

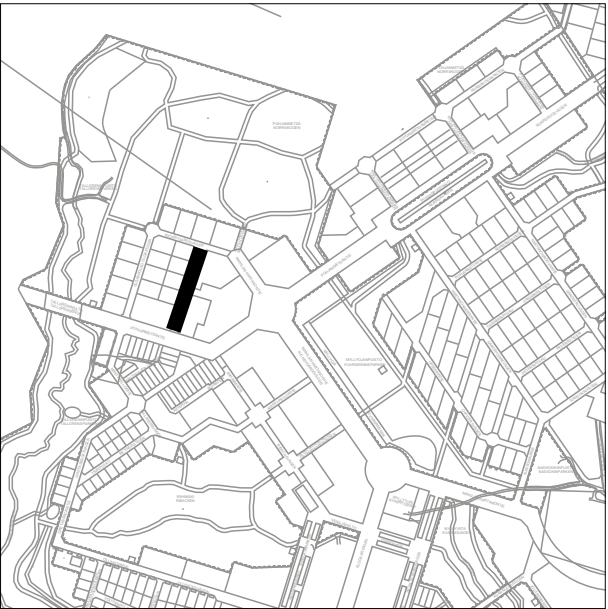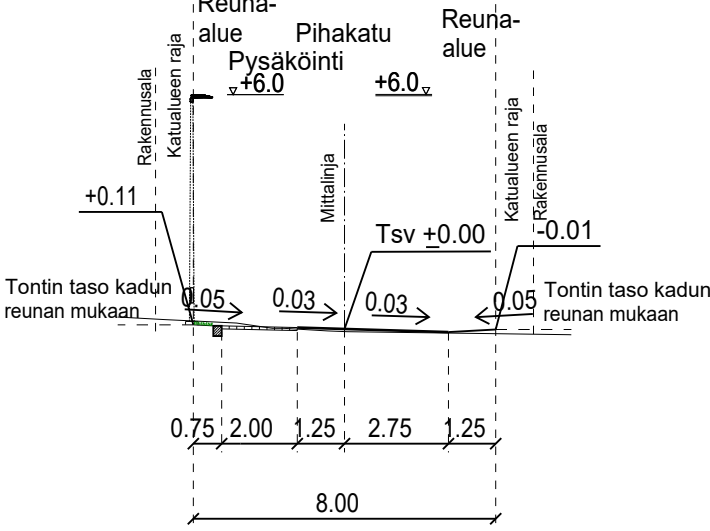

1:10 000

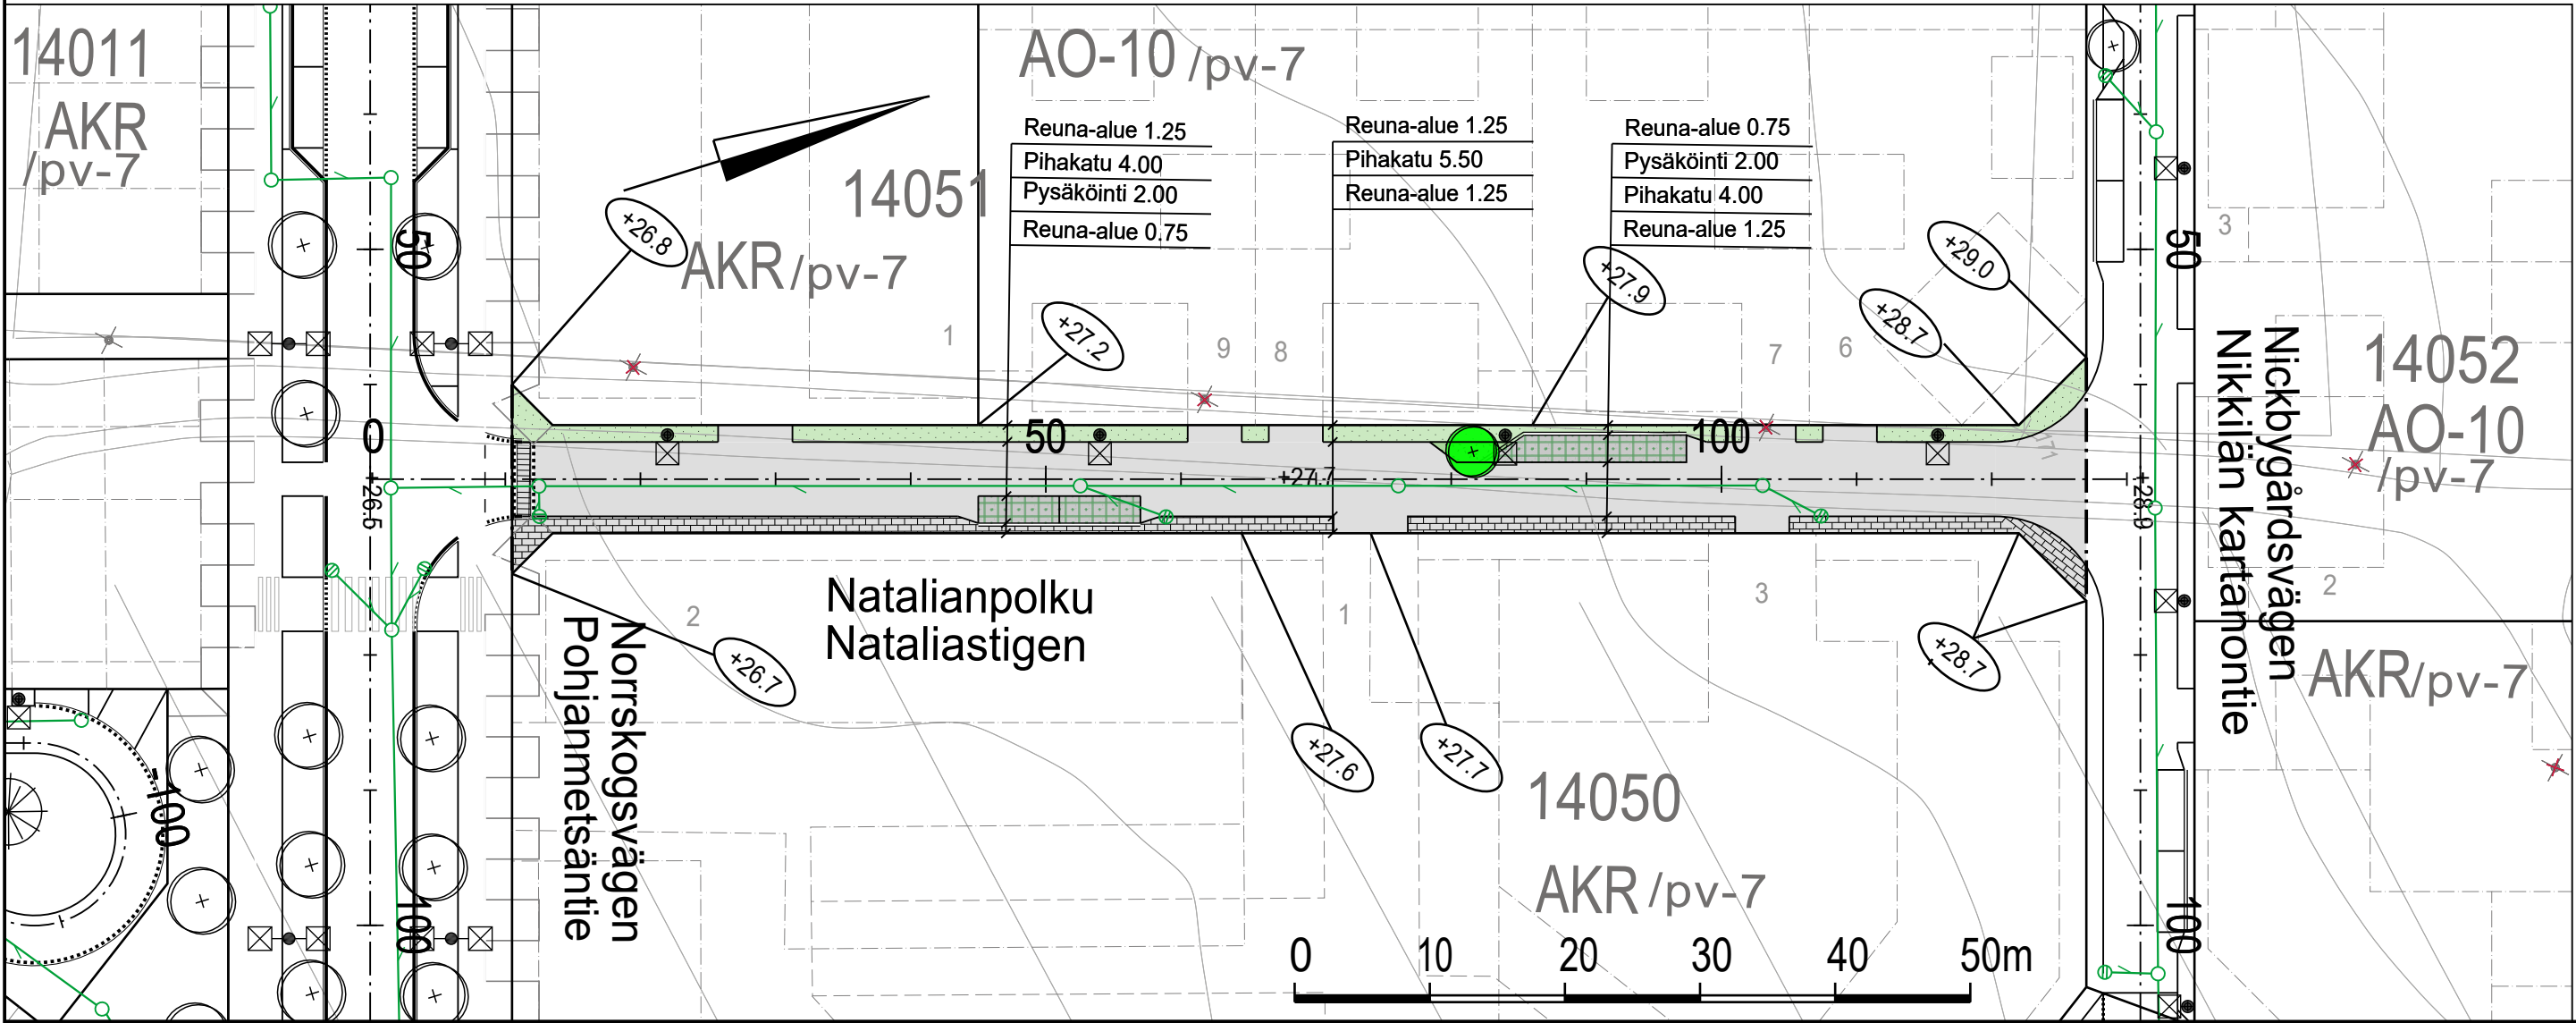

www.sipoo.fi
sähköposti: etunimi.sukunimi@sipoo.fi

NATALIANPOLKU

Katusuunnitelma sekä tyyppipoikkileikkaukset

MK	LIITTYY	TASOKOORDINAATISTO:	NRO
1:500,	KORVAA	ETRS-GK25	128-11-1
1:200	KORVATTU	KORKEUSJÄRJESTELMÄ:	
	ASEMAKAAVA	N2000	



Ramboll Finland Oy
Myllypuronkatu 8
57220 SAVONLINNA
puh. 020 755 611

HYV.	7.4.2025	Marjo Bruun
PROJ.	7.4.2025	Kati Tolvanen/Welado
HYV.	14.2.2025	Satu Kuparinen
TARK.	14.2.2025	Jaakko Tolvanen
LAAT.	14.2.2025	Kari Kiviranta