




PIIRUSTUSMERKINNÄT

- Suunnitelmaraja
- (+27.6) Tontin likimääräinen nurkkakorko
- +26.9 Kadun likimääräinen korkeusasema
- == Upotettu reunatuki
- Ajorata, asfalttia
- Viheralue
- Nurmikivi
- Kiveys
- Istutettava puu
- ⊠ Valaisinpylväs
- Hulevesiviemäri
- Tarkastuskaivo
- ⊙ Hulevesikaivo


TYYPPIPOIKKILEIKKAUS
OLGANPOLKU PL 40
1:200

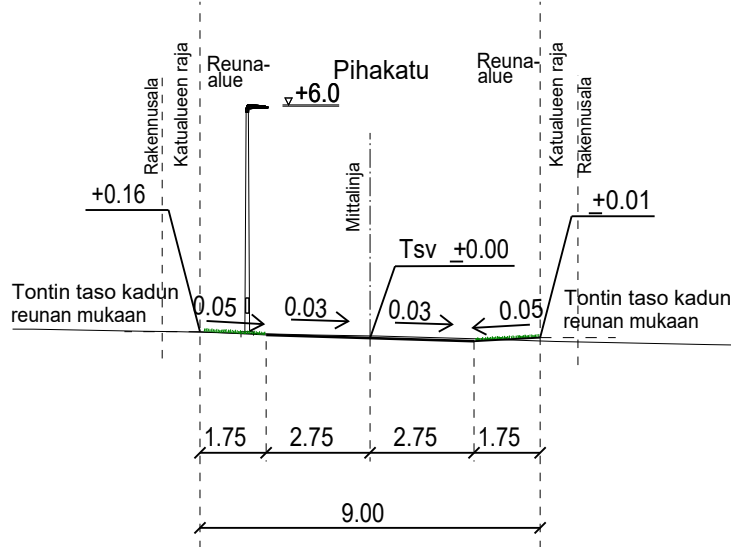

TYYPPIPOIKKILEIKKAUS
OLGANPOLKU PL 100
1:200

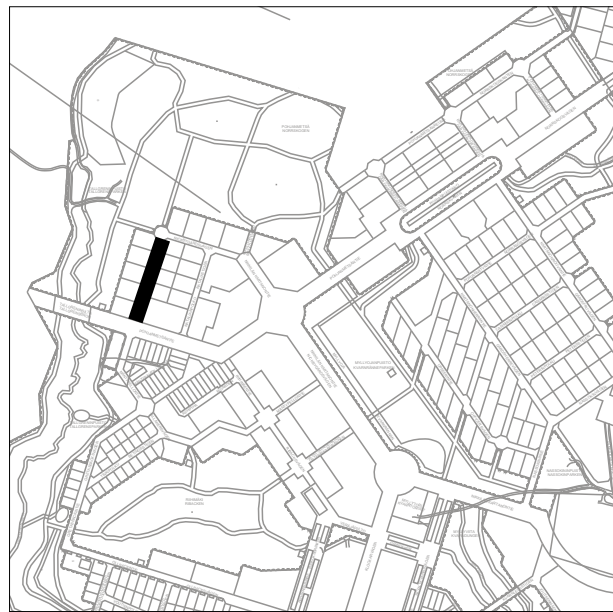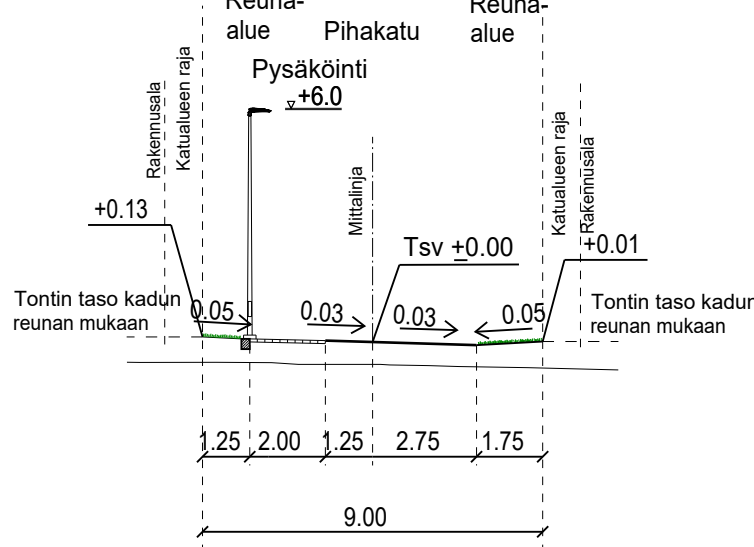

1:10 000

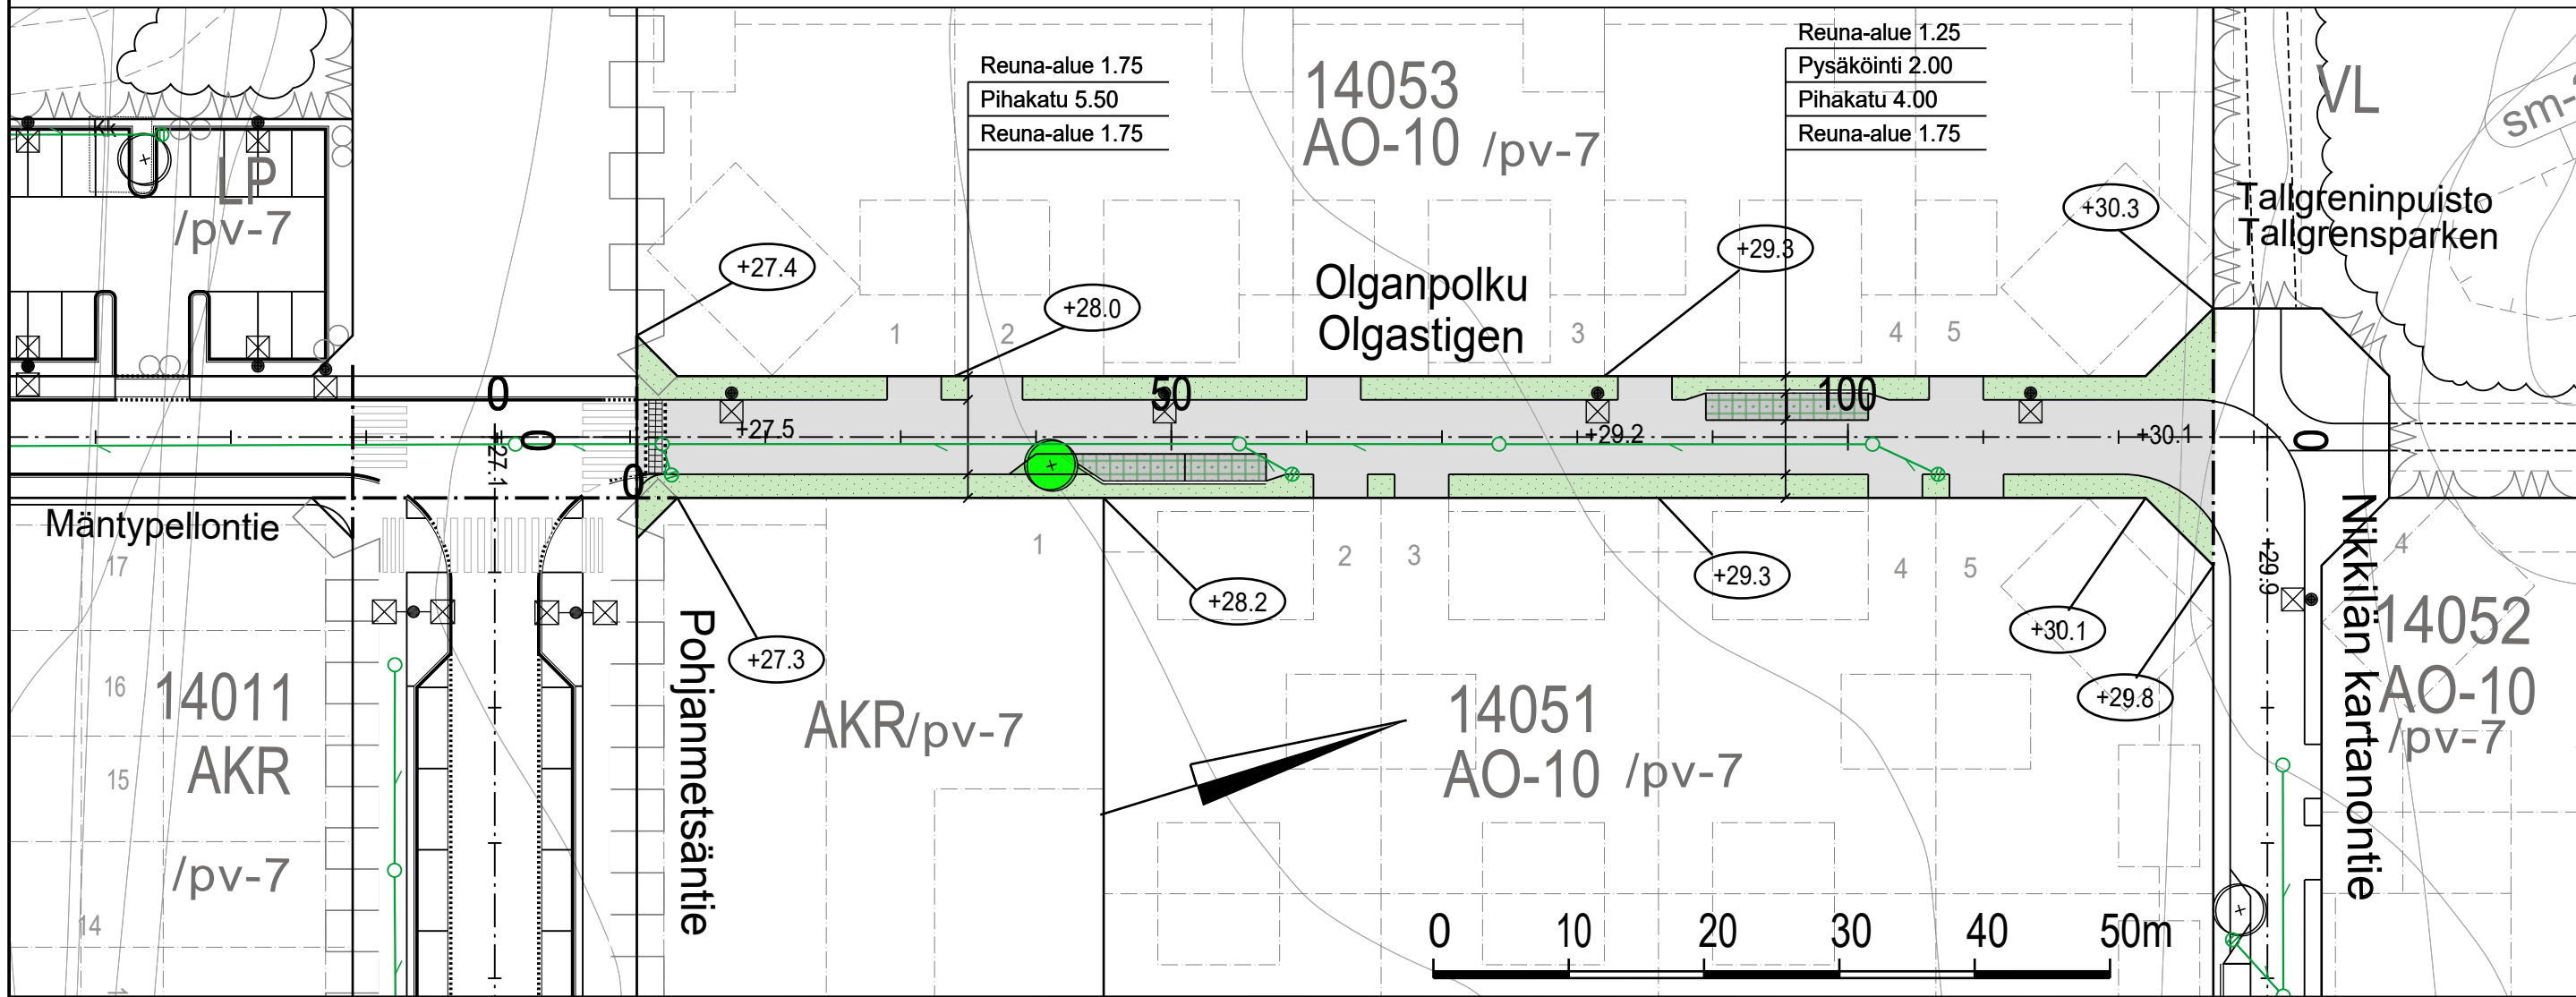

www.sipoo.fi
sähköposti: etunimi.sukunimi@sipoo.fi

OLGANPOLKU

Katusuunnitelma sekä tyyppipoikkileikkaukset

MK	LIITTYY	TASOKOORDINAATISTO:	NRO
1:500,	KORVAA	ETRS-GK25	128-12-1
1:200	KORVATTU	KORKEUSJÄRJESTELMÄ:	
	ASEMAKAAVA	N2000	



Ramboll Finland Oy
Myllypuronkatu 8
57220 SAVONLINNA
puh. 020 755 611

HYV.	7.4.2025	Marjo Bruun
PROJ.	7.4.2025	Kati Tolvanen/Welado
HYV.	14.2.2025	Satu Kuparinen
TARK.	14.2.2025	Jaakko Tolvanen
LAAT.	14.2.2025	Kari Kiviranta