



TYYPPIPOIKKILEIKKAUS
TINKIPOLKU PL 50
1:200

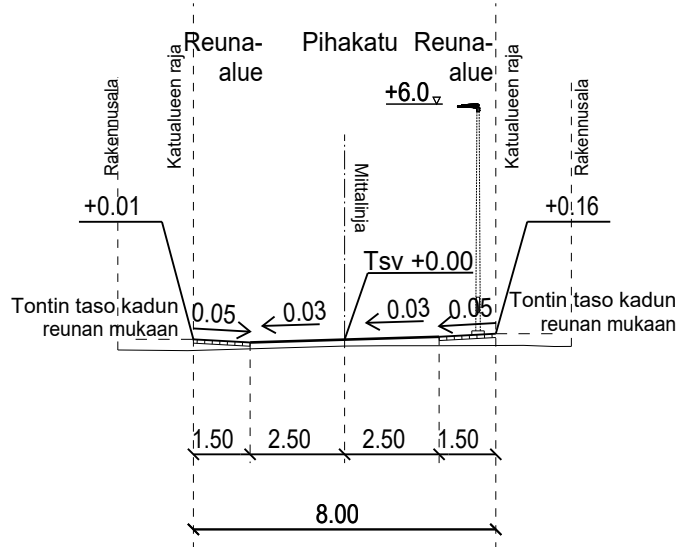


PIIRUSTUSMERKINNÄT

- Suunnitelmaraja
- (+27.6) Tontin likimääräinen nurkkakorko
- +26.9 Kadun likimääräinen korkeusasema
- Ajorata, asfalttia
- Kiveys
- Viheralue
- Valaisinpylväs
- Hulevesiviemäri
- Tarkastuskaivo
- Hulevesikaivo

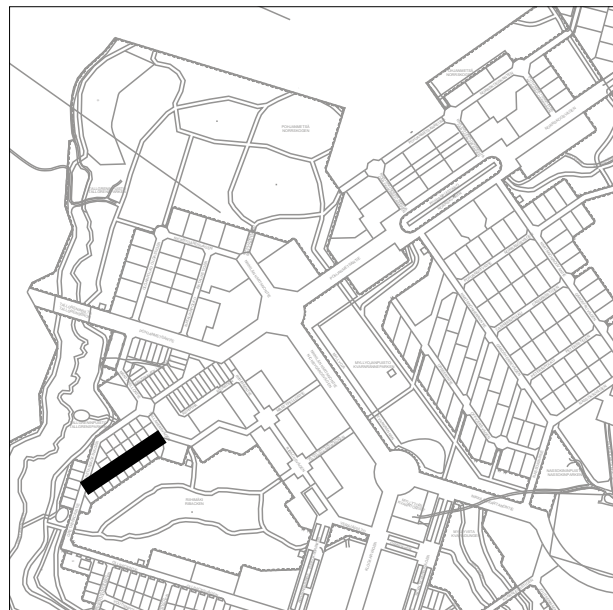

1:10 000

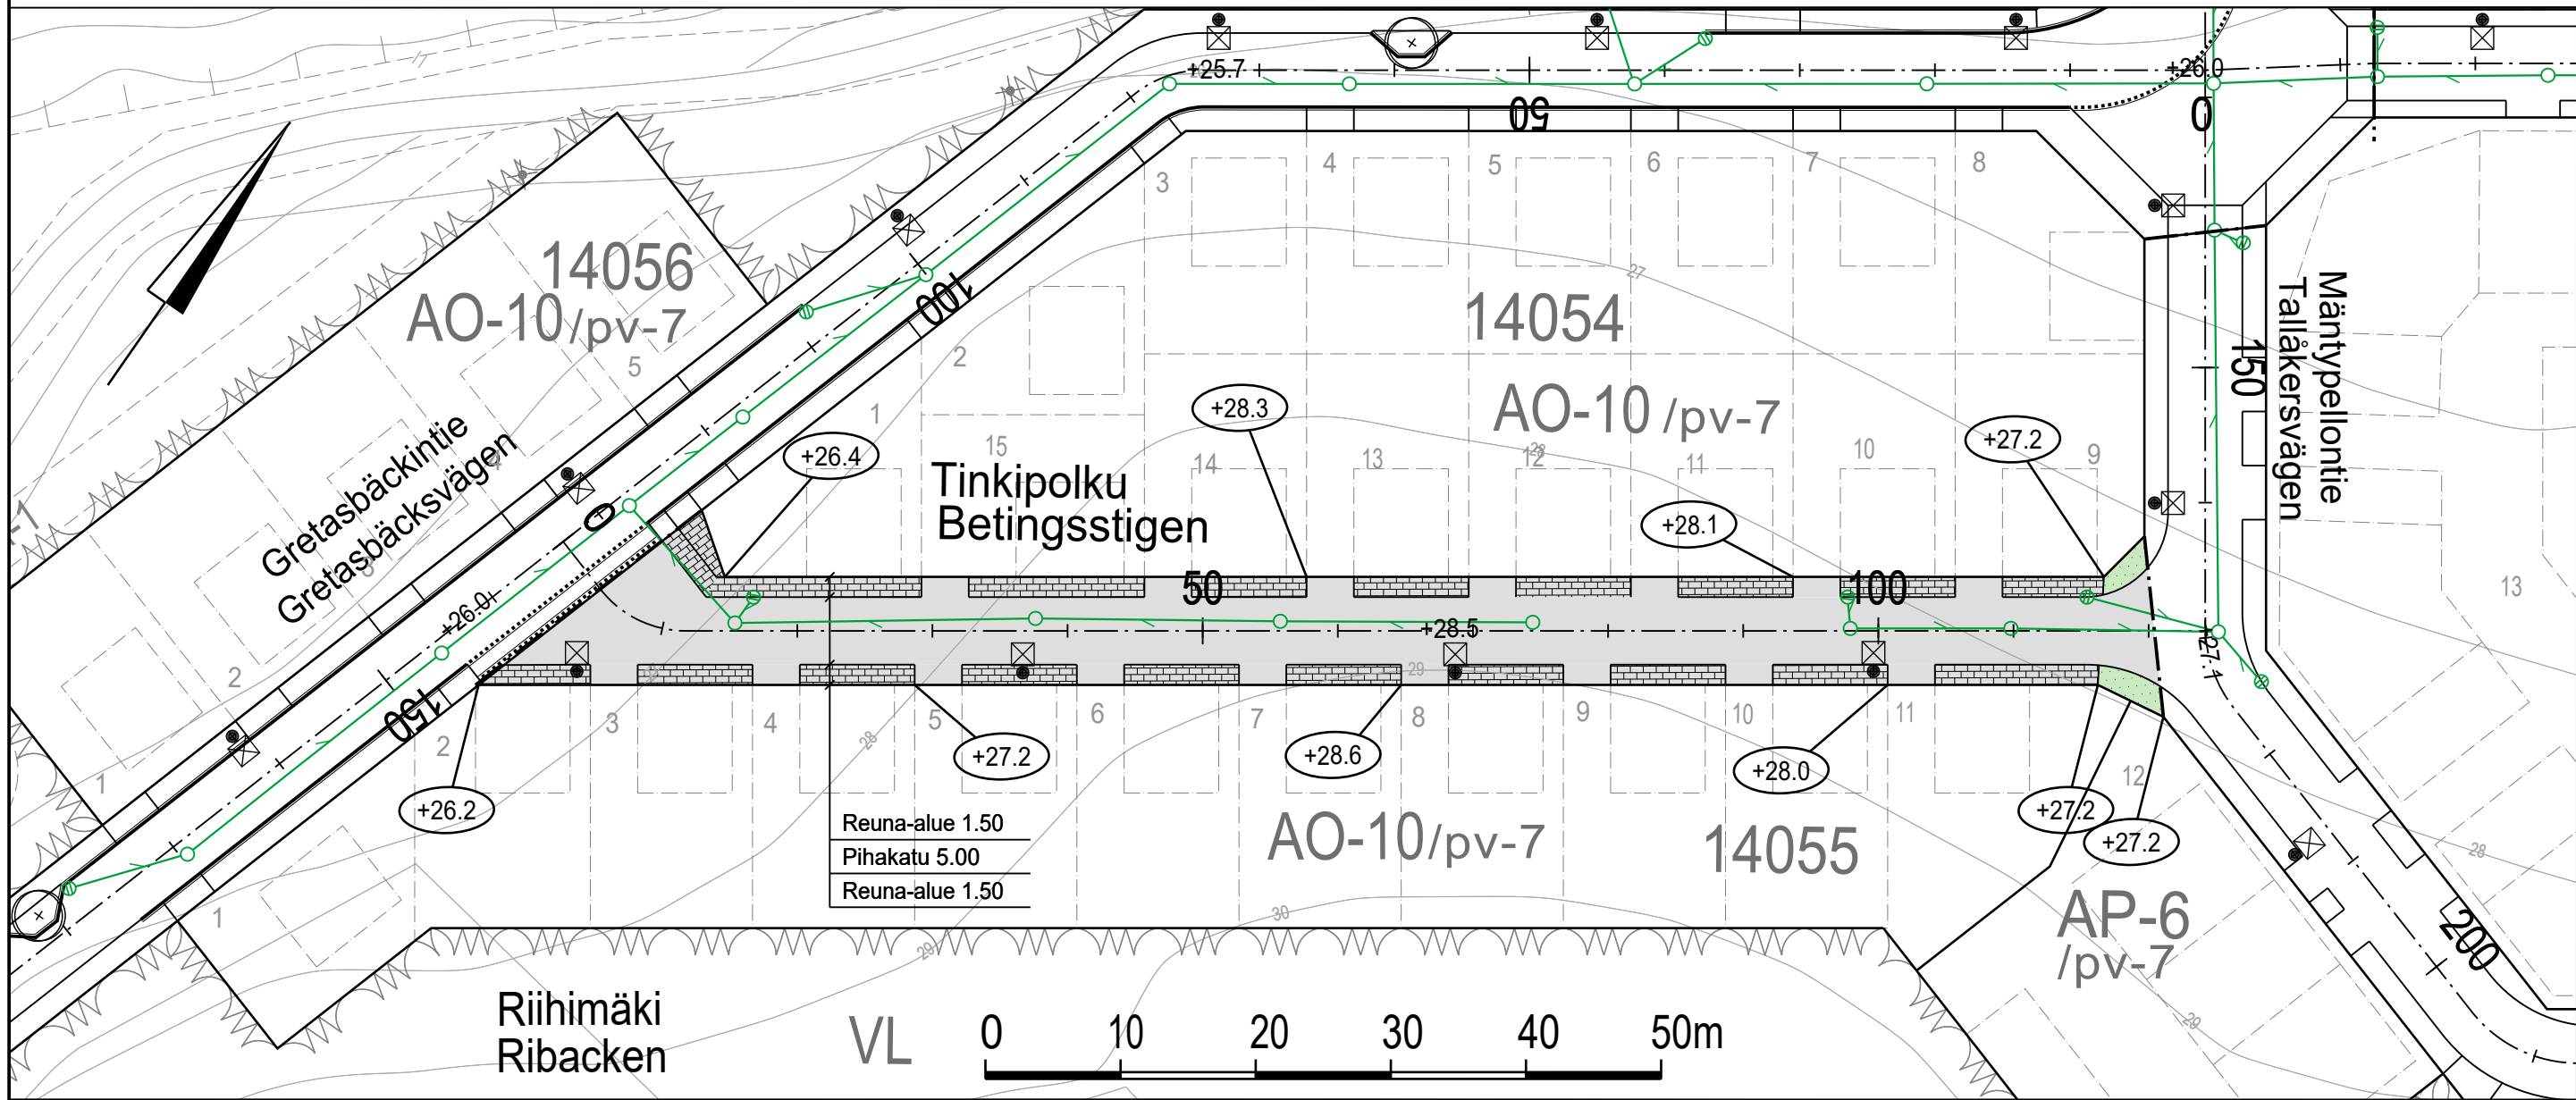

www.sipoo.fi
sähköposti: etunimi.sukunimi@sipoo.fi

TINKIPOLKU

Katusuunnitelma sekä tyyppipoikkileikkaus

MK	LIITTYY	TASOKOORDINAATISTO:	NRO
1:500,	KORVAA	ETRS-GK25	128-16-1
1:200	KORVATTU	KORKEUSJÄRJESTELMÄ:	
	ASEMAKAAVA	N2000	



Ramboll Finland Oy
Myllypuronkatu 8
57220 SAVONLINNA
puh. 020 755 611

HYV.	7.4.2025	Marjo Bruun
PROJ.	7.4.2025	Kati Tolvanen/Welado
HYV.	14.2.2025	Satu Kuparinen
TARK.	14.2.2025	Jaakko Tolvanen
LAAT.	14.2.2025	Kari Kiviranta