

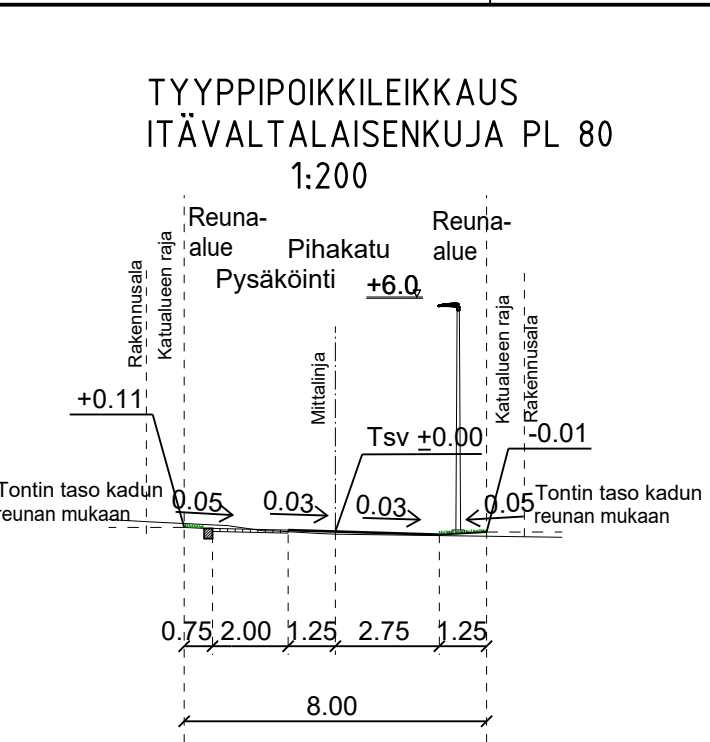
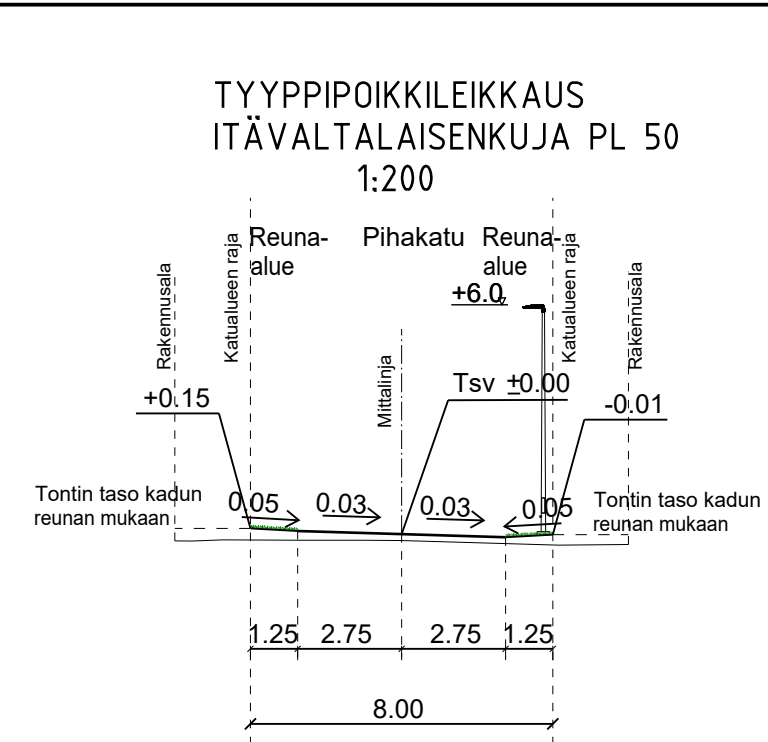


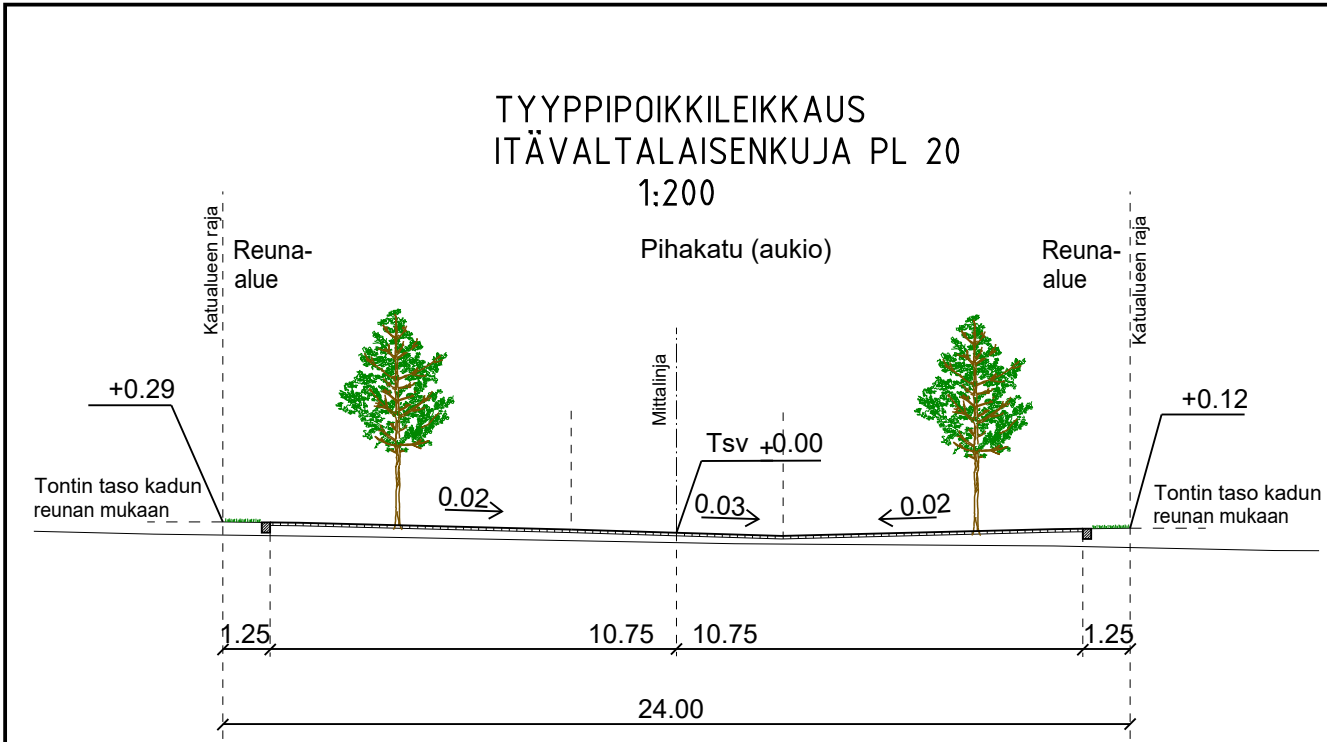

- PIIRUSTUSMERKINNÄT
- Suunnitelmaraja
 - (+27.6) Tontin likimääräinen nurkkakorko
 - +26.9 Kadun likimääräinen korkeusasema
 - Upotettu reunatuki
 - Ajorata, asfalttia
 - Kiveys
 - Nurmikivi
 - Viheralue
 - Valaisinpylväs
 - Hulevesiviemäri
 - Hulevesikaivo
 - Tarkastuskaivo

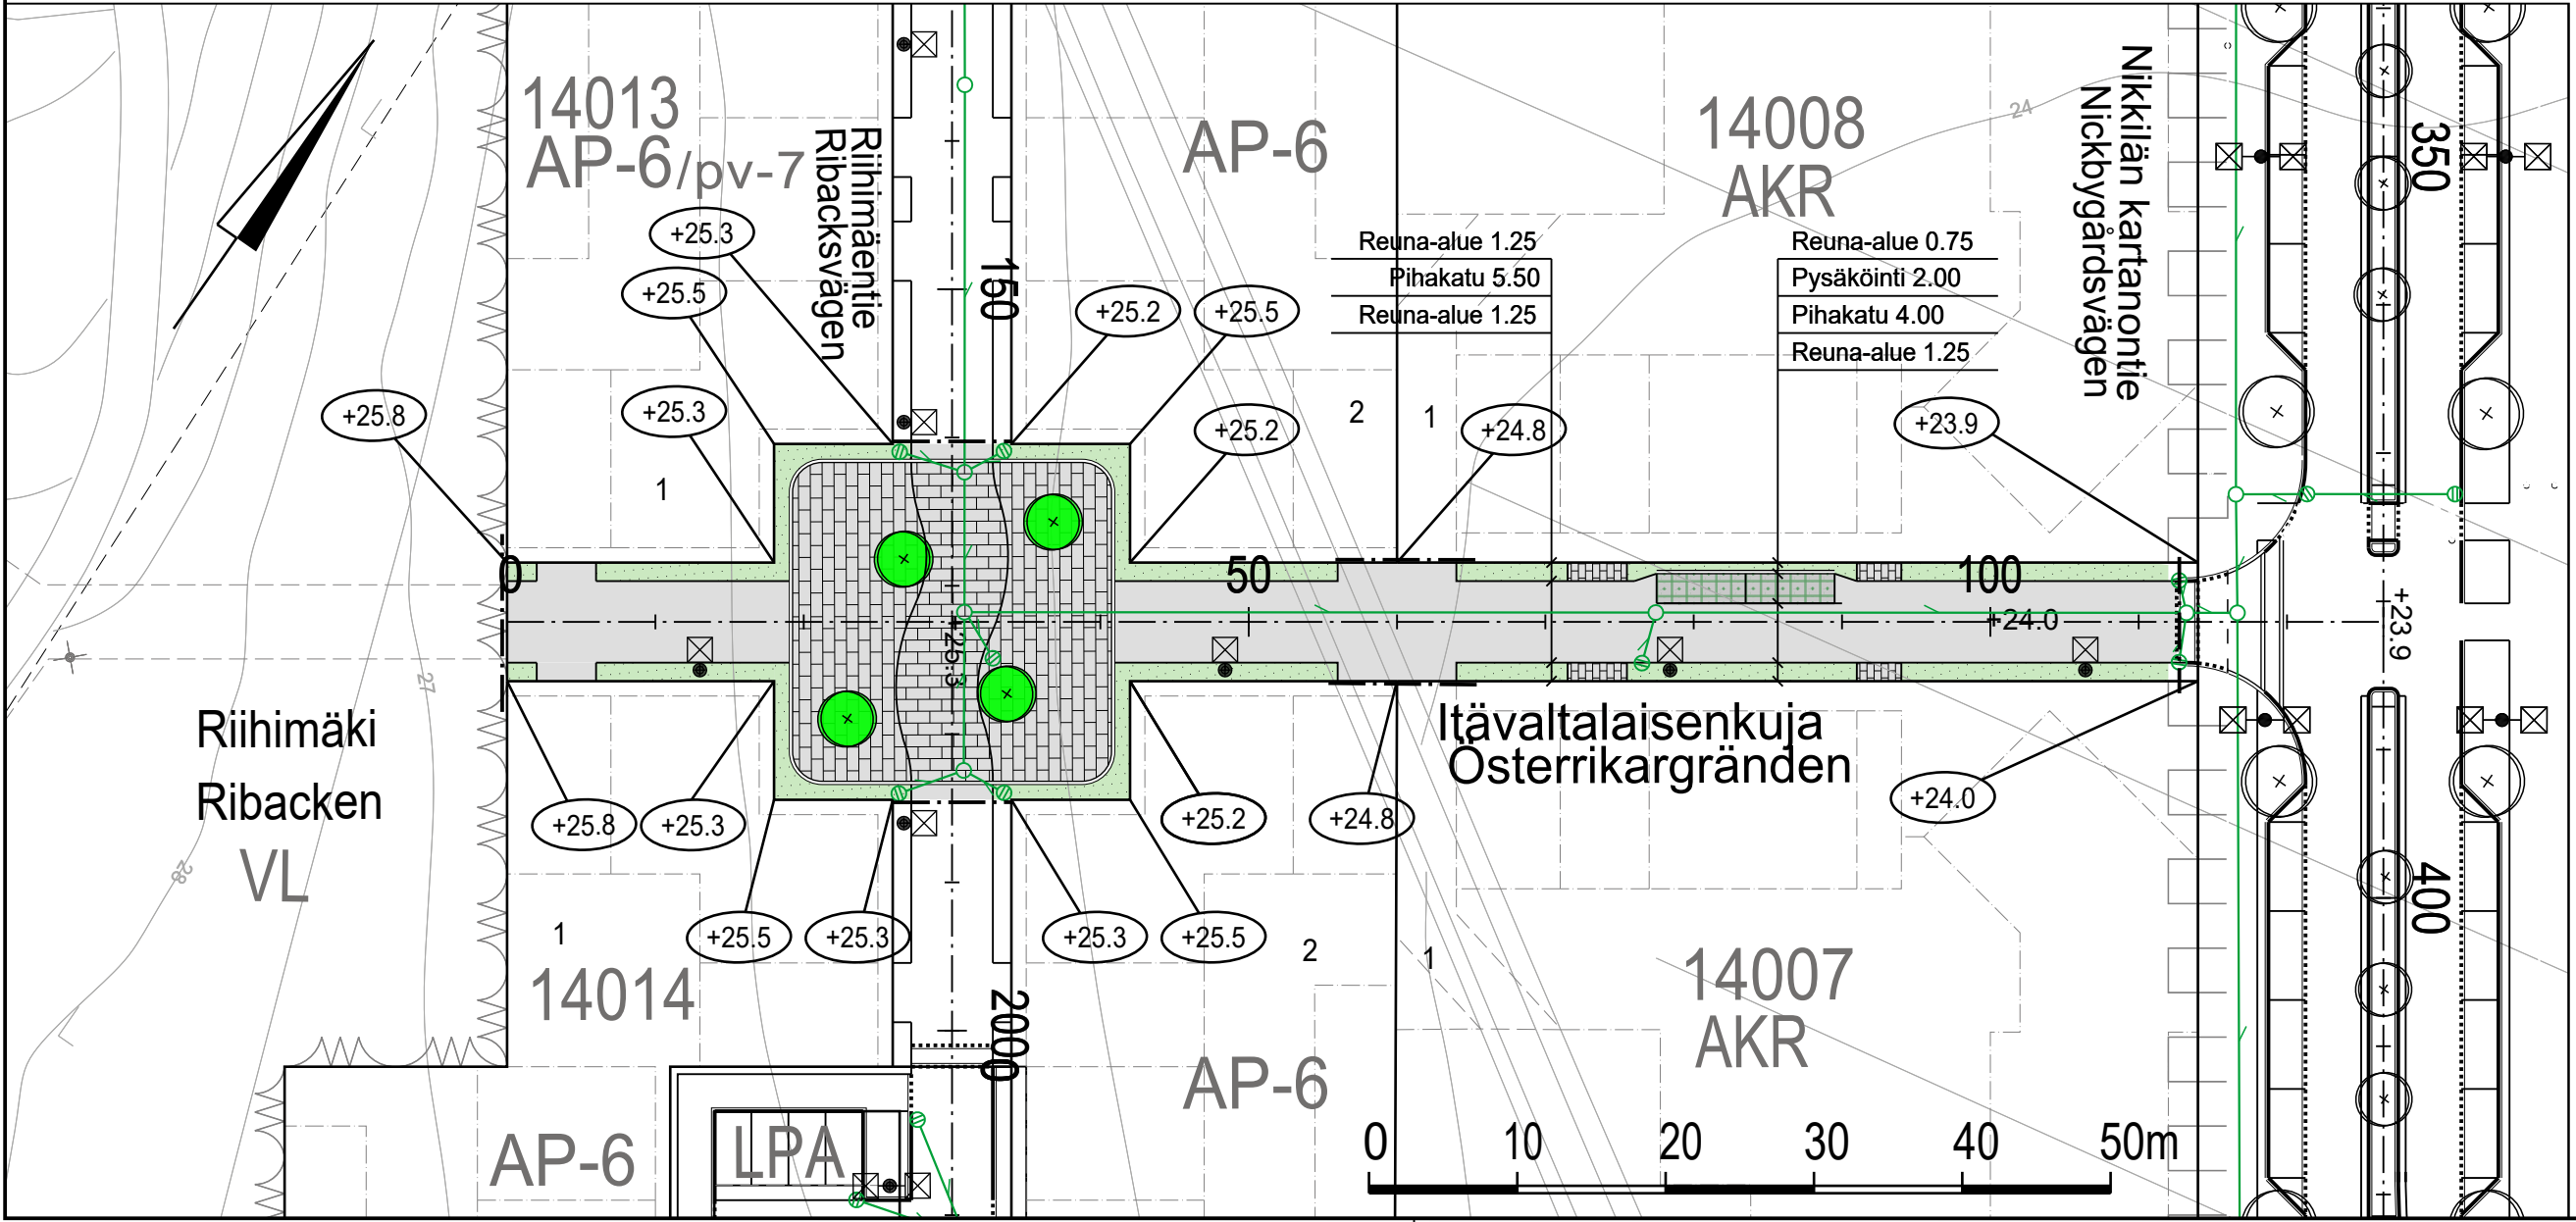

www.sipoo.fi
sähköposti: etunimi.sukunimi@sipoo.fi

ITÄVALTALAISENKUJA

Katusuunnitelma sekä tyypipoikkileikkaus

MK	LIITTYY	TASOKOORDINAATISTO:	NRO
1:500,	KORVAA	ETRS-GK25	128-17-1
1:200	KORVATTU	KORKEUSJÄRJESTELMÄ:	
	ASEMAKAAVA	N2000	

Ramboll Finland Oy
Myllypuronkatu 8
57220 SAVONLINNA
puh. 020 755 611

HYV.	7.4.2025	Marjo Bruun
PROJ.	7.4.2025	Kati Tolvanen/Welado
HYV.	14.2.2025	Satu Kuparinen
TARK.	14.2.2025	Jaakko Tolvanen
LAAT.	14.2.2025	Kari Kiviranta