




TYYPPIPOIKKILEIKKAUS
MYLLYVERÄJÄNPOLKU PL25
1:200

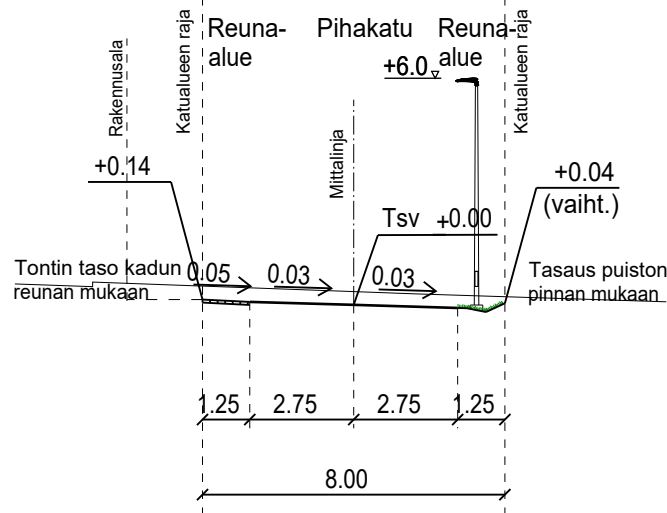


TYYPPIPOIKKILEIKKAUS
MYLLYVERÄJÄNPOLKU PL50
1:200

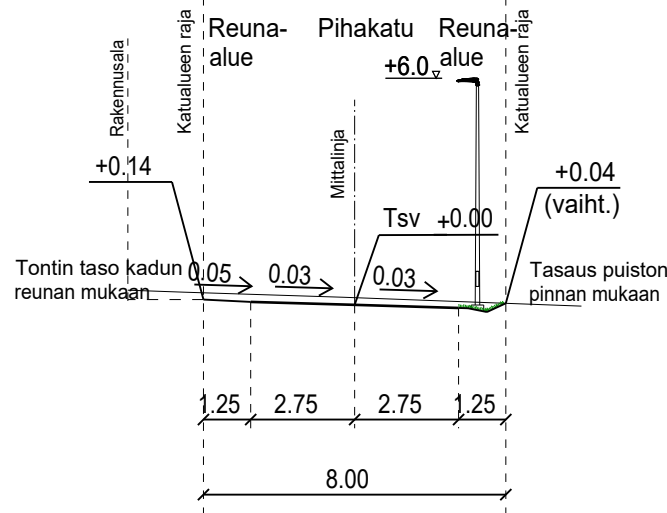


TYYPPIPOIKKILEIKKAUS
MYLLYVERÄJÄNPOLKU PL100
1:200

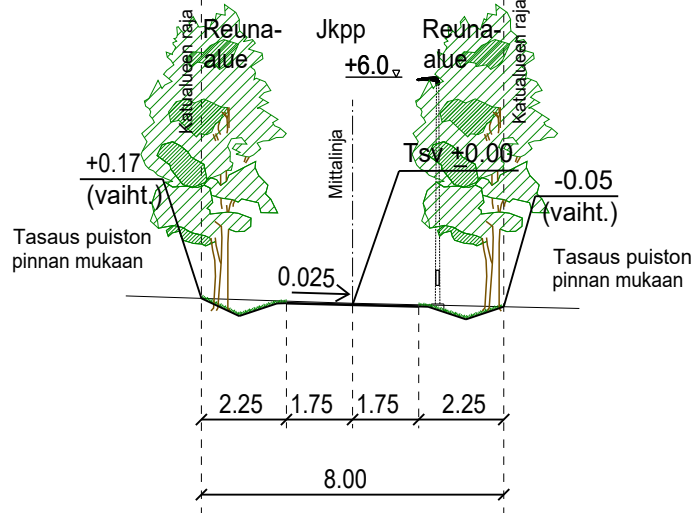

TYYPPIPOIKKILEIKKAUS
MYLLYVERÄJÄNPOLKU JKPP
1:200


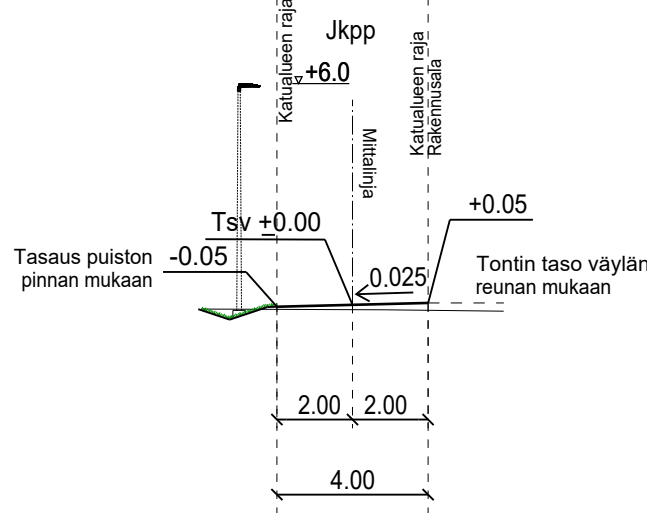


LEIKKAUS B-B

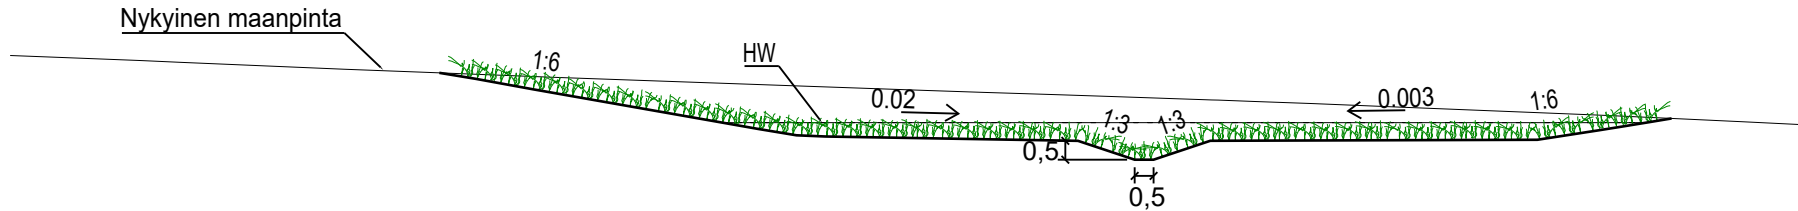

PIIRUSTUSMERKINNÄT

- Suunnitelmaraja
+27.6 Tontin likimääräinen nurkkakorko
+26.9 Kadun likimääräinen korkeusasema
Upotettu reunatuki
Ajorata/jkpp, asfalttia
Kiveys
Istutettava lehtipuu
Viheralue
Kivituhka
Murske
Metsä/niitty/käyttöviheralue
- Valaisinpylväs
Ohjeellinen puistoreitti
Hulevesiviemäri
Hulevesikaivo
Tarkastuskaivo
Oja
Ojan likimääräinen korkolukema

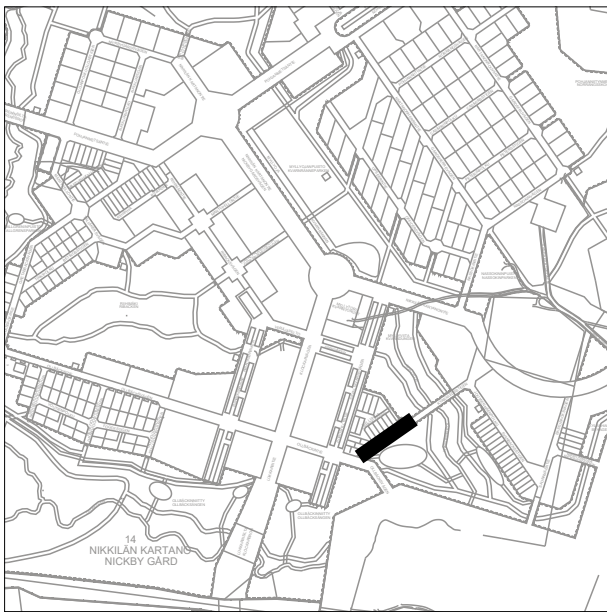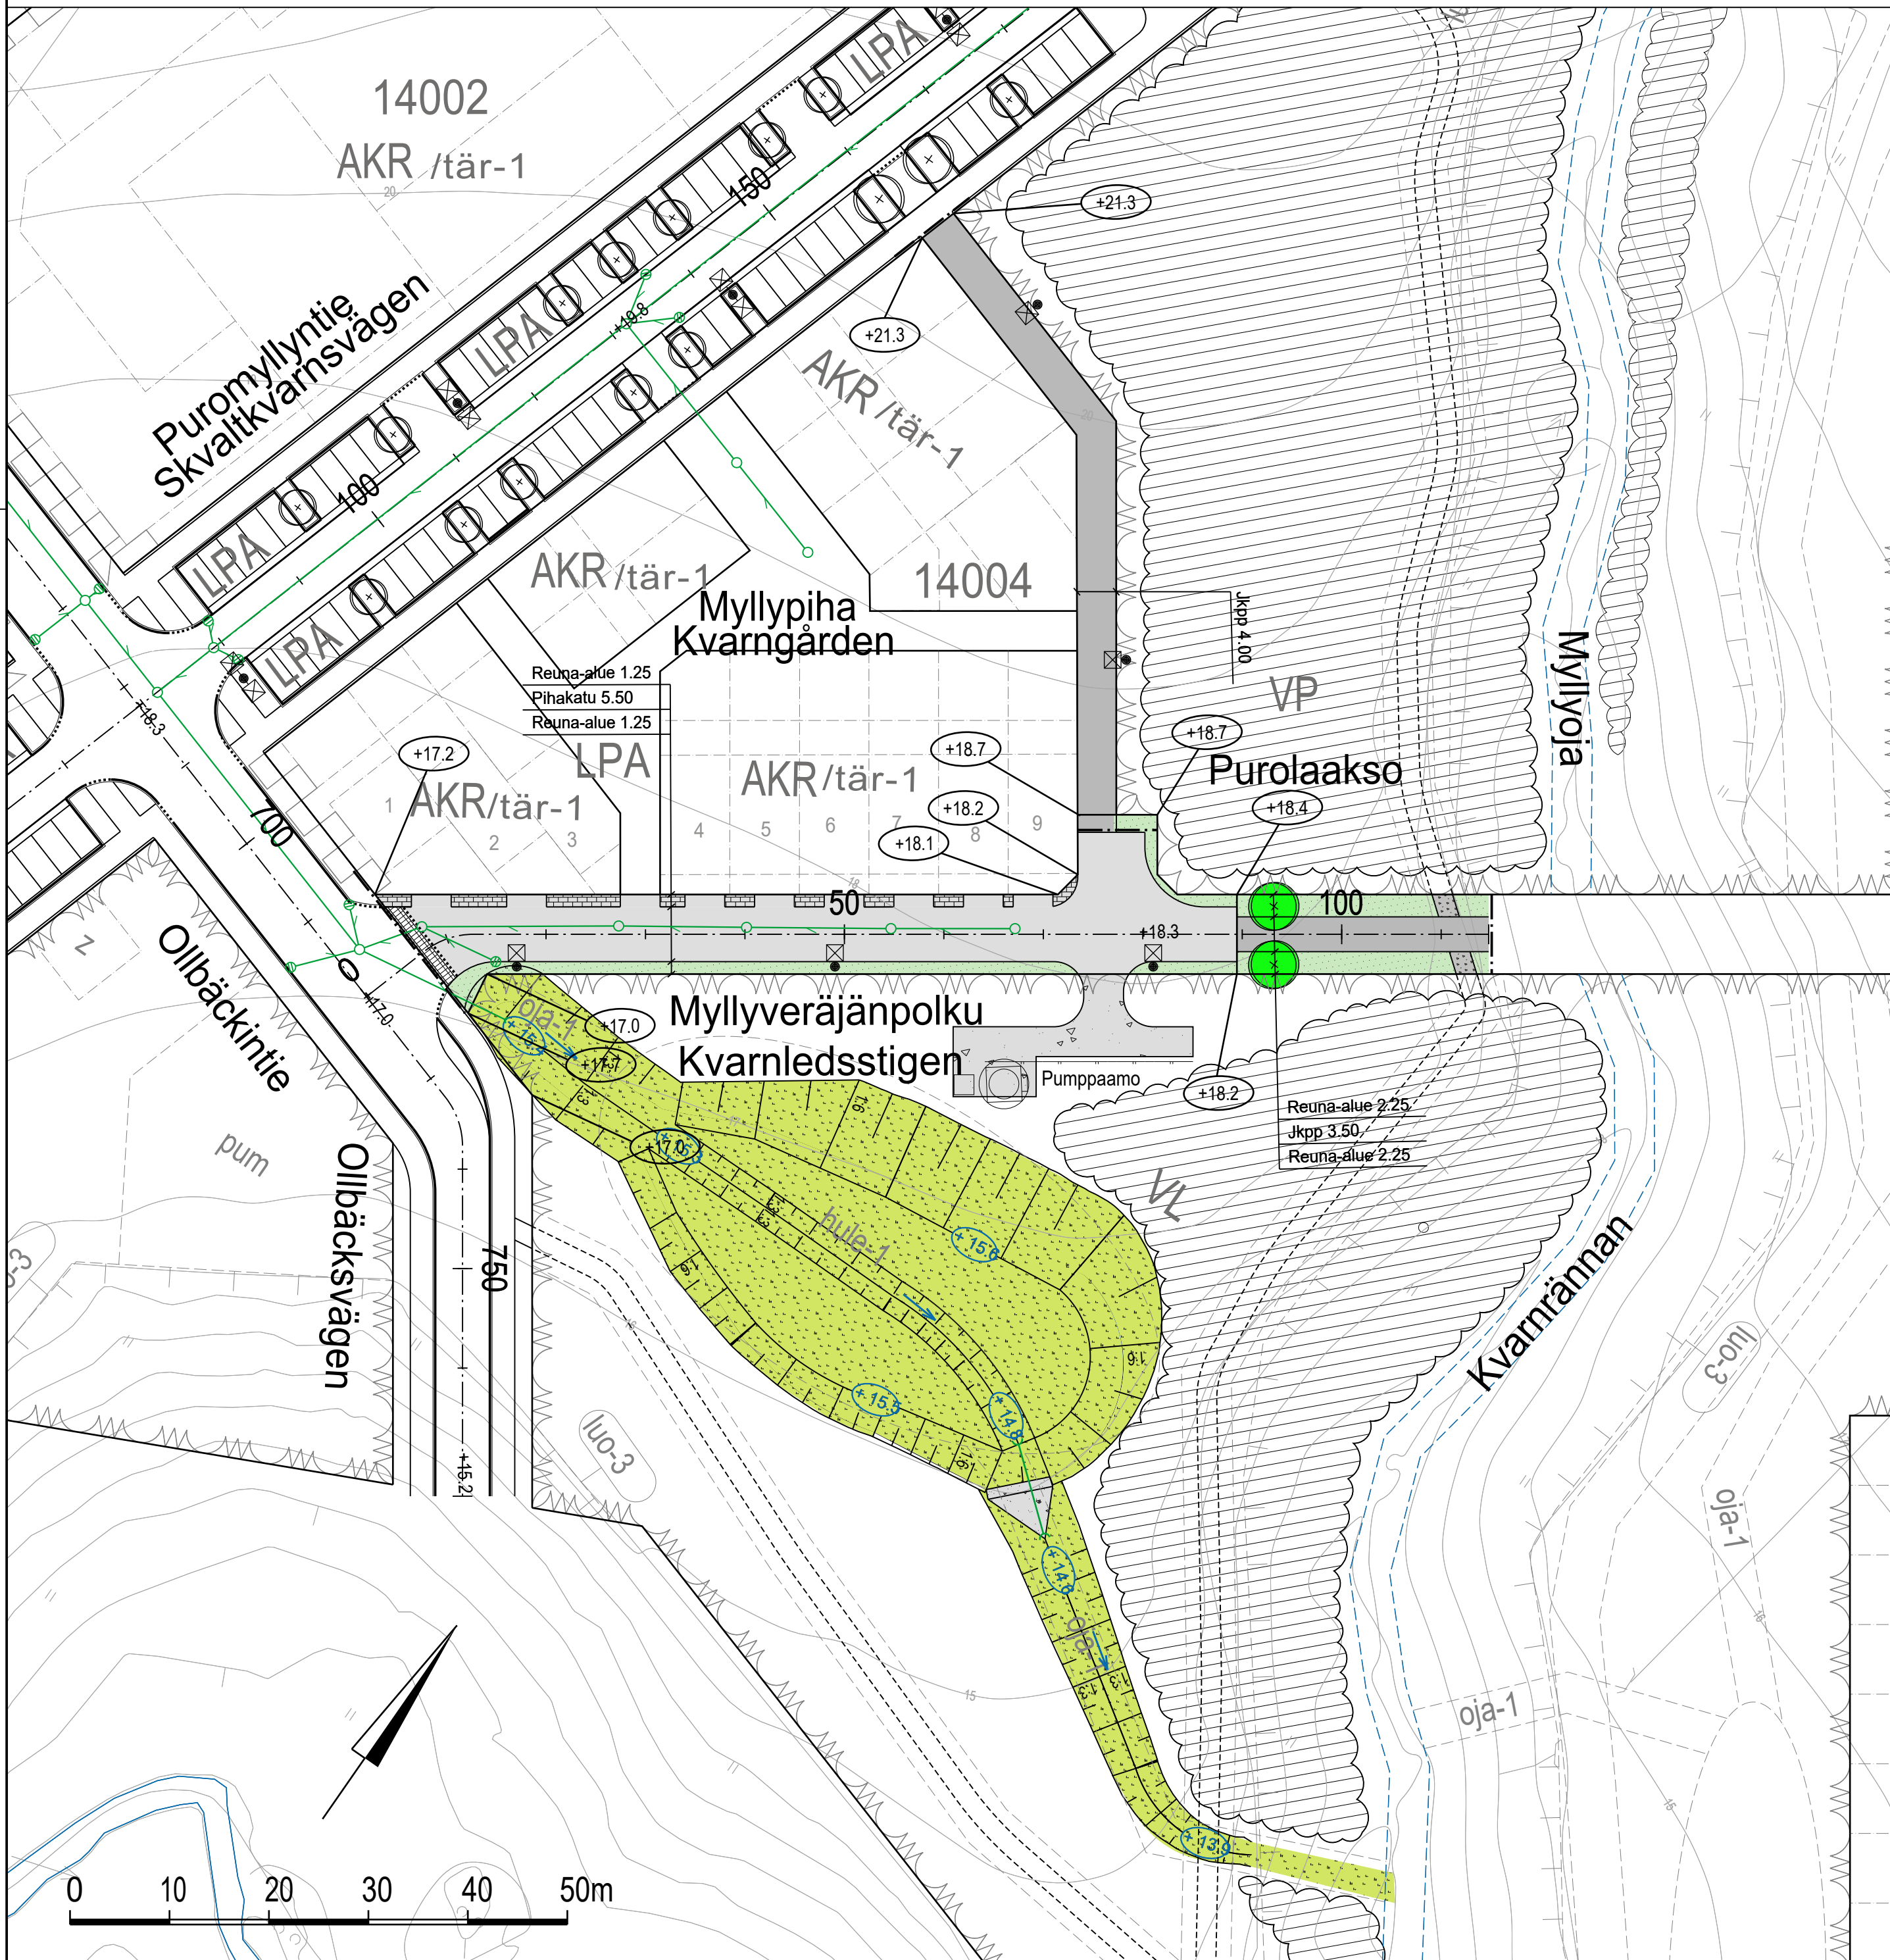

1:10 000



www.sipoo.fi
sähköposti: etunimi.sukunimi@sipoo.fi

MYLLYVERÄJÄNPOLKU JA PUROLAAKSO
PLV 0-115

Katu- ja puistosuunnitelma sekä tyyppipoikkileikkaukset

MK	LIITTYY		TASOKOORDINAATISTO: ETRS-GK25	NRO	128-20-1	
	KORVAA	KORVATTU				
1:500,			KORKEUSJÄRJESTELMÄ: N2000	HYV.	7.4.2025	Marjo Bruun
1:200				PROJ.	7.4.2025	Kati Tolvanen/Welado
	ASEMAKAAVA			HYV.	14.2.2025	Satu Kuparinen
				TARK.	14.2.2025	Jaakko Tolvanen
				LAAT.	14.2.2025	Kari Kiviranta



Ramboll Finland Oy
Myllypuronkatu 8
57220 SAVONLINNA
puh. 020 755 611