
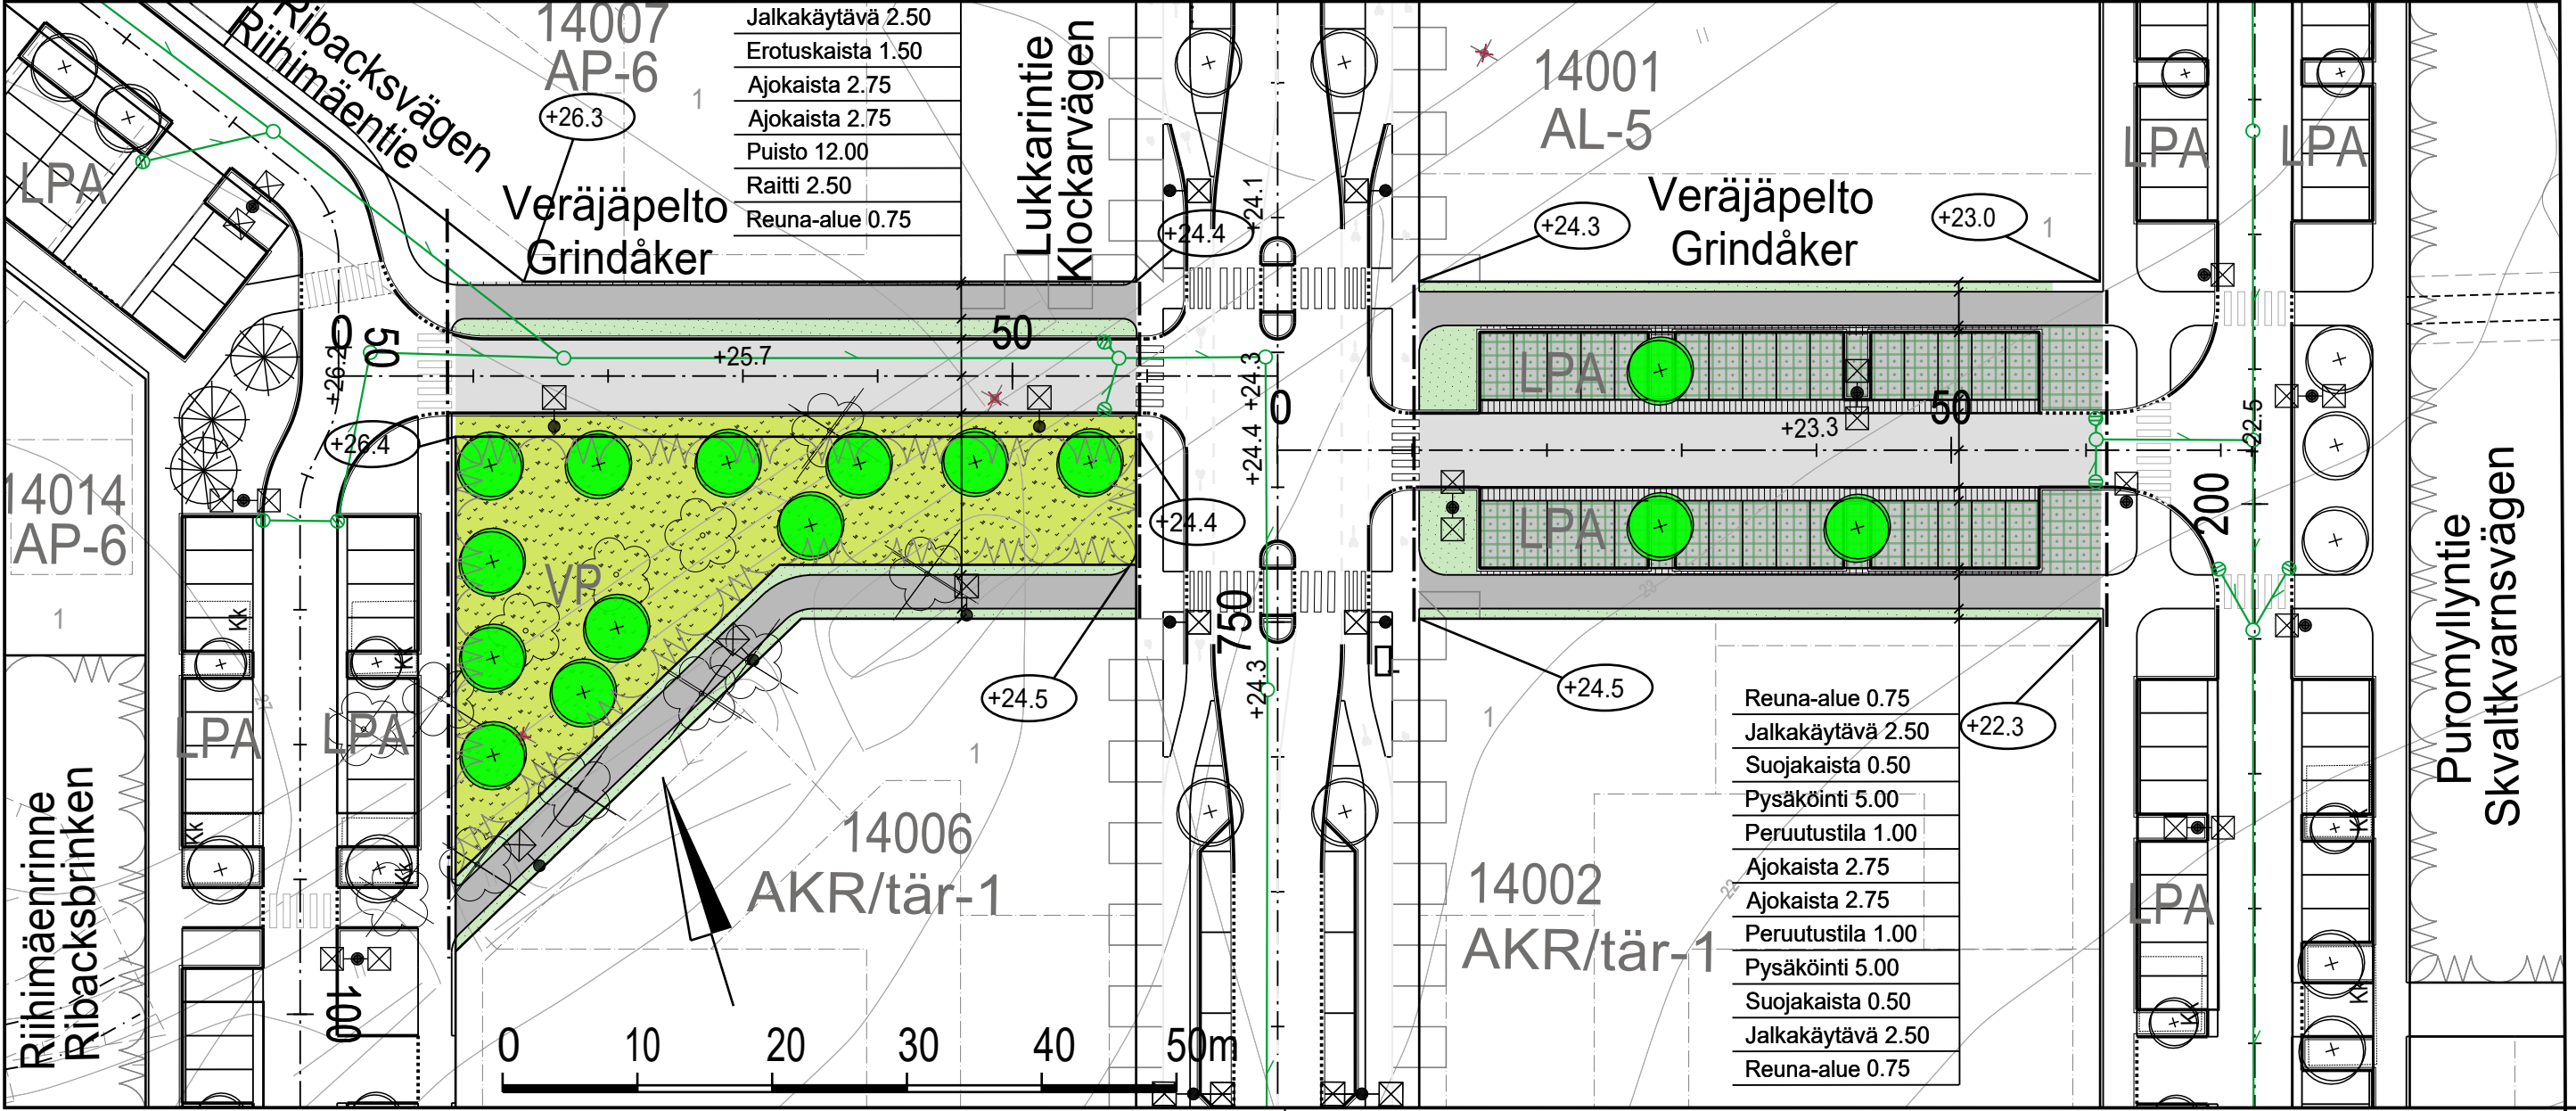


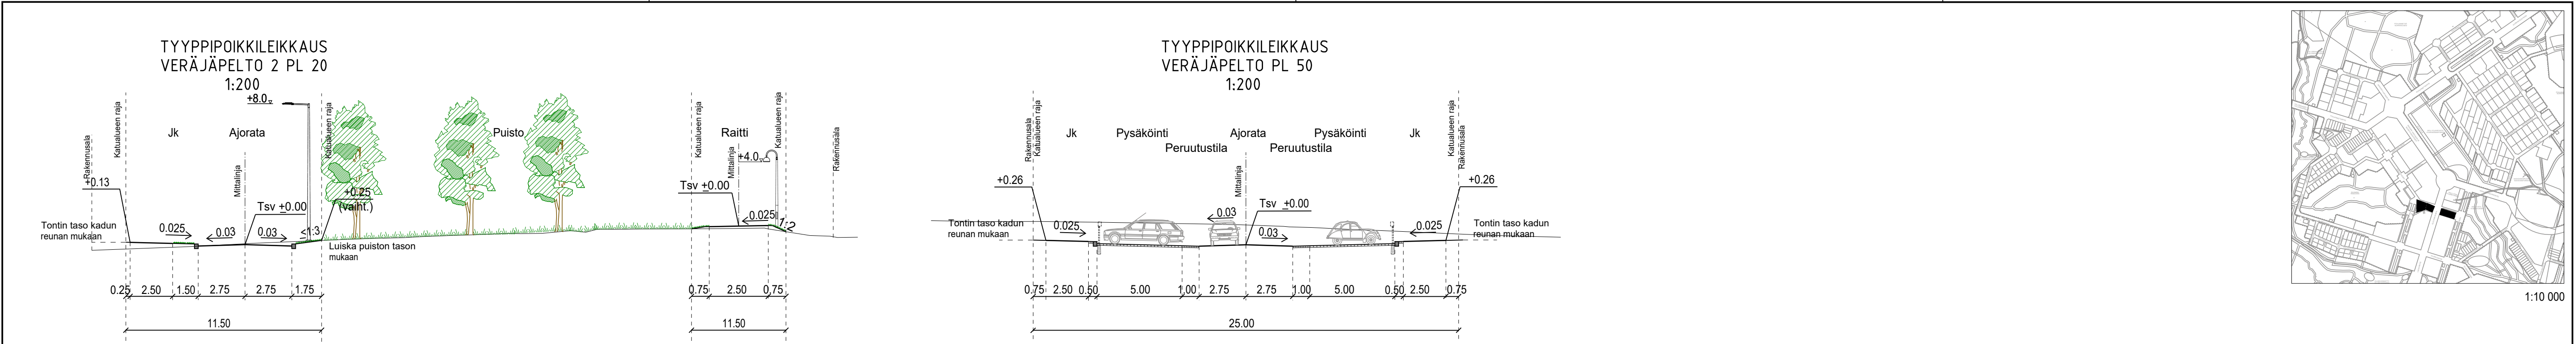

- PIIRUSTUSMERKINNÄT
- Suunnitelmaraja
 - Tontin likimääräinen nurkkakorko
 - Kadun likimääräinen korkeusasema
 - Upotettu reunatuki
 - Ajorata/jk+pp, asfalttia
 - Viheralue
 - Kiveys
 - Nurmikivi
 - Istutettava lehtipuu
 - Valaisinpylväs
 - Poistettava valaisinpylväs
 - Hulevesiviemäri
 - Hulevesikaivo
 - Tarkastuskaivo
 - Poistettava puu
 - Säilytettävä puu

www.sipoo.fi
sähköposti: etunimi.sukunimi@sipoo.fi

VERÄJÄPELTO JA PUISTO

Katu- ja puistosuunnitelma sekä tyyppipoikkileikkaukset

MK	LIITTYY	TASOKOORDINAATISTO: ETRS-GK25	NRO
1:500,	KORVAA	KORKEUSJÄRJESTELMÄ: N2000	128-21-1
1:200	KORVATTU		
	ASEMAKAAVA		

Ramboll Finland Oy
Myllypuronkatu 8
57220 SAVONLINNA
puh. 020 755 611

HYV.	7.4.2025	Marjo Bruun
PROJ.	7.4.2025	Kati Tolvanen/Welado
HYV.	14.2.2025	Satu Kuparinen
TARK.	14.2.2025	Jaakko Tolvanen
LAAT.	14.2.2025	Kari Kiviranta