

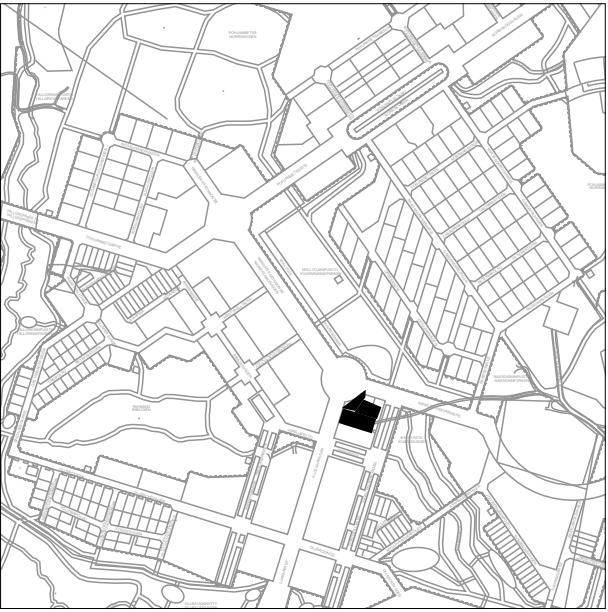


TYYPPIPOIKKILEIKKAUS A-A
MYLLYTORI
1:200

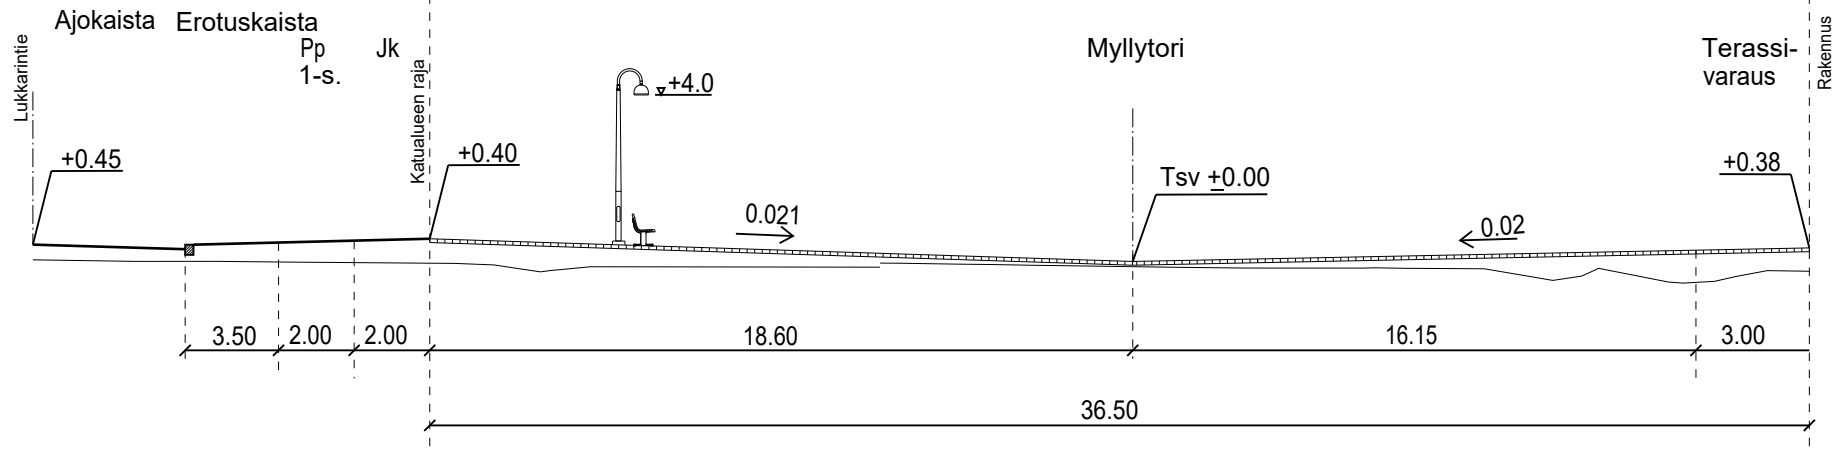

1:10 000

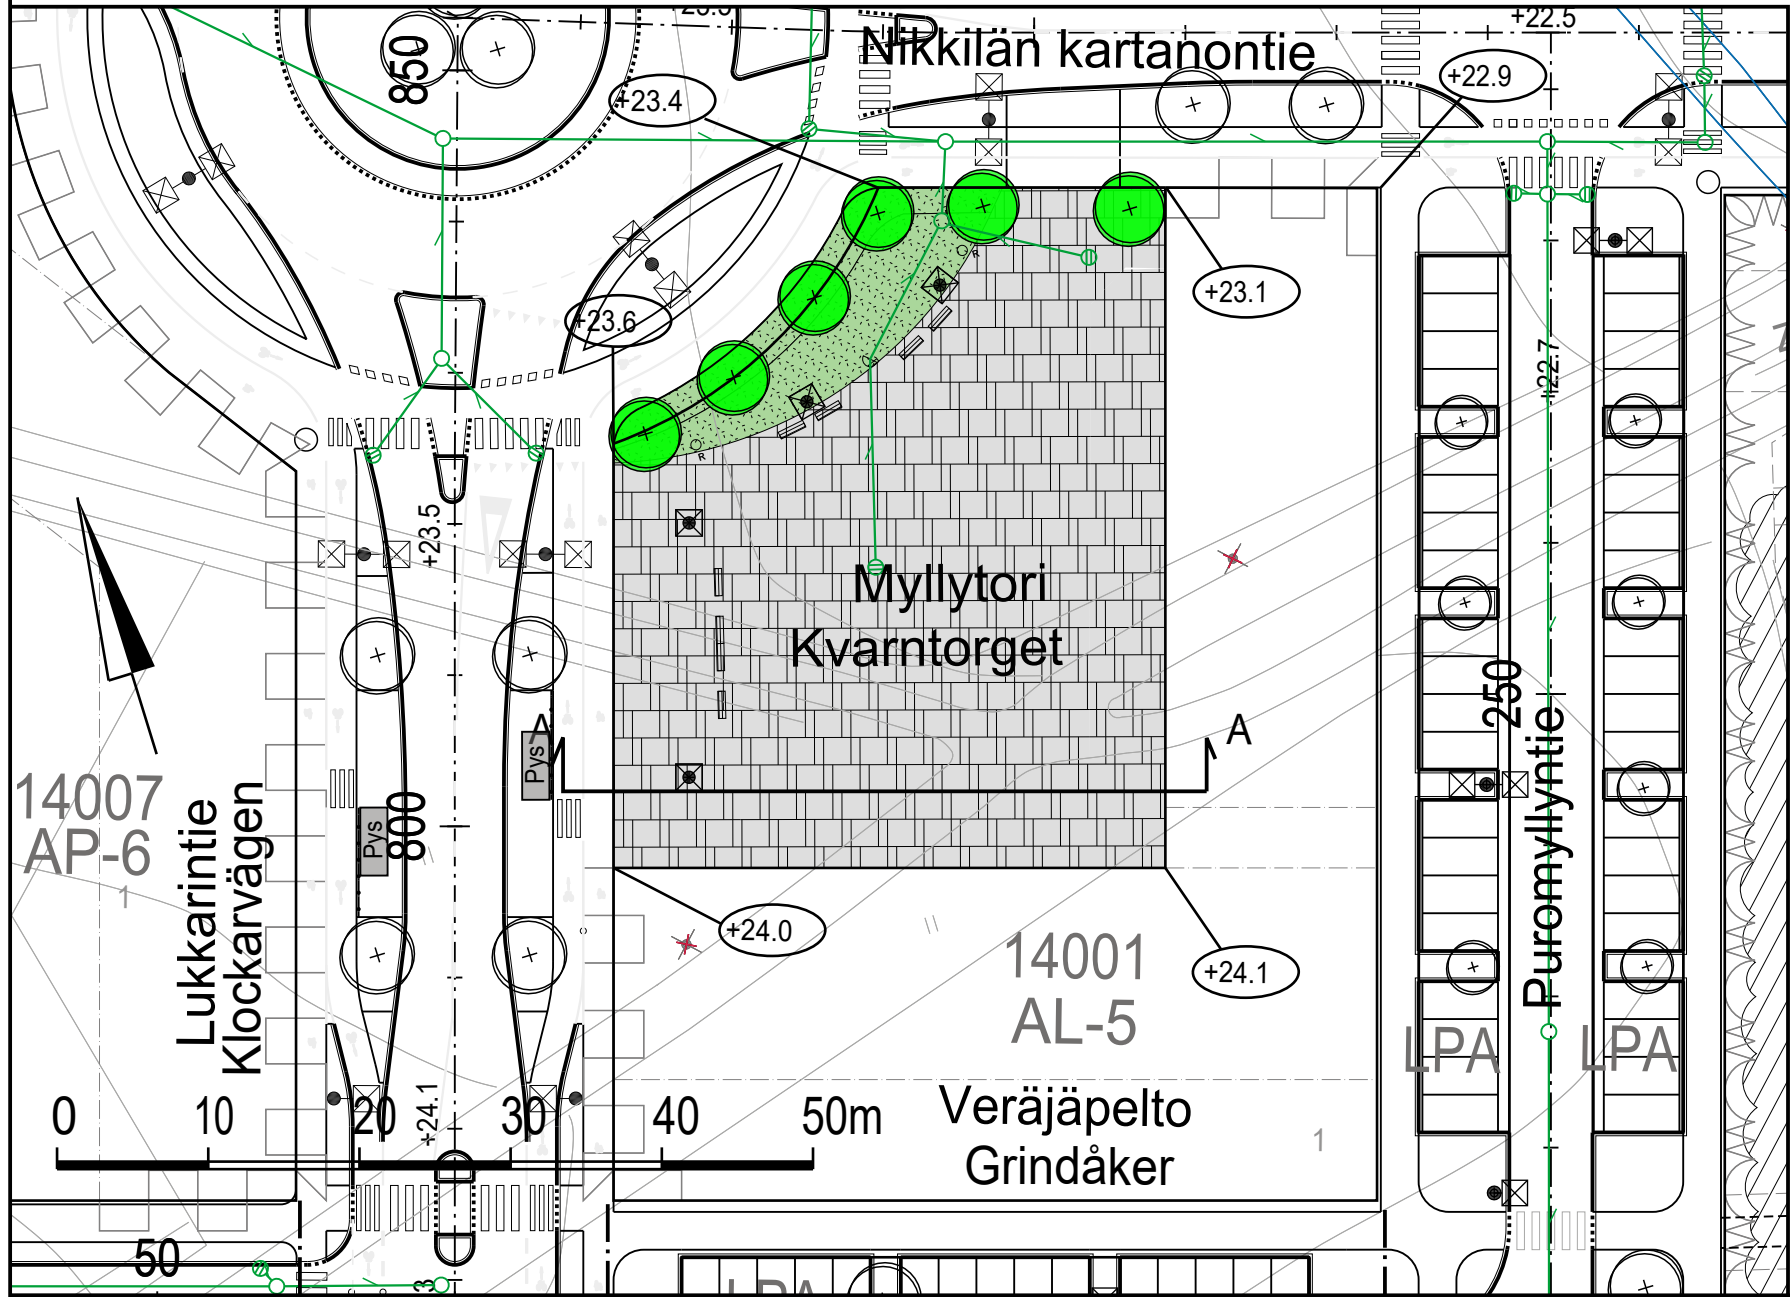

PIIRUSTUSMERKINNÄT

- Suunnitelmaraja
- +27.6 Tontin likimääräinen nurkkakorko
- +26.9 Kadun likimääräinen korkeusasema
- Upotettu reunatuki
- Viheralue
- Kiveys
- Istutettava puu
- Valaisinpylväs
- Poistettava valaisinpylväs
- Penkki
- Roska-astia



www.sipoo.fi
sähköposti: etunimi.sukunimi@sipoo.fi

MYLLYTORI

Katusuunnitelma sekä tyyppipoikkileikkaus

MK 1:500, 1:200	LIITTYY	TASOKOORDINAATISTO: ETRS-GK25 KORKEUSJÄRJESTELMÄ: N2000	NRO 128-22-1		
	KORVAA		HYV.	7.4.2025	Marjo Bruun
	KORVATTU		PROJ.	7.4.2025	Kati Tolvanen/Welado
	ASEMAKAAVA		HYV.	14.2.2025	Satu Kuparinen
 Ramboll Finland Oy Myllypuronkatu 8 57220 SAVONLINNNA puh. 020 755 611			TARK.	14.2.2025	Zuzana Hrasko-Johnson
			LAAT.	14.2.2025	Laura Moilanen