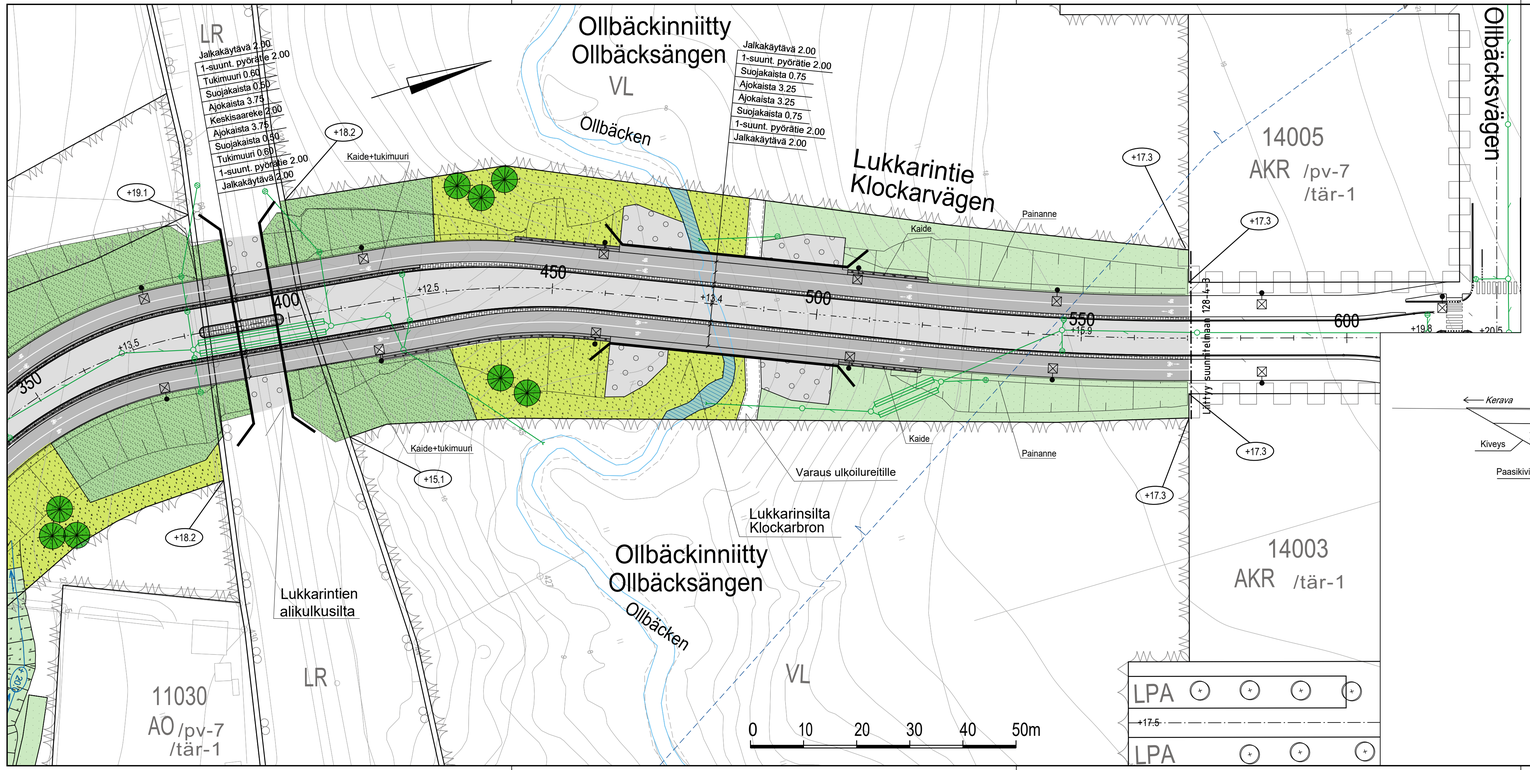

PIIRUSTUSMERKINNÄT

- Suunnitelmaraja
- +27.6 Tontin likimääräinen nurkkakorko
- +26.9 Kadun likimääräinen korkeusasema
- Ajorata/jalkakäytävä/jk+pp, asfalttia
- Kiveys
- Viheralue
- Vesistö
- Istutettava puu
- Ohjeellinen puistoreitti
- Reunatuki
- Madallettu reunatuki
- Upotettu reunatuki
- Valaisinpylväs
- Silta
- Kaide
- Tukimuuri
- Luiskat
- Pohjavesialue
- Hulevesiviemäri
- Hulevesikaivo
- Tarkastuskaivo
- Hulevesien viivytysrakenne

1:10 000

TYYPPIPOIKKILEIKKAUS
LUKKARINTIEN ALIKULKUSILTA PL 395
1:200

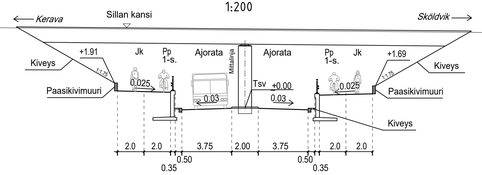

TYYPPIPOIKKILEIKKAUS
LUKKARIN SILTA PL 470
1:200

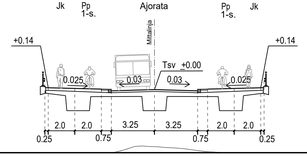

SIPOO
SIBBO

www.sipoo.fi
sähköposti: etunimi.sukunimi@sipoo.fi

LUKKARINTIE

PLV 350-565 LUKKARINSILTA JA LUKKARINTIEN ALIKULKUSITLA

Katusuunnitelma ja tyyppipoikkileikkaukset

MK	LIITTYY	.	TASOKOORDINAATISTO: ETRS-GK25	NRO	128-4-2
1:500, 1:200	KORVAA	.	KORKEUSJÄRJESTELMÄ: N2000	HYV.	7.4.2025 Marjo Bruun
	KORVATTU	.		PROJ.	7.4.2025 Kati Tolvanen/Welado
	ASEMAKAAVA	.			

RAMBOLL

Ramboll Finland Oy
Myllypuronkatu 8
57220 SAVONLINNA
puh. 020 755 611

HYV.	14.2.2025	Satu Kuparinen
TARK.	14.2.2025	Jaakko Tolvanen
LAAT.	14.2.2025	Kari Kiviranta