



TASOPIIRUSTUS 1:200

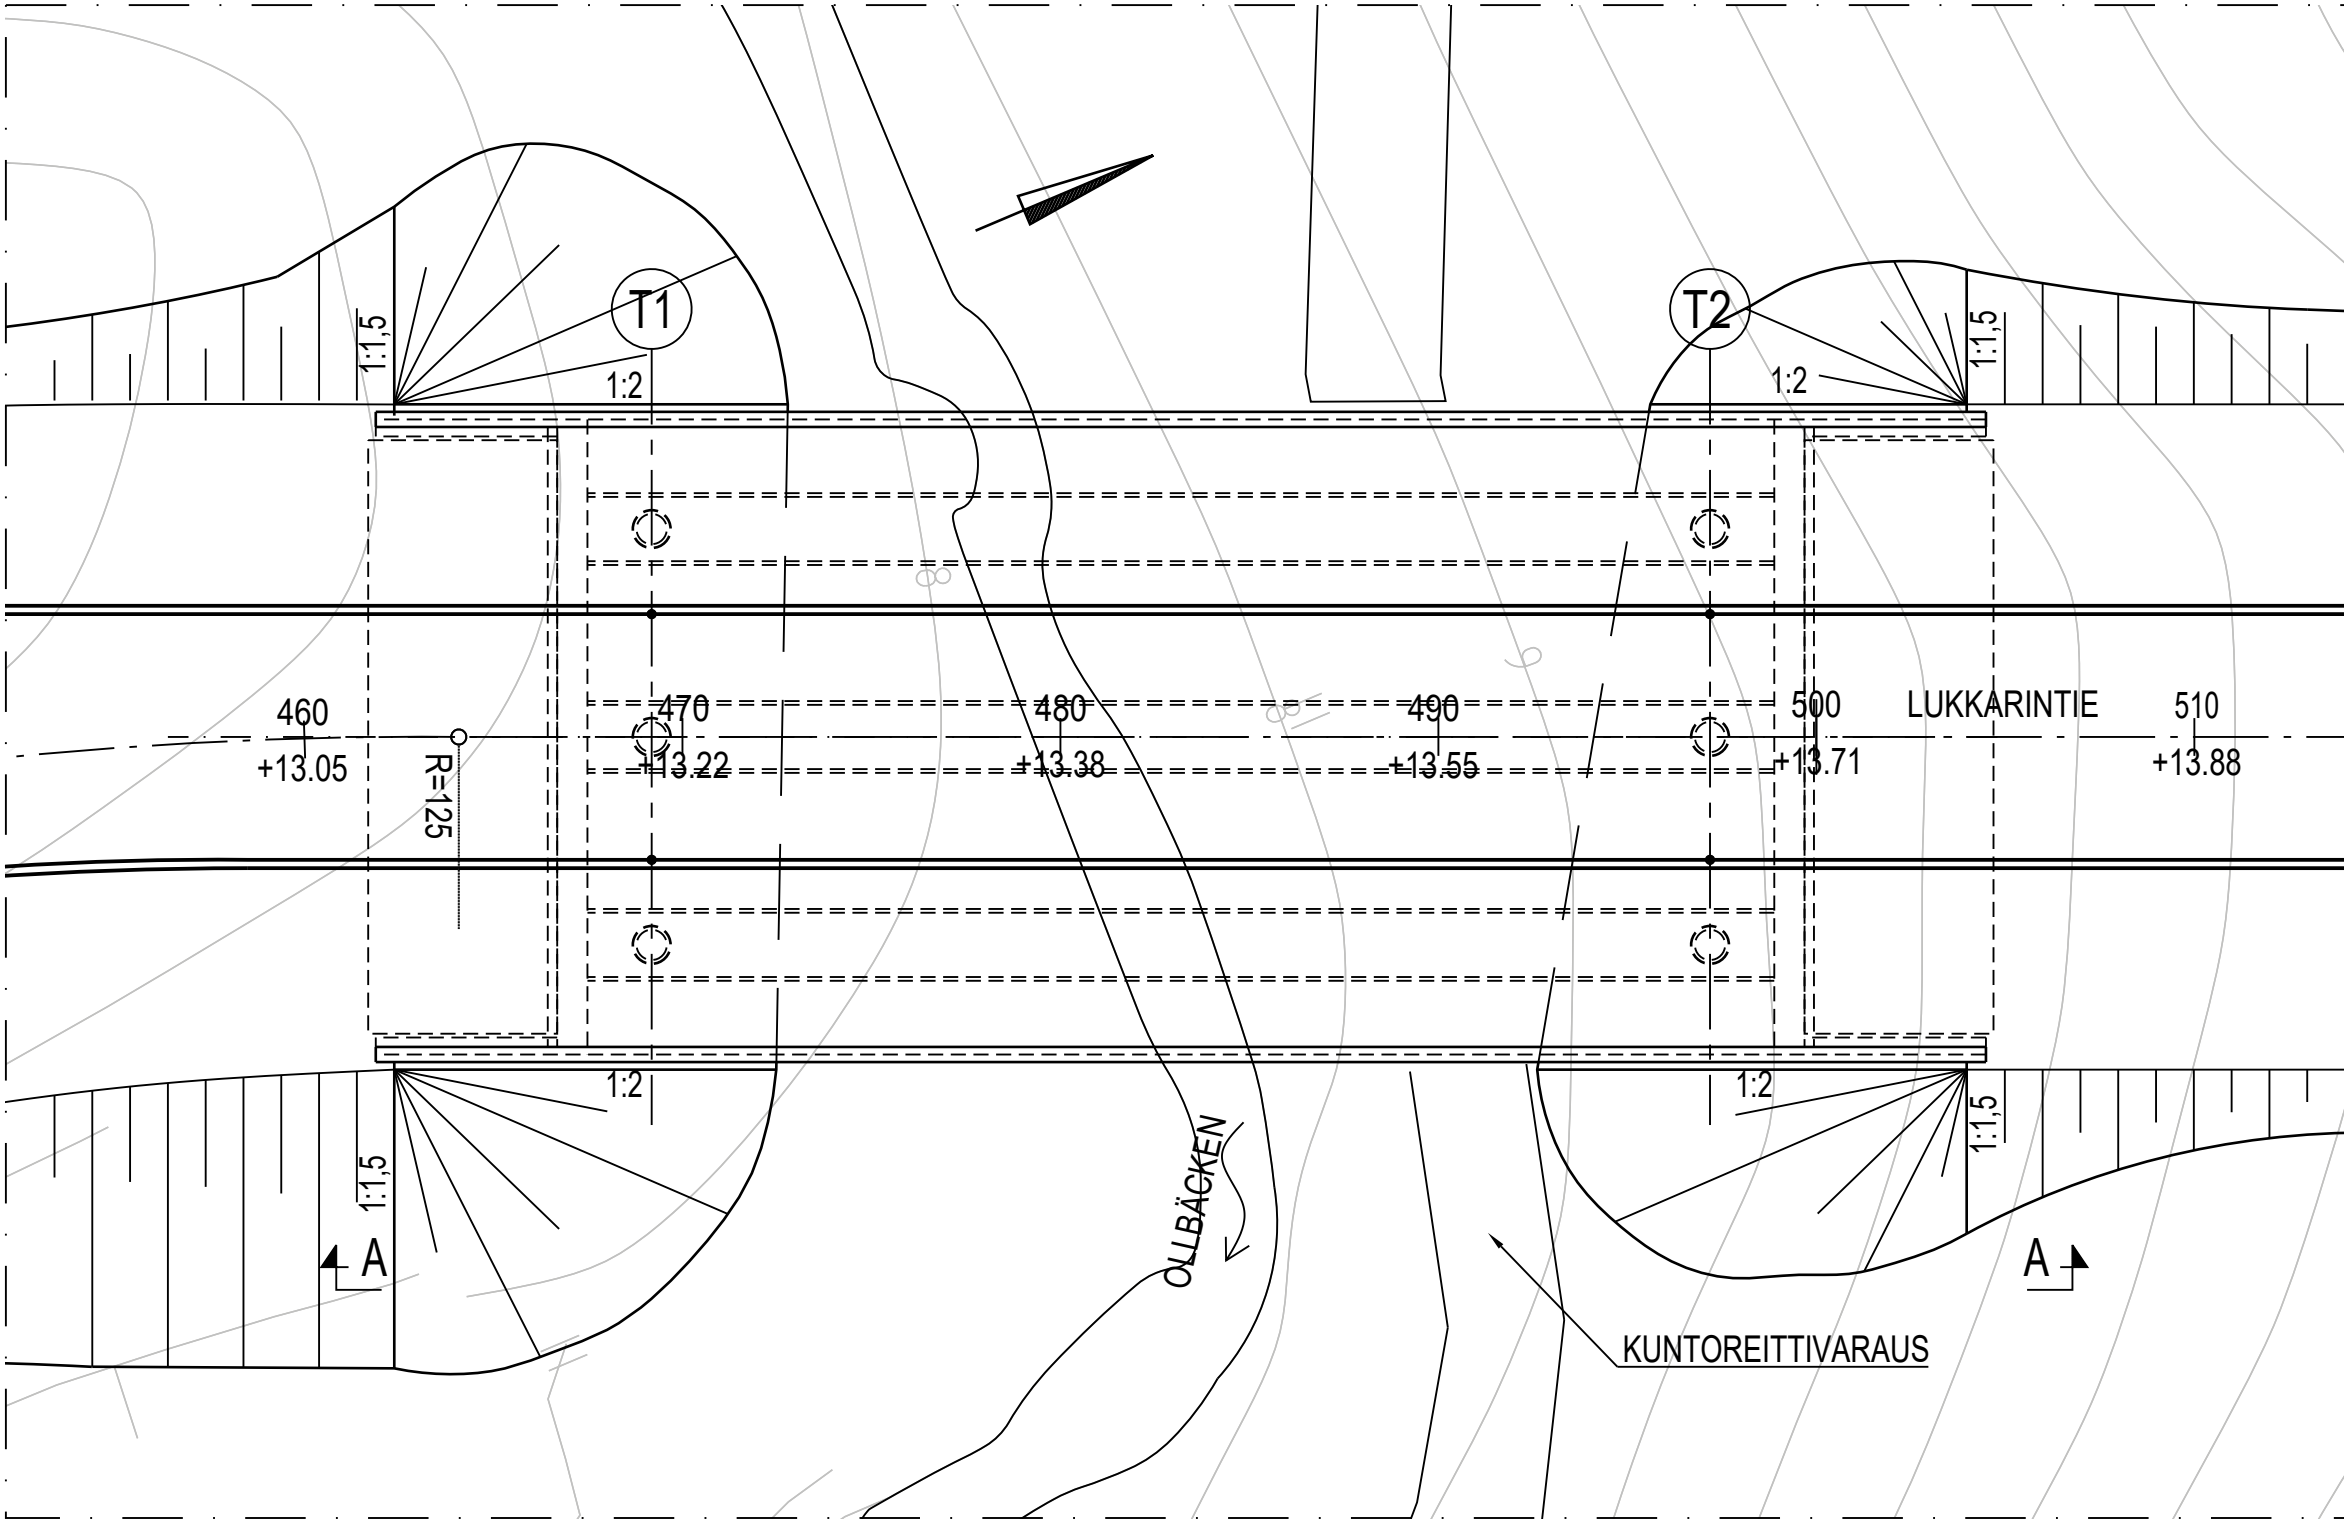

B-B 1:100

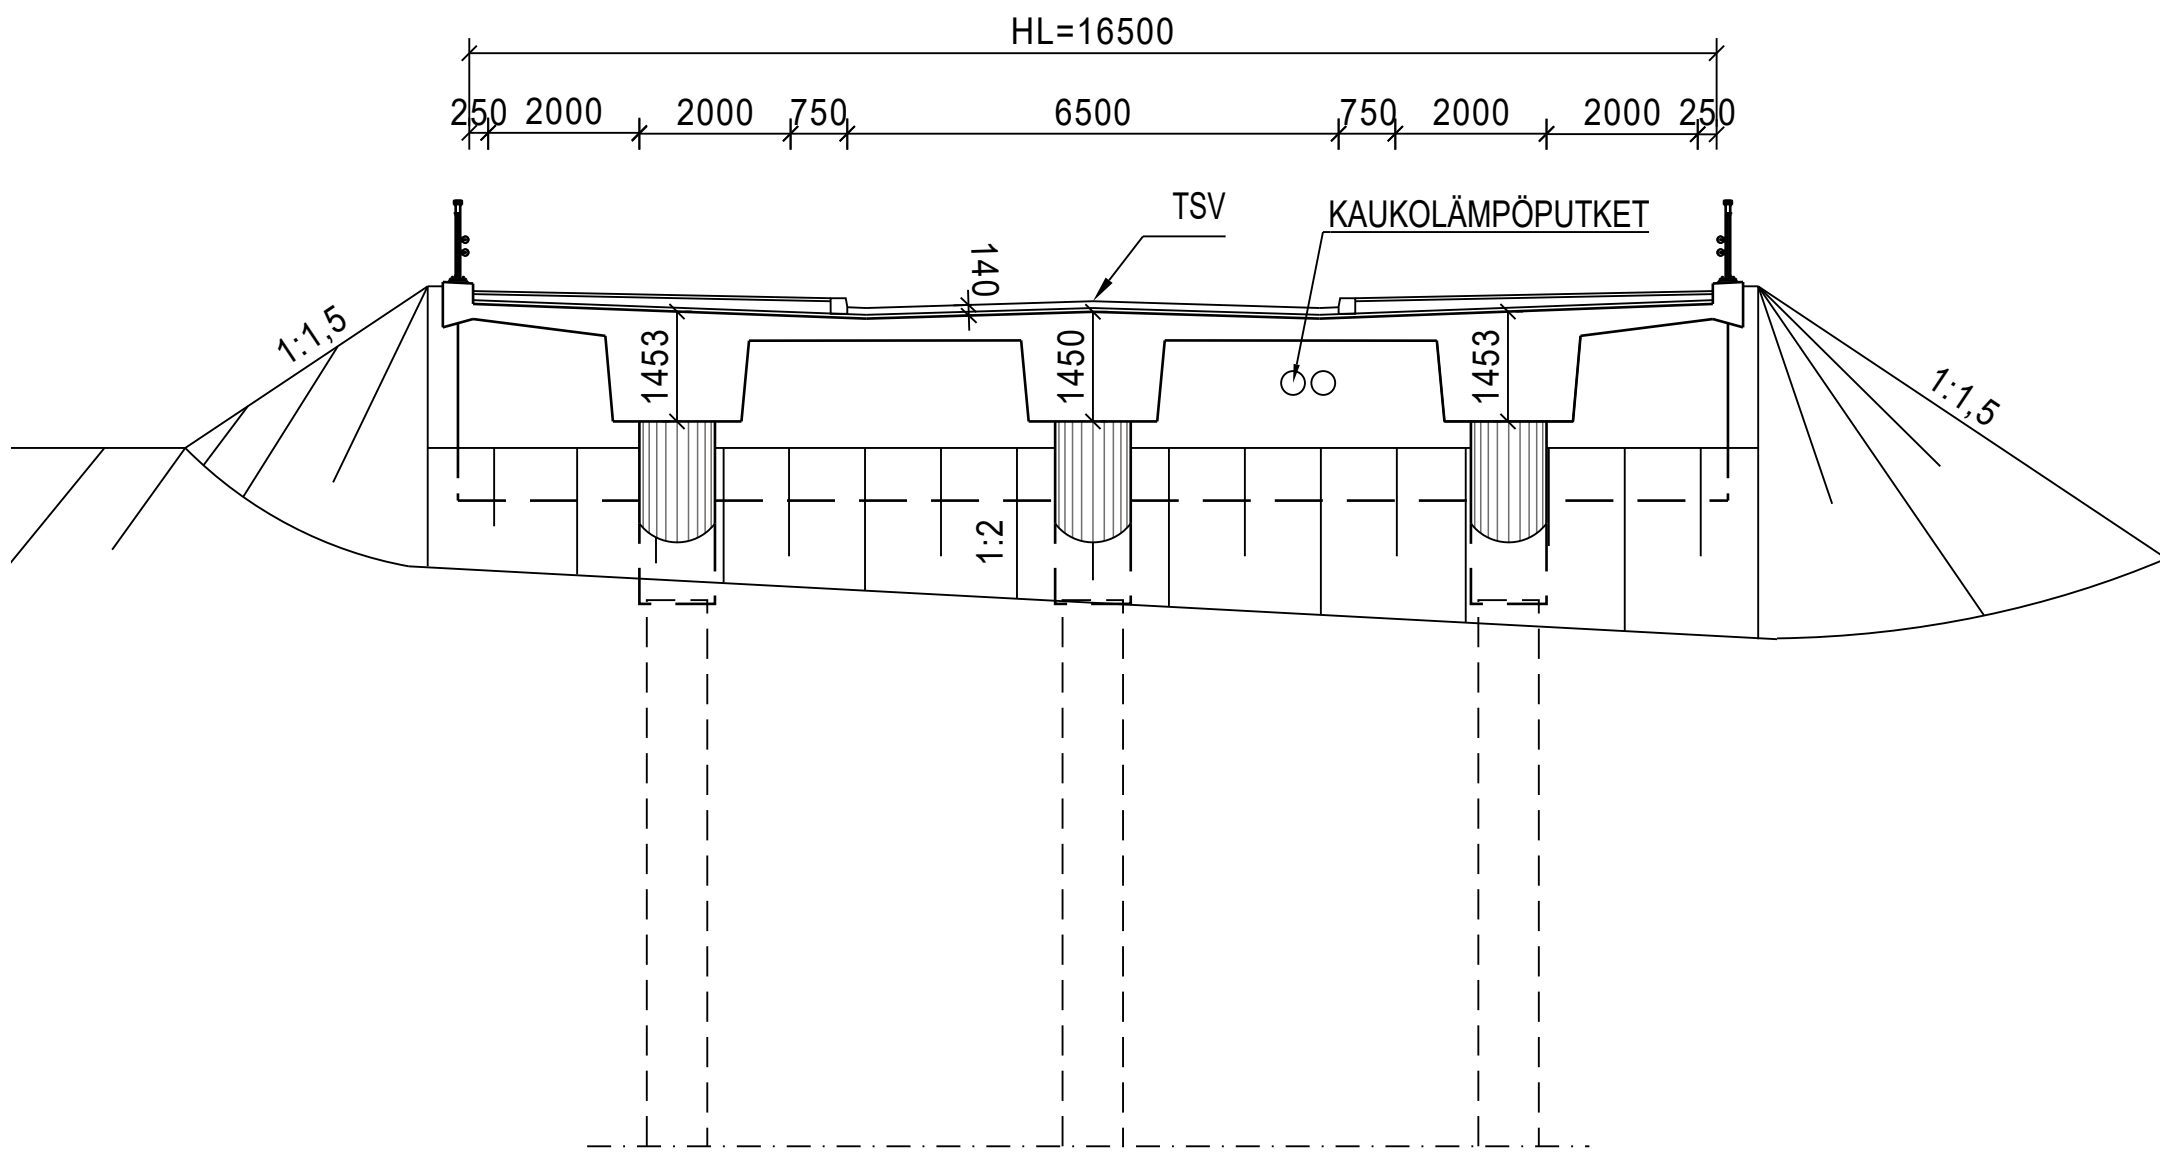

BETONI:		
KANSI	Ro20, R1, C35/45-3, P30,	Cnom=45 mm
REUNAPALKIT	Ro22, R1, C35/45-3, P50,	Cnom=45 mm
SIIPIMUURIT	Ro11, R1, C35/45-3, P30,	Cnom=45 mm
SUOJABETONI	Ro22, R4, C35/45-3, P50	
SIIRTYMÄLAATAT	Ro23, R1, C35/45-3, P50,	Cnom=40/50 mm (muut/AP)
PILARIT	Ro10, R4, C35/45-3, P30,	Cnom=40 mm
PAALUN BETONI	Ro02, R4, C35/45-3, P0,	Cnom=50 mm, ITB

BETONITERÄS:	B500B
JÄNNETERÄS:	Y1860S7
PAALUT:	PORAPAALUT
KAITEET:	H2-TÖRMÄYSLUOKAN KAIDE H=1400, KORKEA SUOJAVERKKO
SIIRTYMÄLAATAT:	5m SIIRTYMÄLAATAT

KANNEN PINTARAKENNE:	
AJORATA	
AB16	40mm
AB11	40mm
SUOJABETONI	50 mm
2-KERTAINEN KUMIBITUMIKERMI (KL2)	10 mm
YHT.	140 mm
JK+PP	
AB11	40mm
MURSKET	70-160mm
SUOJABETONI	50 mm
2-KERTAINEN KUMIBITUMIKERMI (KL2)	10 mm
YHT.	170-260 mm


KUIVATUS: SILLAN KANSI VARUSTETAAN PINTAVESIPUTKILLA JA TIPPUPUTKILLA. SILLAN PÄIHIN HULEVESIKAIVOT, PURKU PUTKELLA LUISKAAN.

VERHOUKSET: SILLAN ALLA ETULUIKASSA JA KEILOISSA JÄRJESTETTY KIVIHEITOKE.


PUTKET: PALKKIEN VÄLIIN KAUKOLÄMPÖPUTKET.

SILLAN LAATUVAATIMUKSET InfraRYL MUKAISET.

A-A 1:100

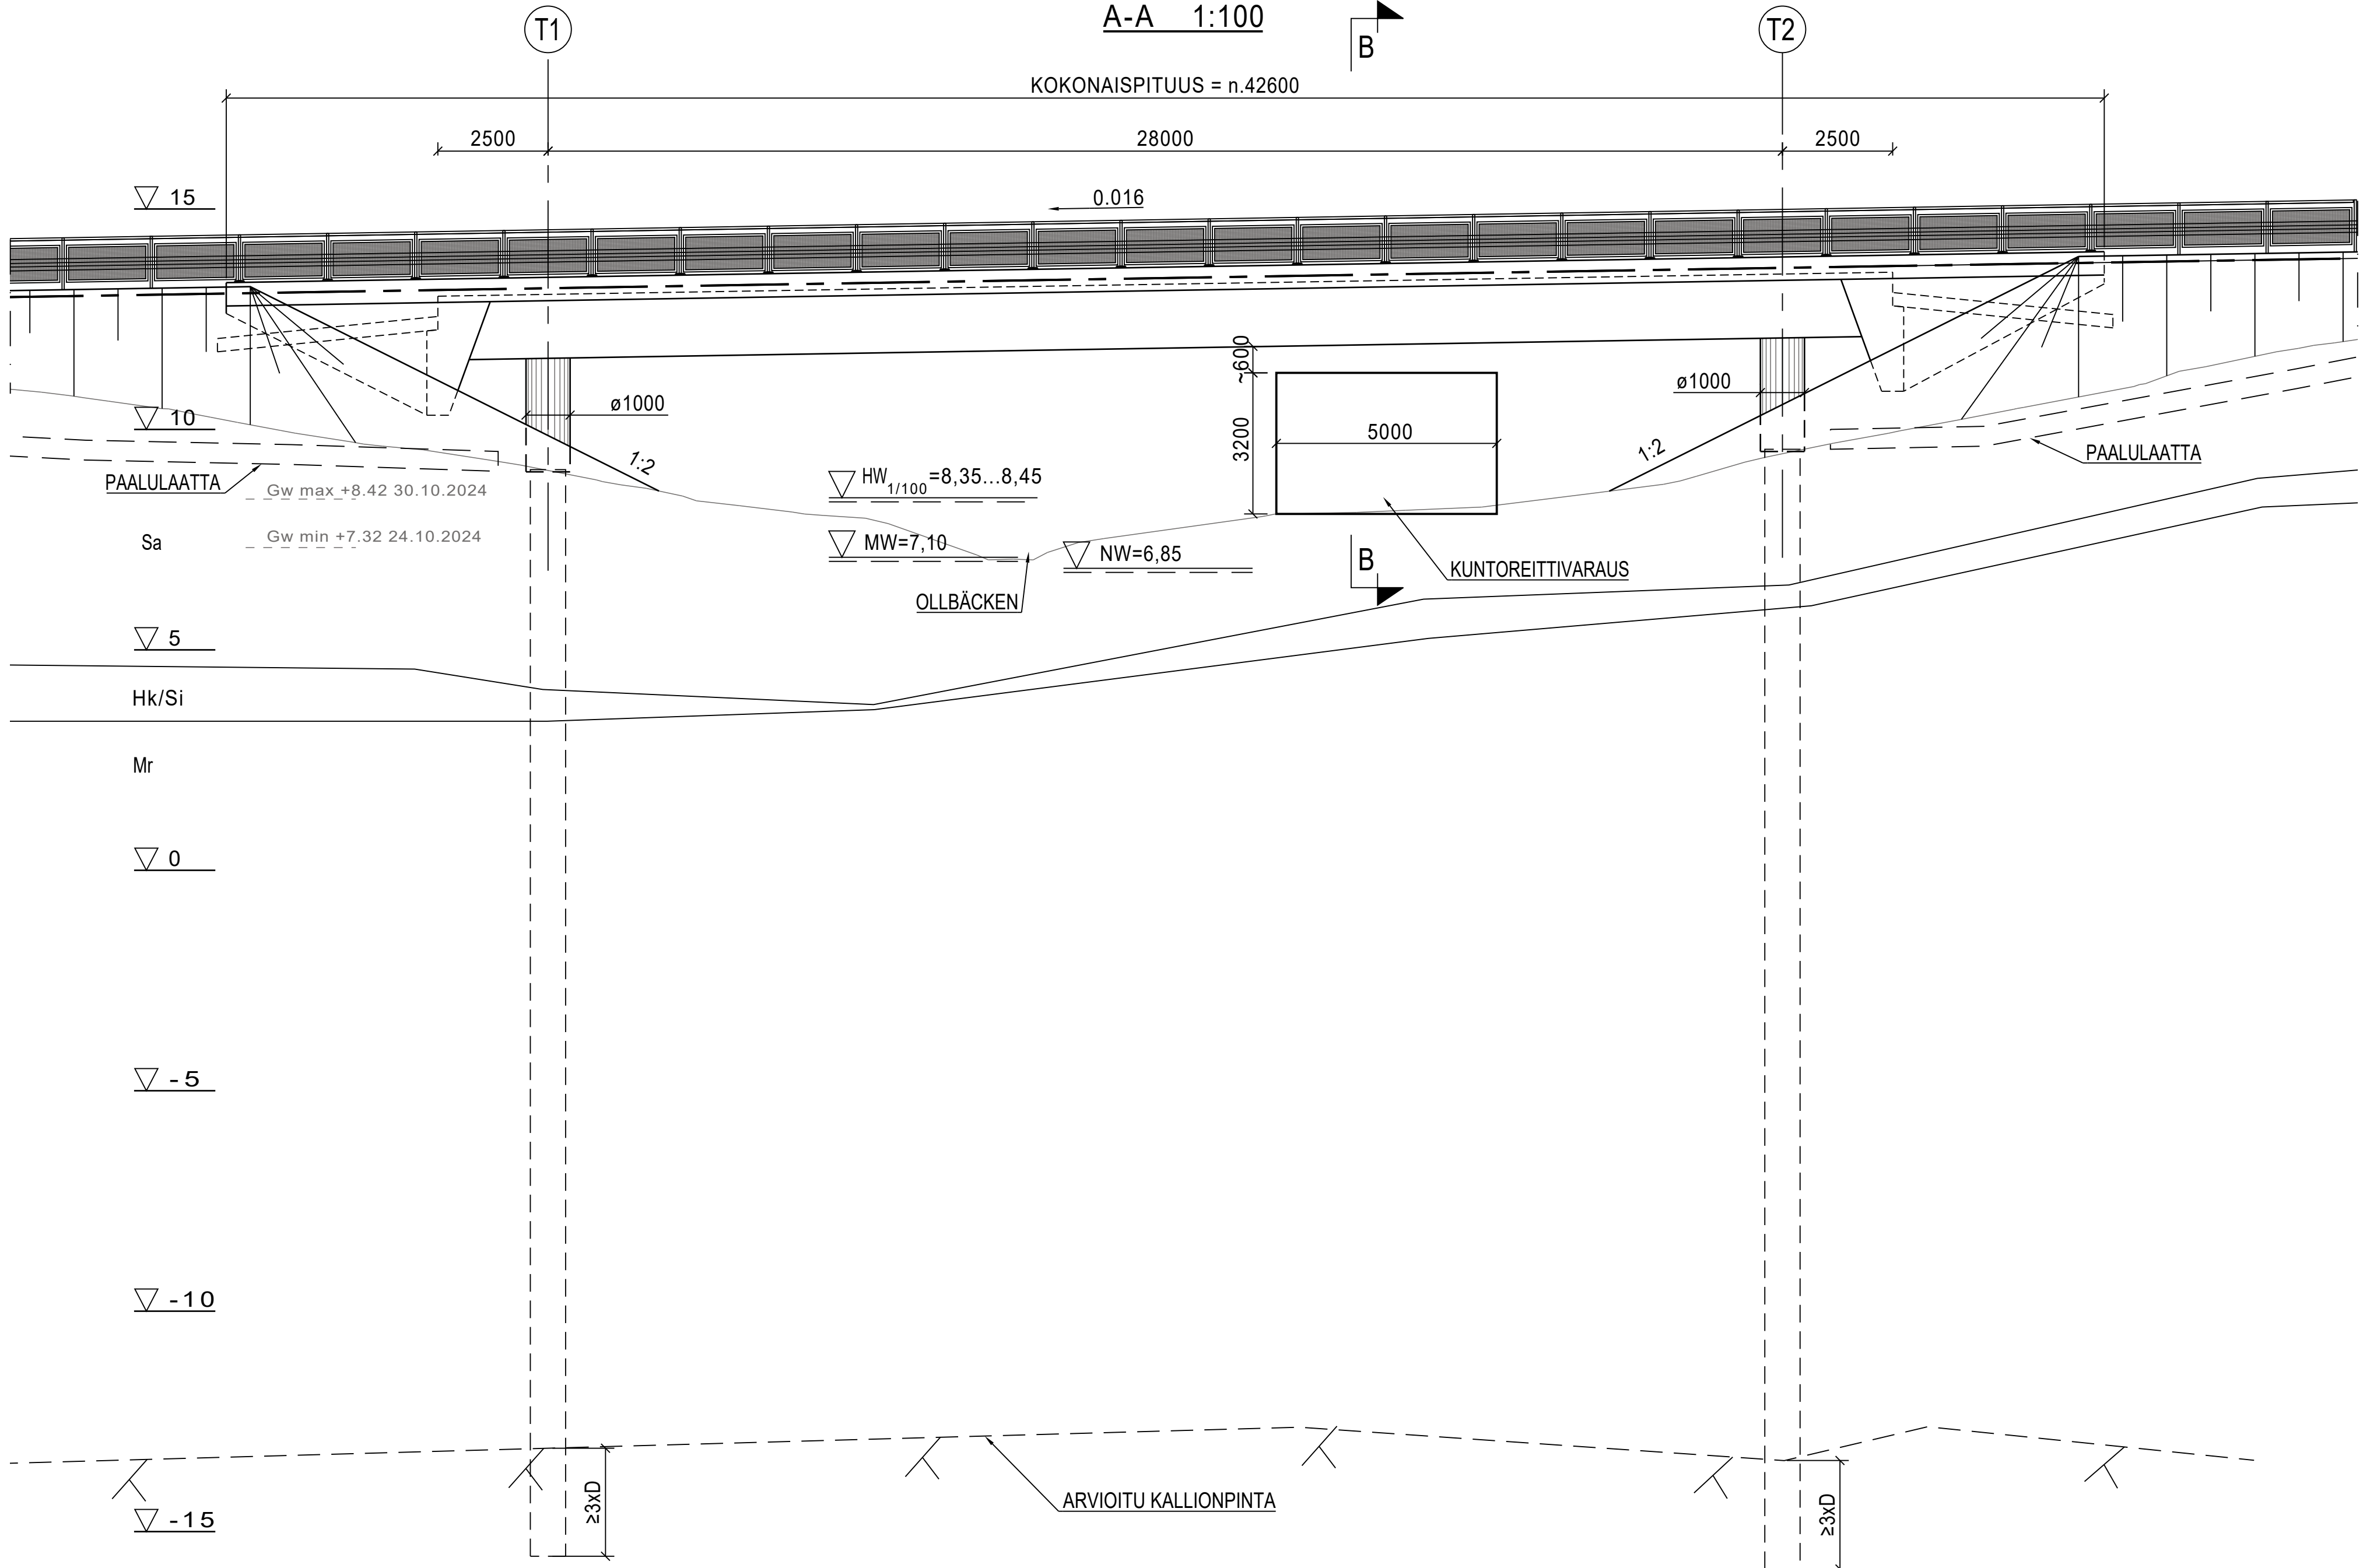

SUUNNITELMA KARTTA 1:5000

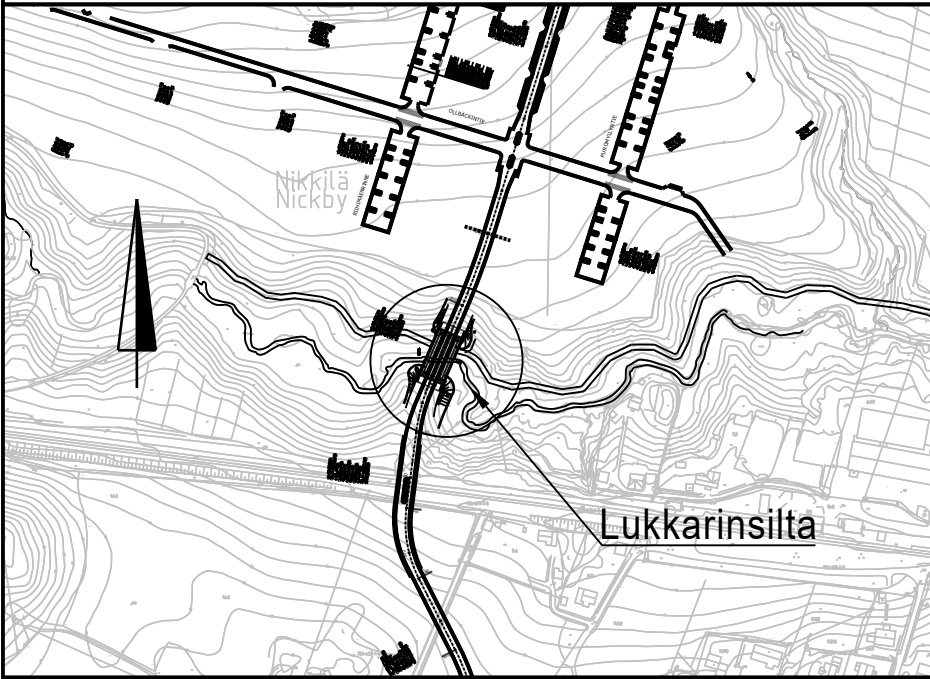

SILTATYYPPI	JÄNNITETTY BETONINEN ULOKEPALKKISILTA (jBup)		
JÄNNEMITAT	2.5+28.0+2.5m		
VINOUS	0 gon	VAPAA KORKEUS	3,2 m
HYÖTYLEVEYS	16.5 m	KUORMITUS	LM1, LM3/6.12.2017

SIPOO

SIBBO

www.sipoo.fi

sähköposti: etunimi.sukunimi@sipoo.fi

LUKKARINTIE

Lukkarinsilta

Pääpiirustus

MK	LIITTY	.	TASOKOORDINAATIO:	NRO	128-4-401	
	KORVAA	.	ETRS-GK25			
	KORVATTU	.	KORKEUSJÄRJESTELMÄ:			
	ASEMAKAAVA	.	N2000			
1:200				HYV.	7.4.2025	Marjo Bruun
1:100				TARK.	29.11.2024	Kari Niemi / A-Insinööri
				HYV.	.	.
				TARK.	11.10.2024	Jouni Tiainen
				LAAT.	11.10.2024	Joni Mikkonen

RAMBOLL

Ramboll Finland Oy

Myllypurokatu 8

57220 SAVONLINNA

puh. 020 755 611