




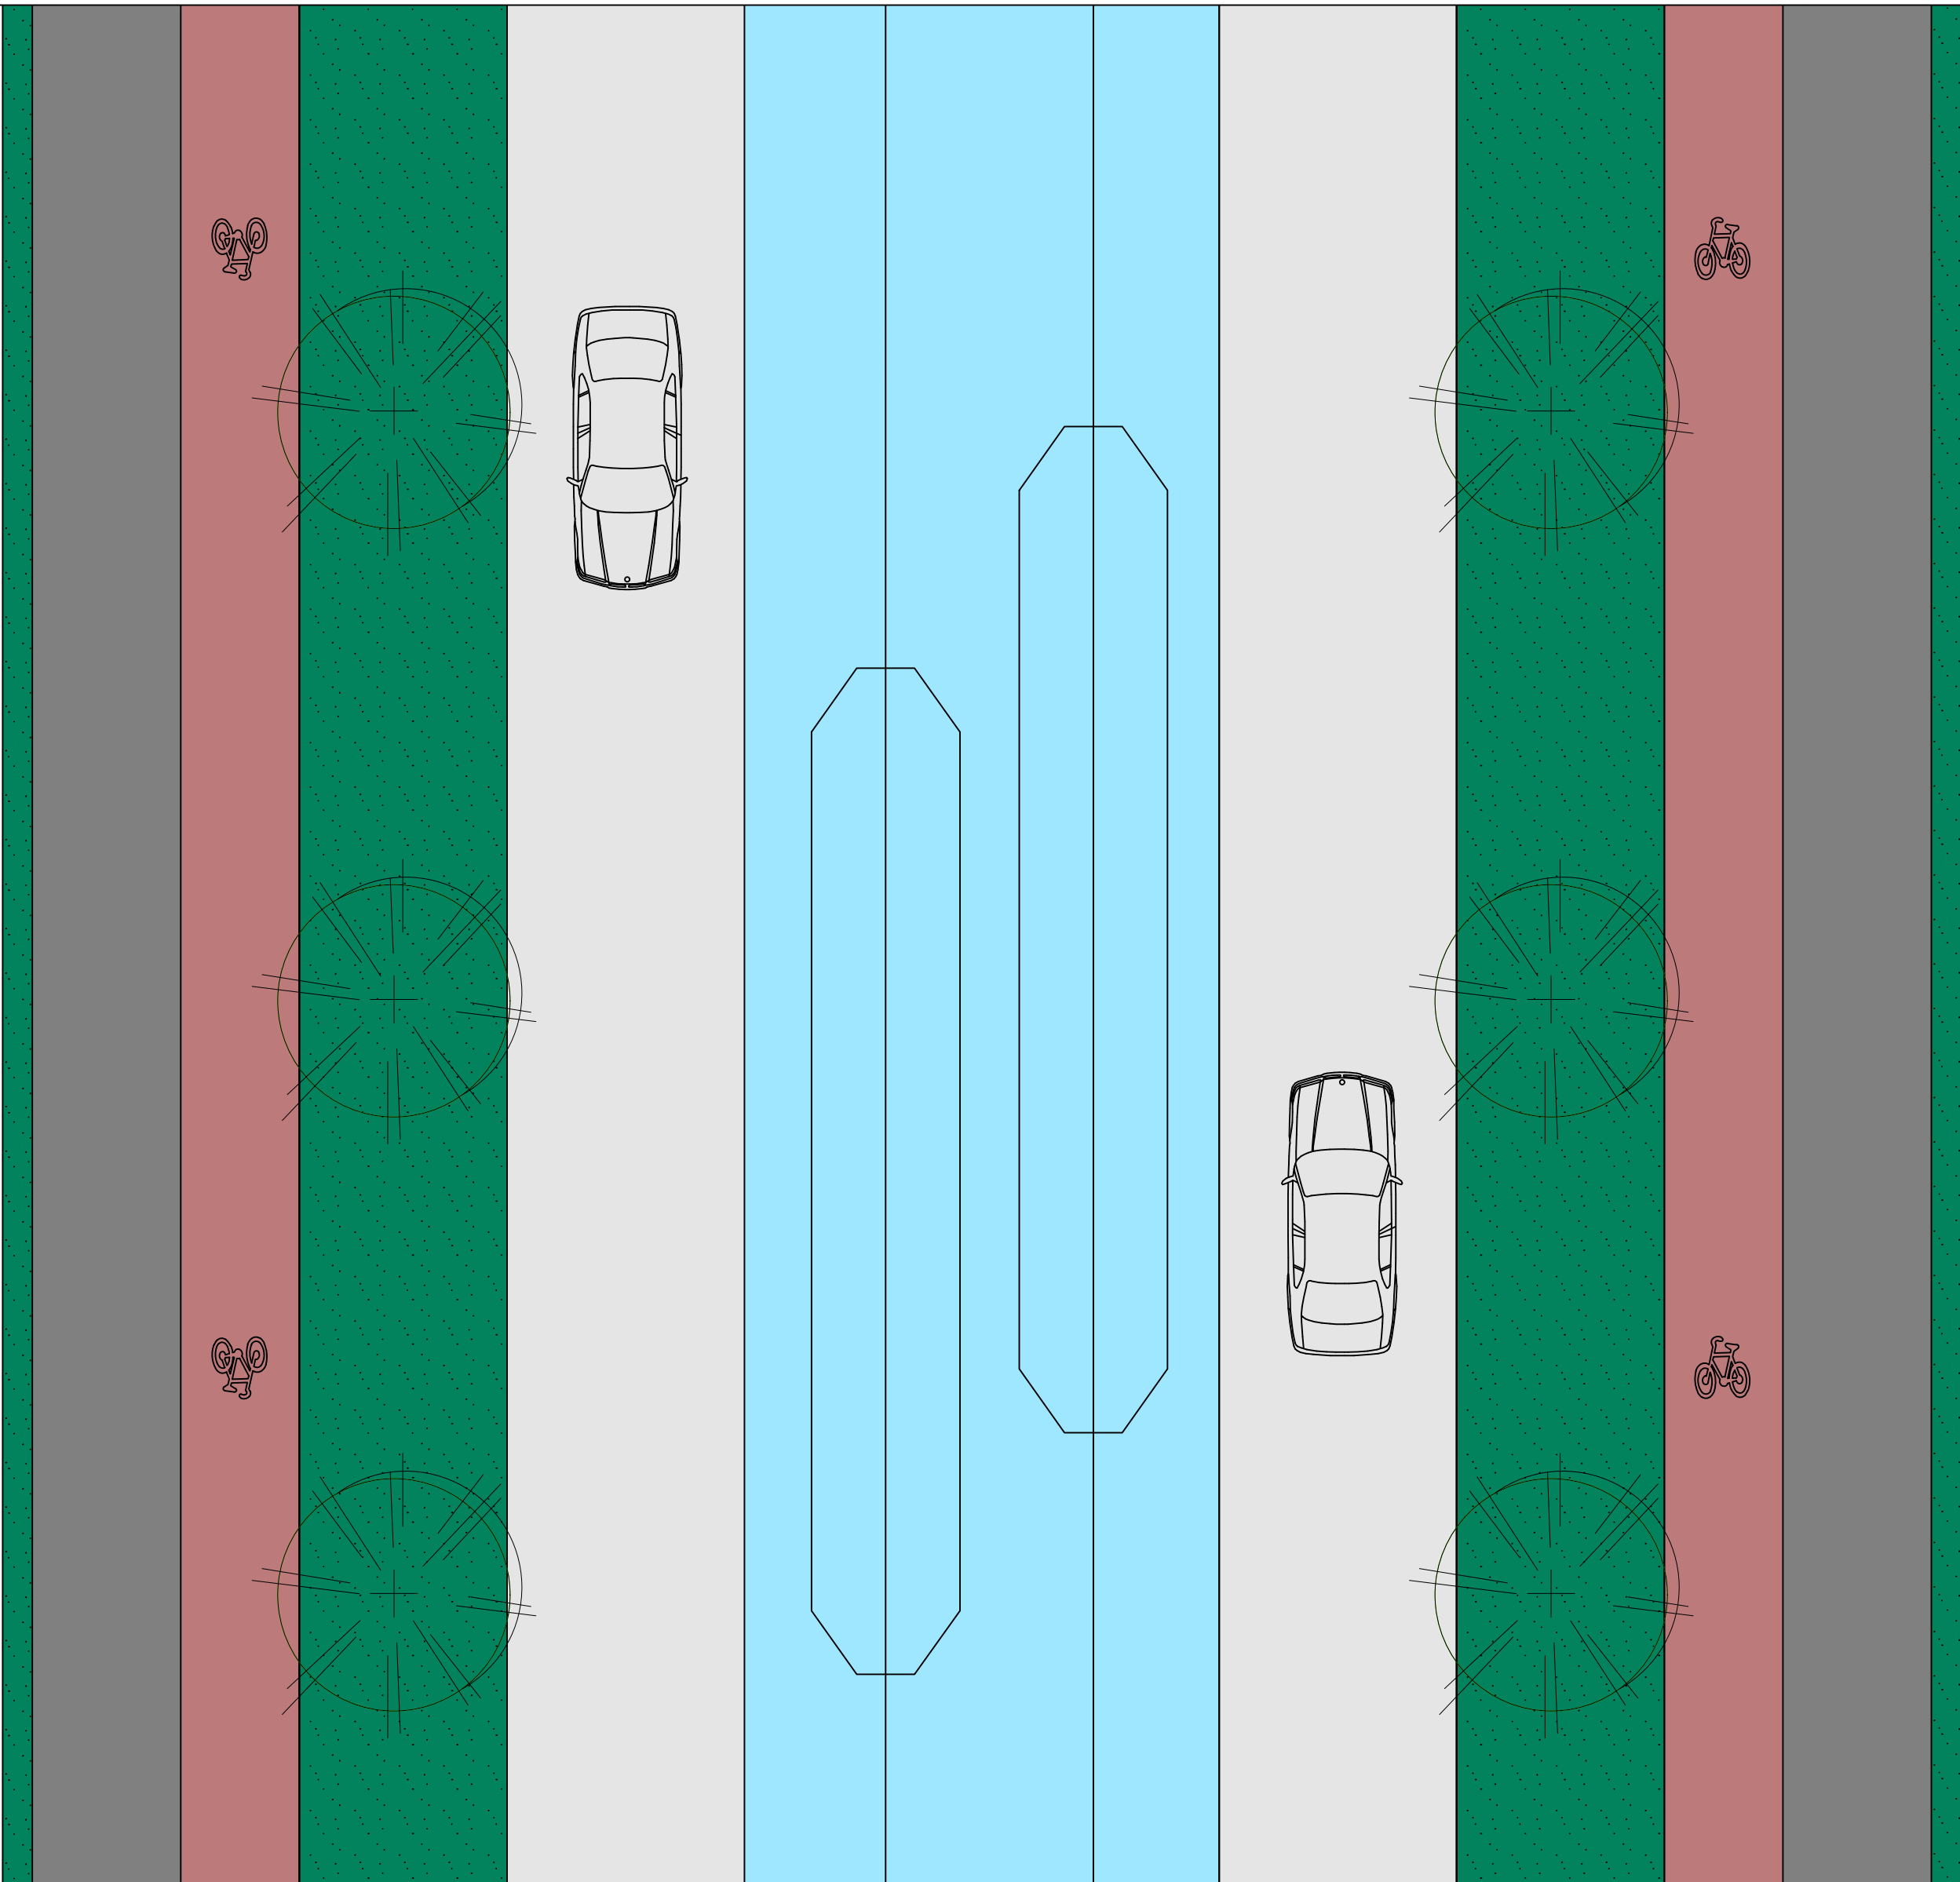


TYYPPIPOIKKILEIKKAUS 1:100
Raitiotie ja puurivit sivussa

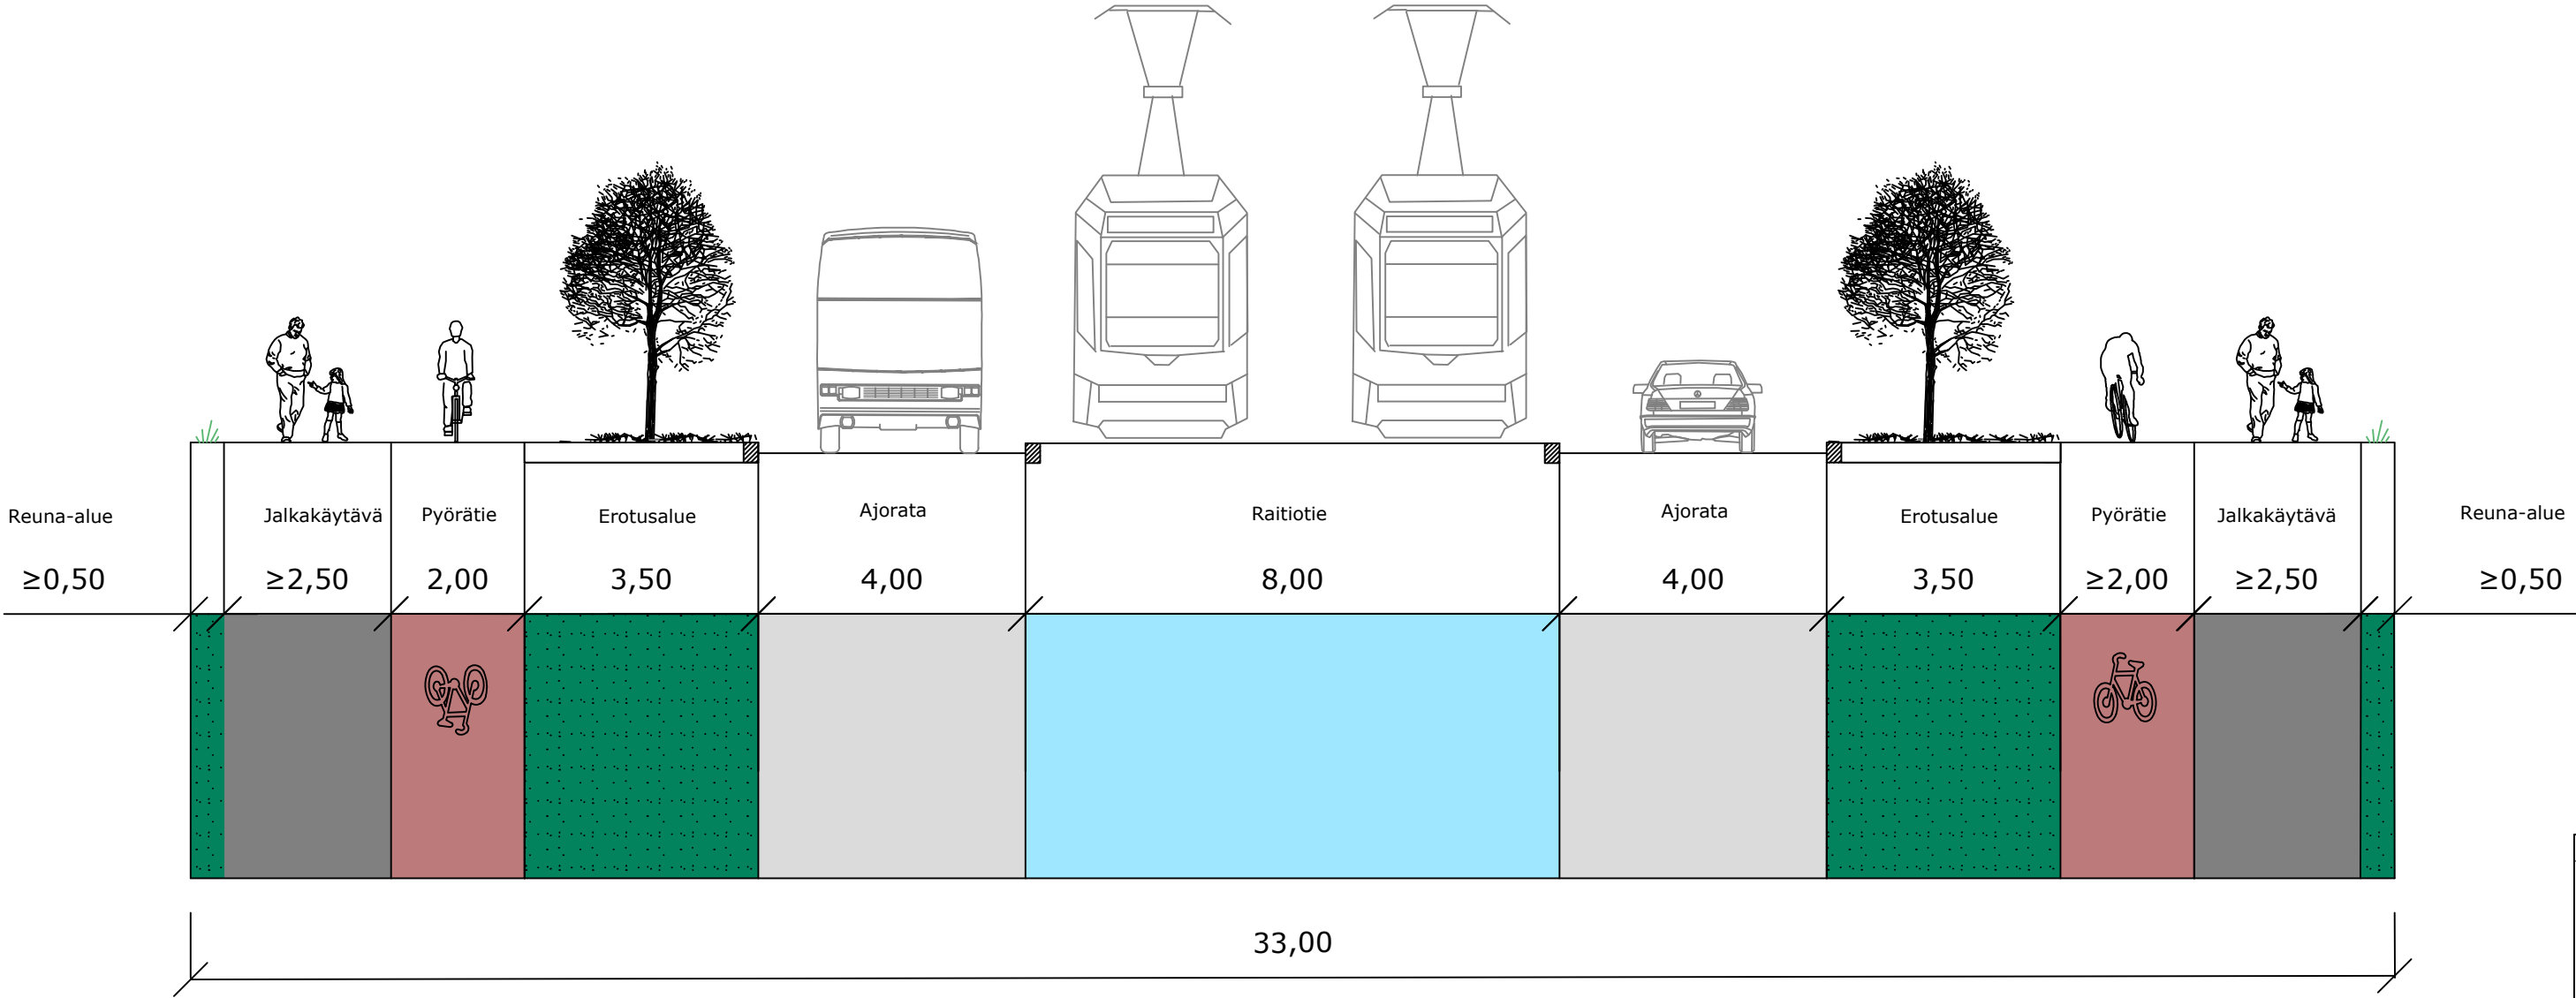


Projekti		Maailma		Pvm	Suomi	Verk.
Hankkeen nimi						
SÖDERKULLAN KAAVARUNKO						
Porukanen esitys						
TYYPPIPOIKKILEIKKAUS						
		Ramboll P.O. Box 100 00001 ESPOO puh. 020 755 611 fax. 020 755 6201				
Pvm	7.11.2025	Sartti T. Jormalainen J. Kukkonen		Pvm		
Tekijä		Tekijä		Piirustaja		
1:100		1:100		01		

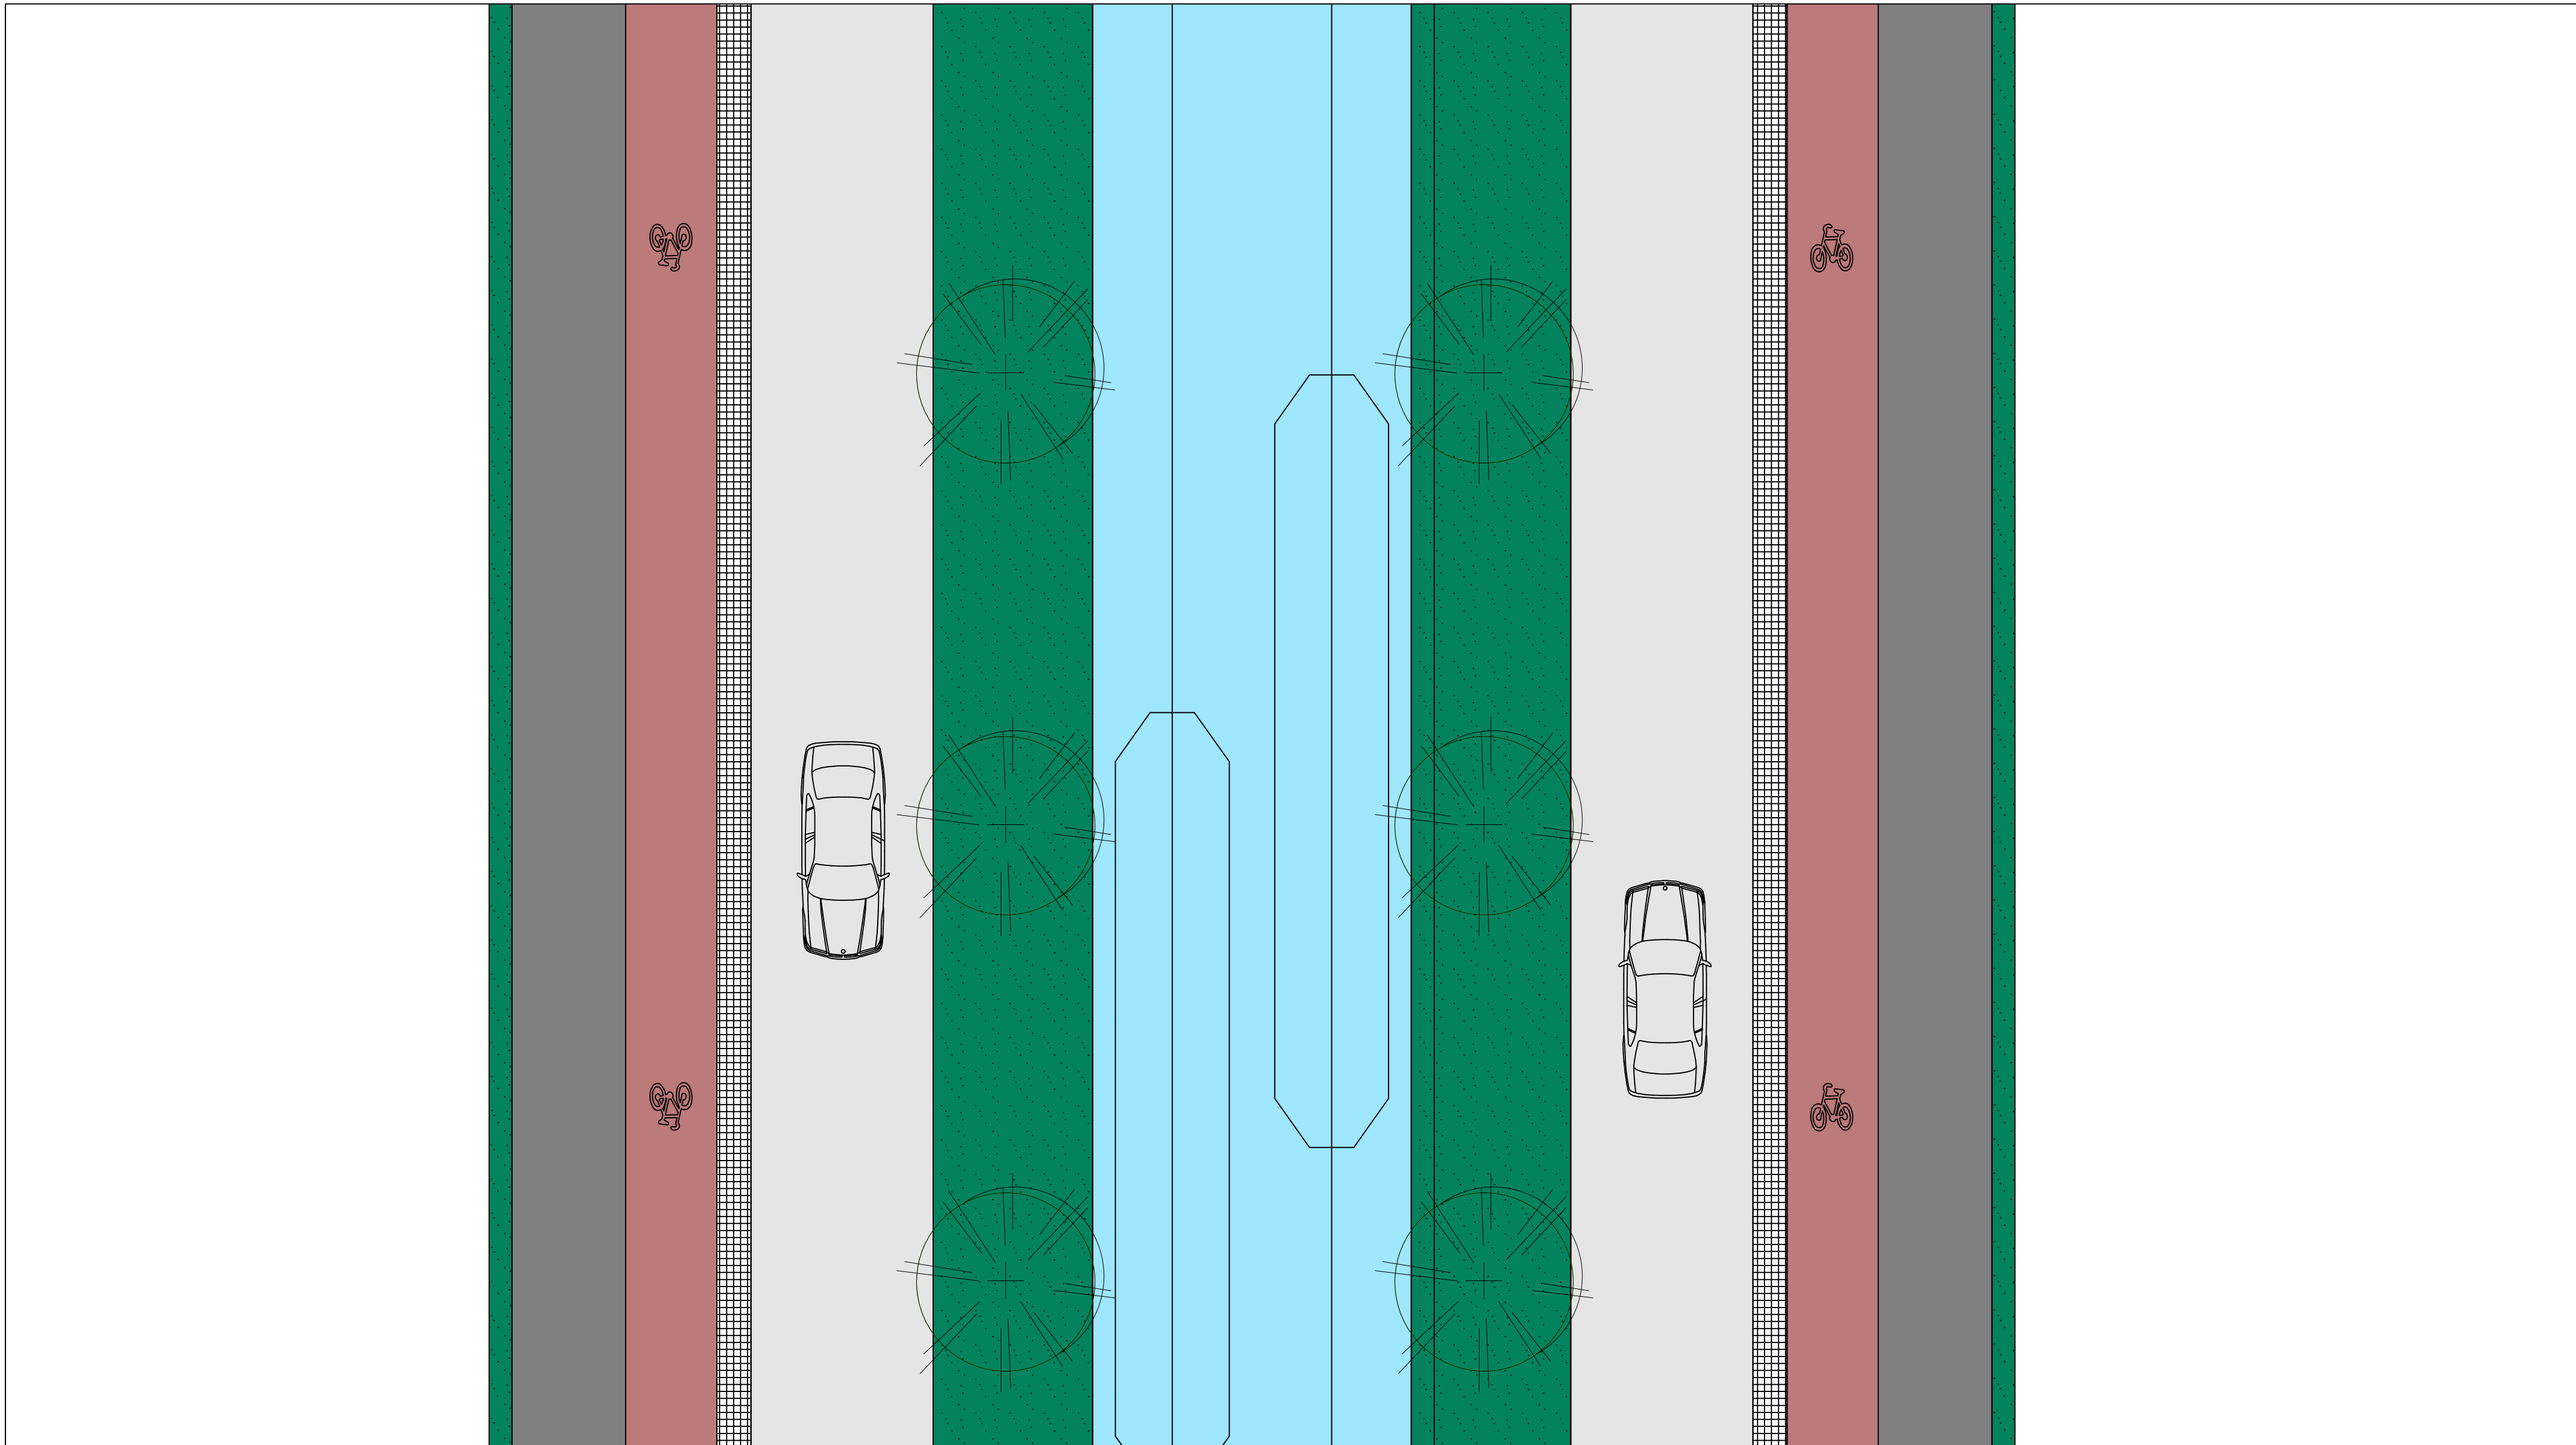

TYYPPIPOIKKILEIKKAUS 1:100
Raitiotie ja puurivit keskellä

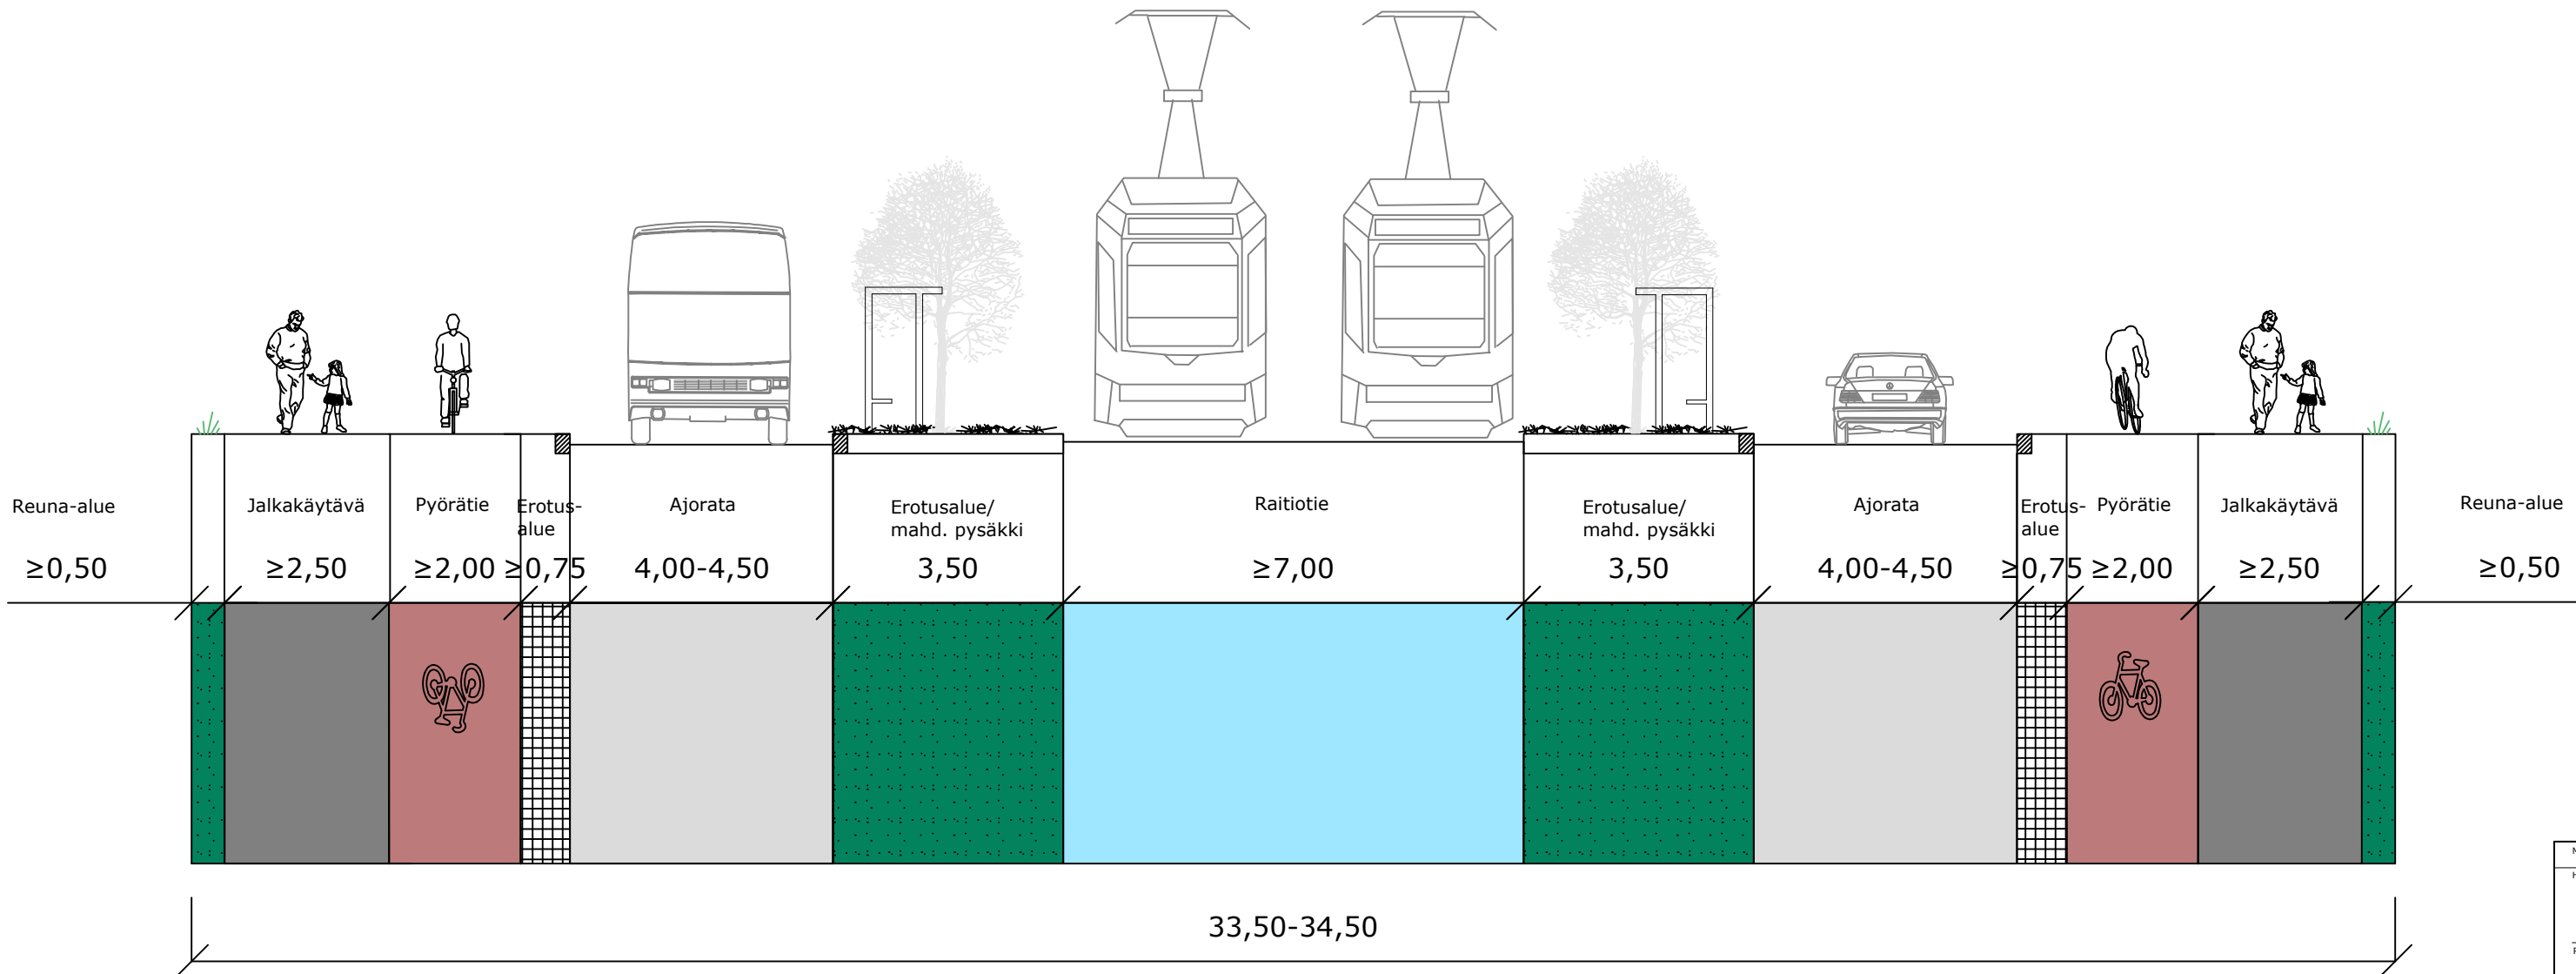



Projekti	Maailma	Pvm	Suunn.	Tark.
Hankkeen nimi				
SÖDERKULLAN KAAVARUNKO				
Pöytäkirjan sisältö				
TYYPPIPOIKKILEIKKAUS				
		Ramboll P.O. Box 100 00001 ESPOO puh. 020 755 611 fax. 020 755 6201		
Pvm	Suunn. T. Jormalainen	Pvm		
7.11.2025	J. Kukkola			
Tekijä	Tark.	Pvm	Pöytäkirja	
Tekijä		1:100	02	

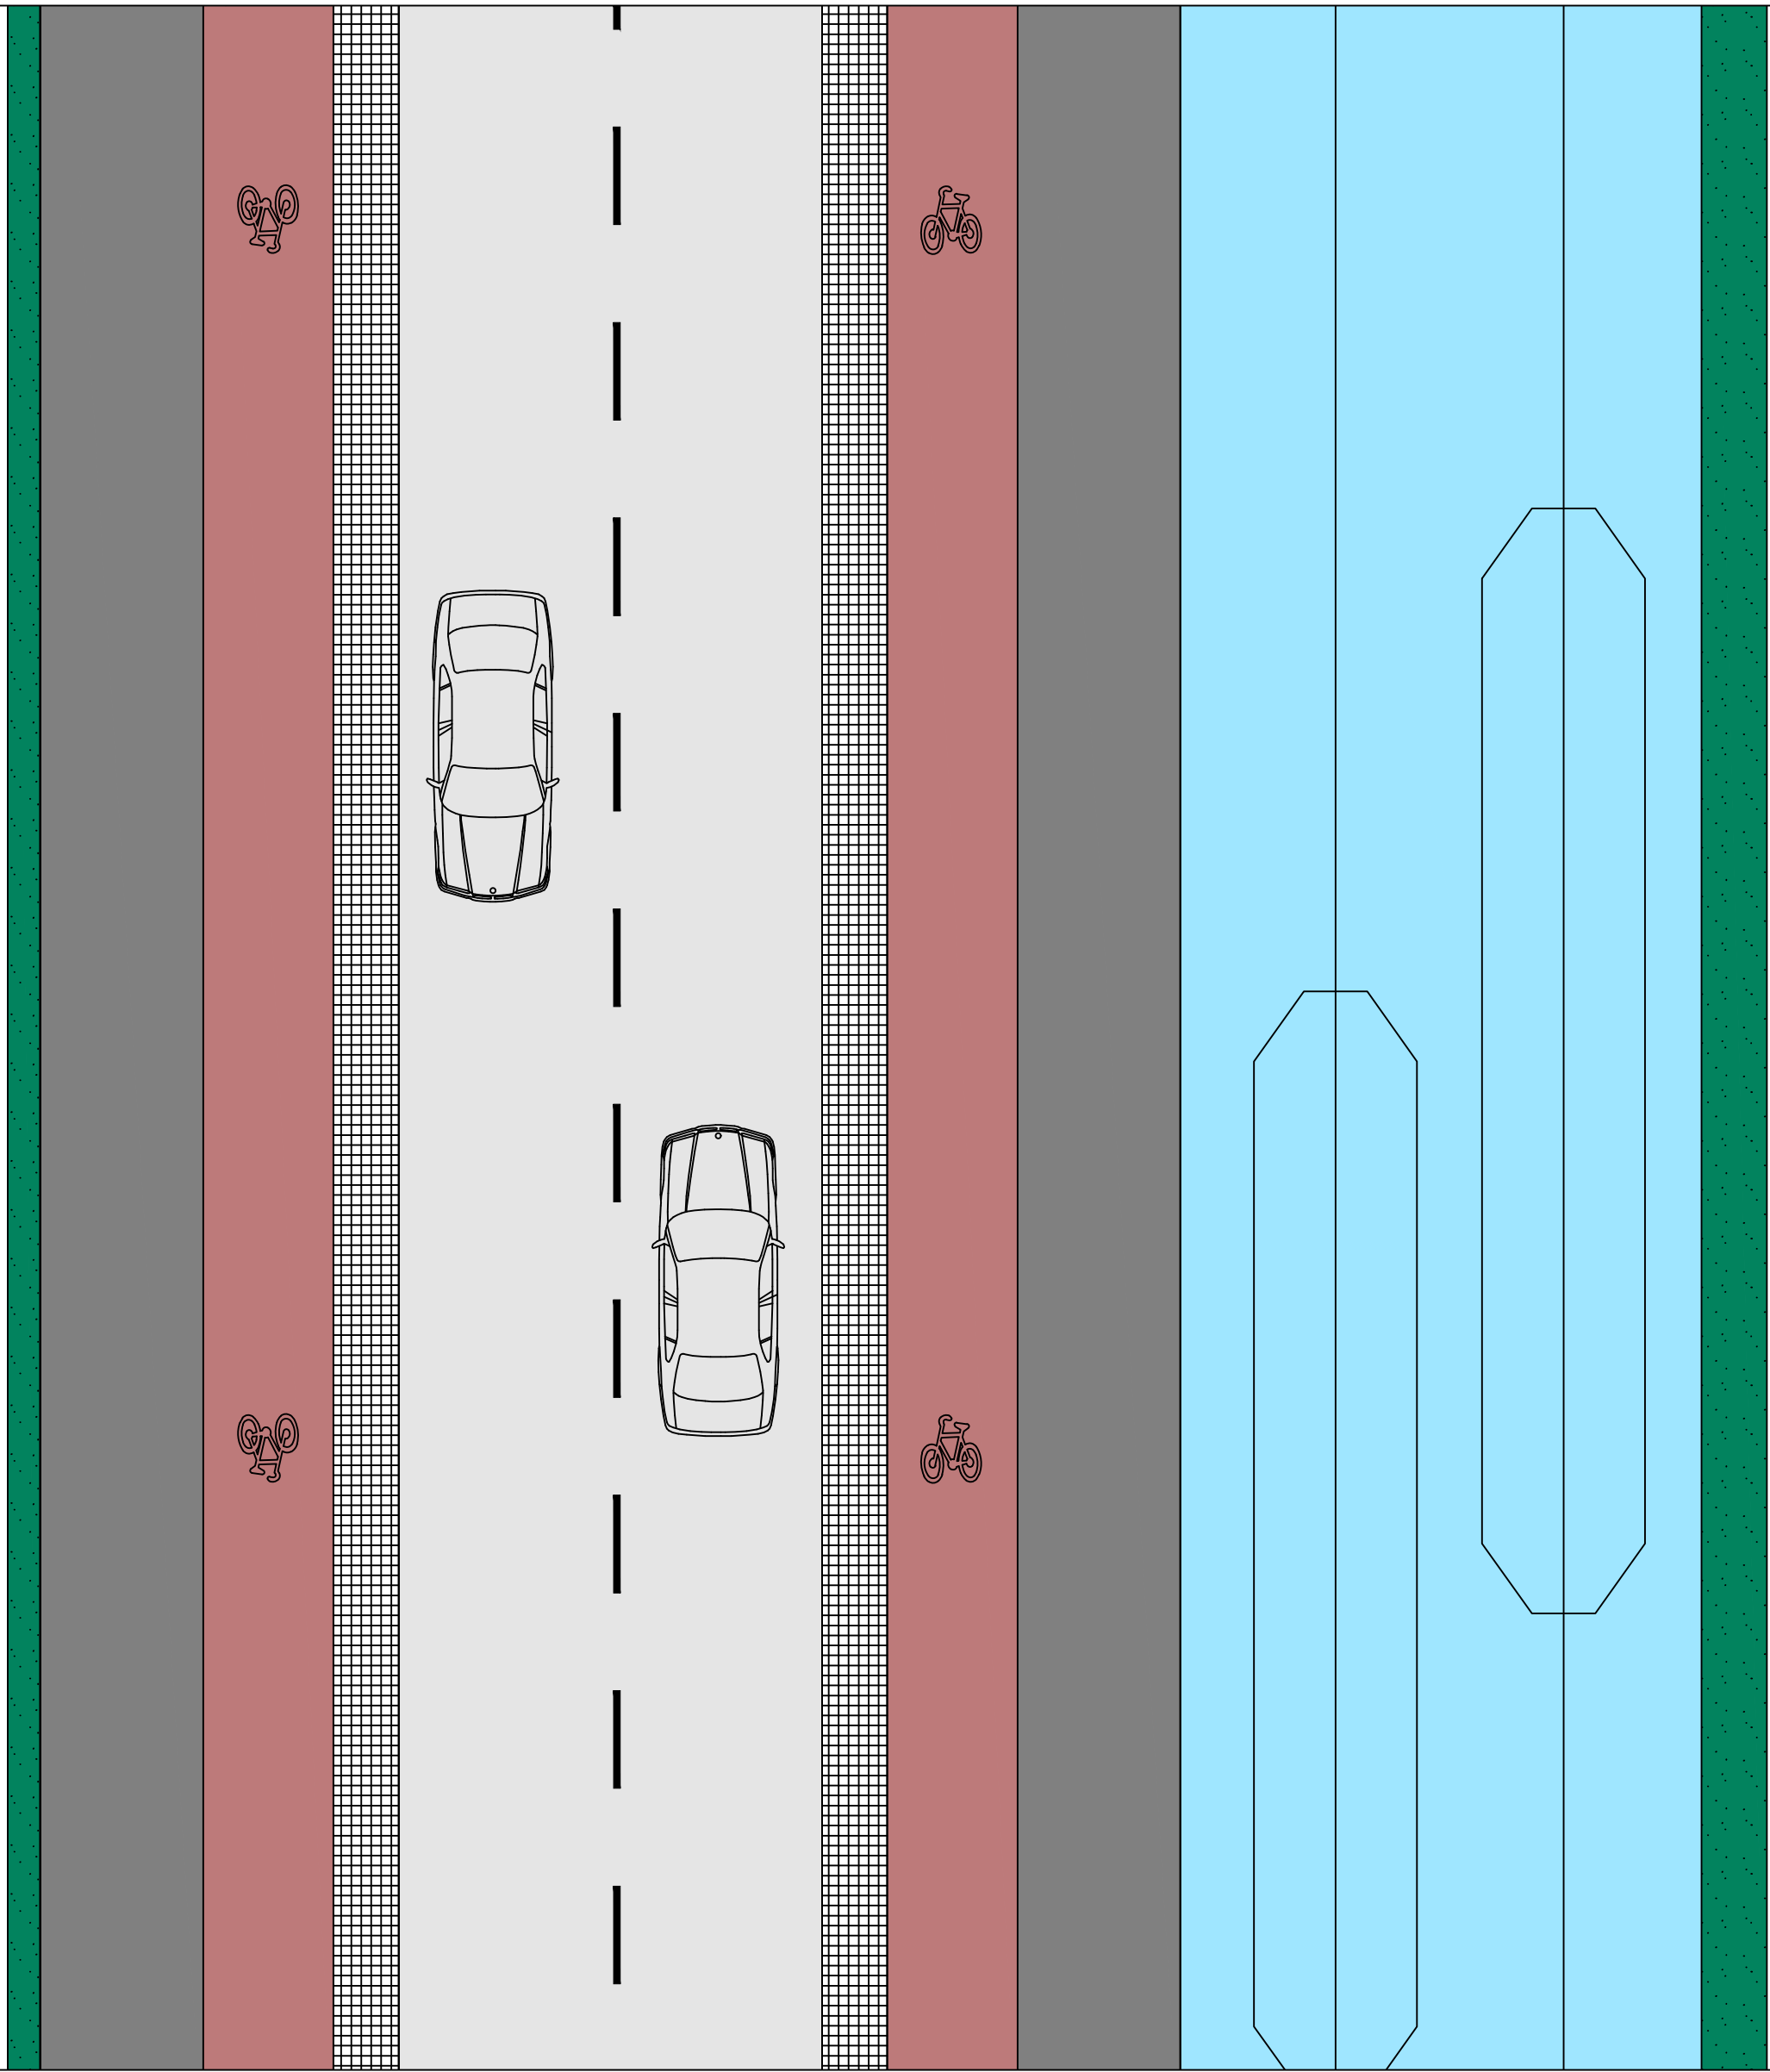

TYYPIPOIKKILEIKKAUS 1:100
 Raitiotie sivussa

Jalkakäytävän ja pyörätien sekä raitiotien
 sijaintia on mahdollista muuttaa
 saman kaltaisella mitoituksella

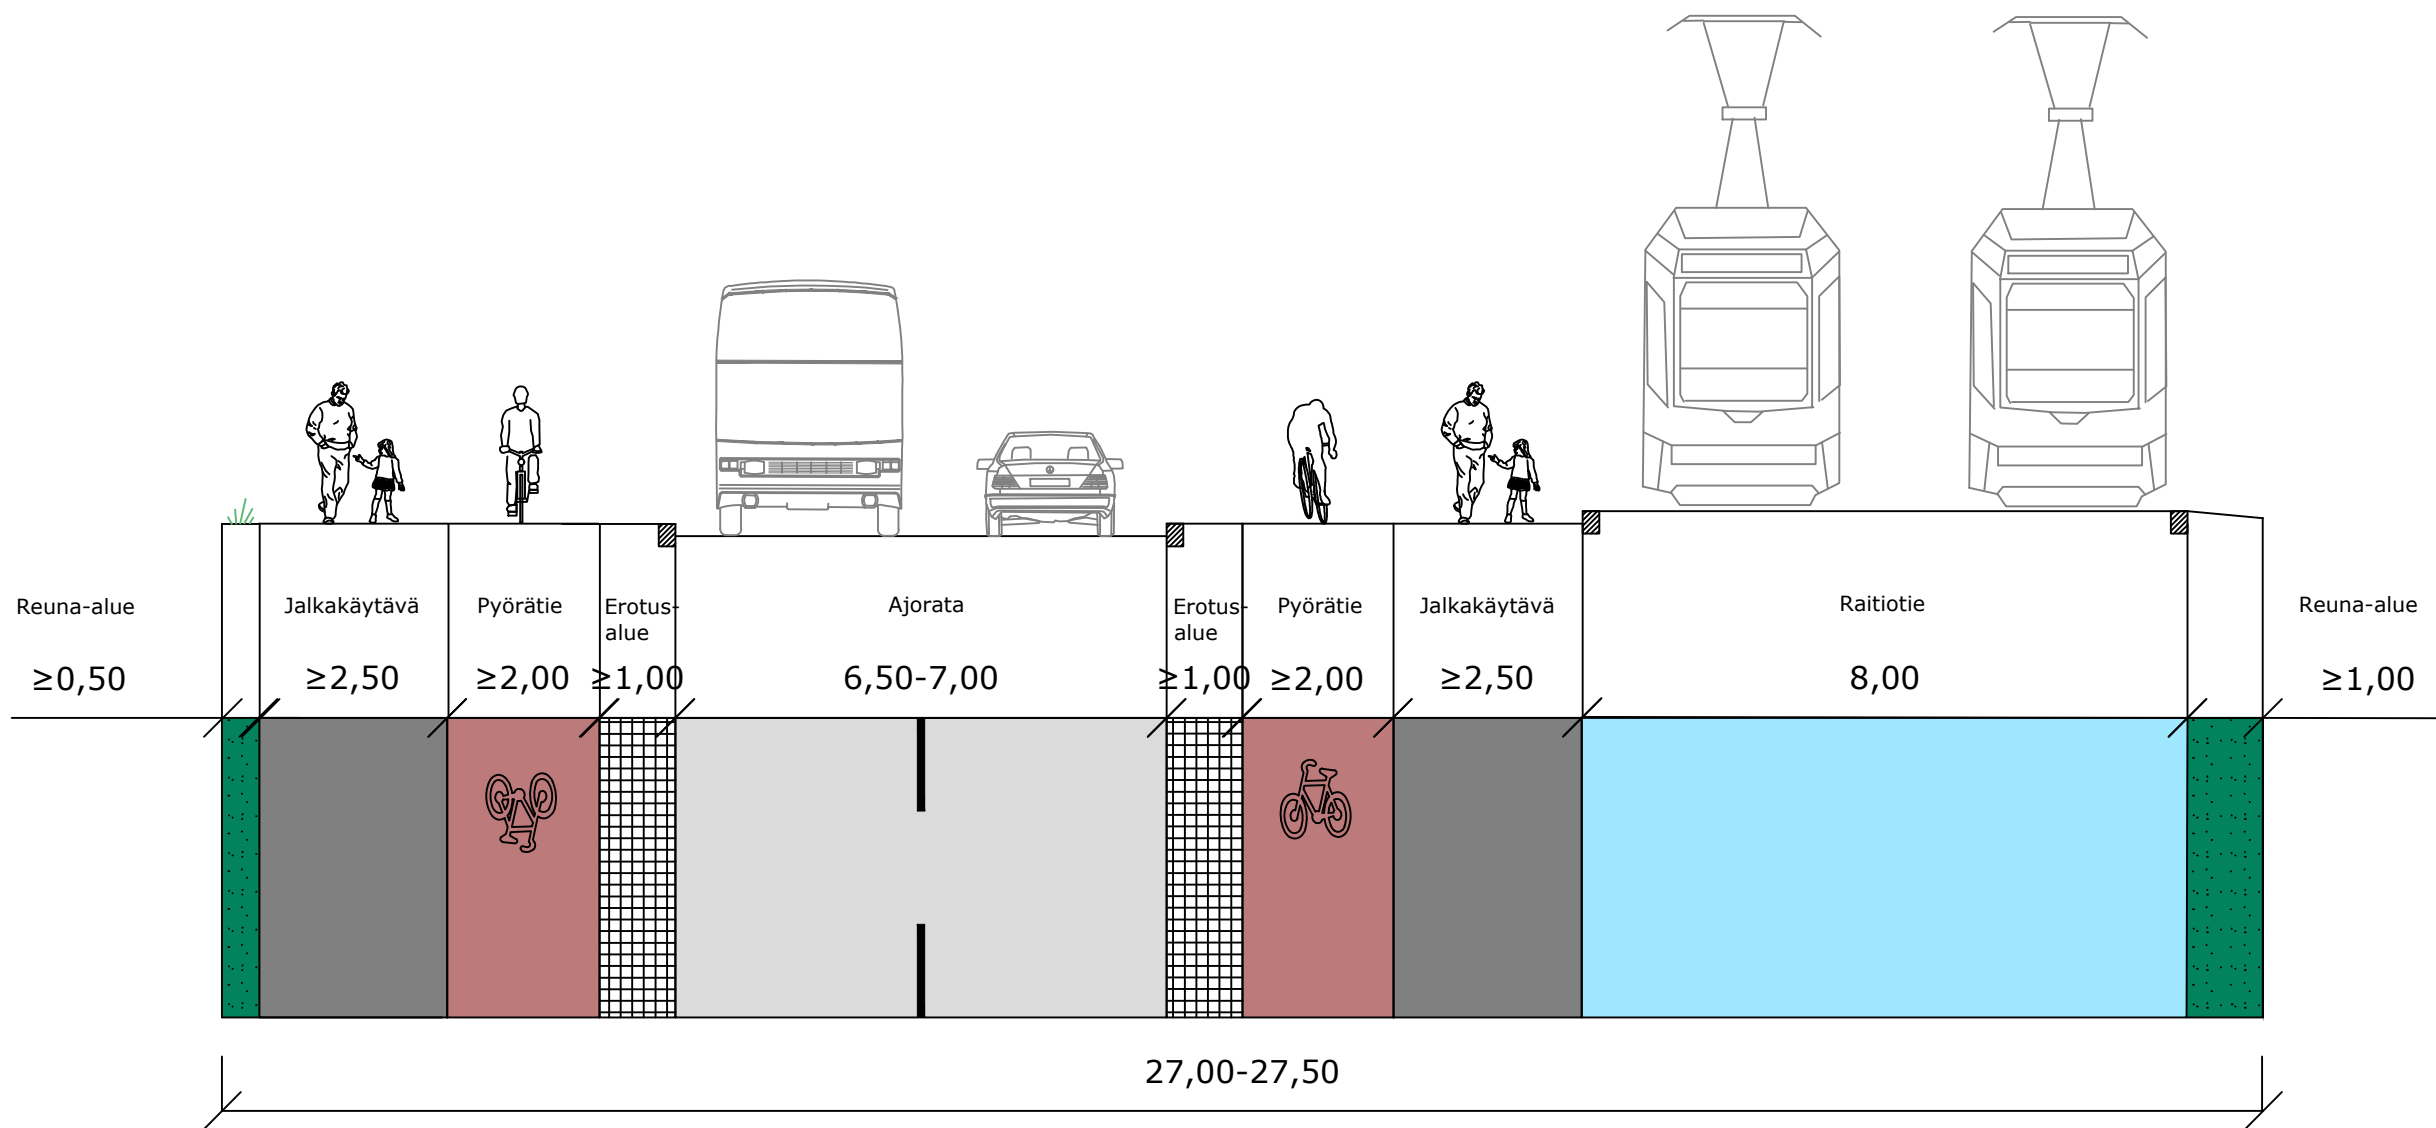

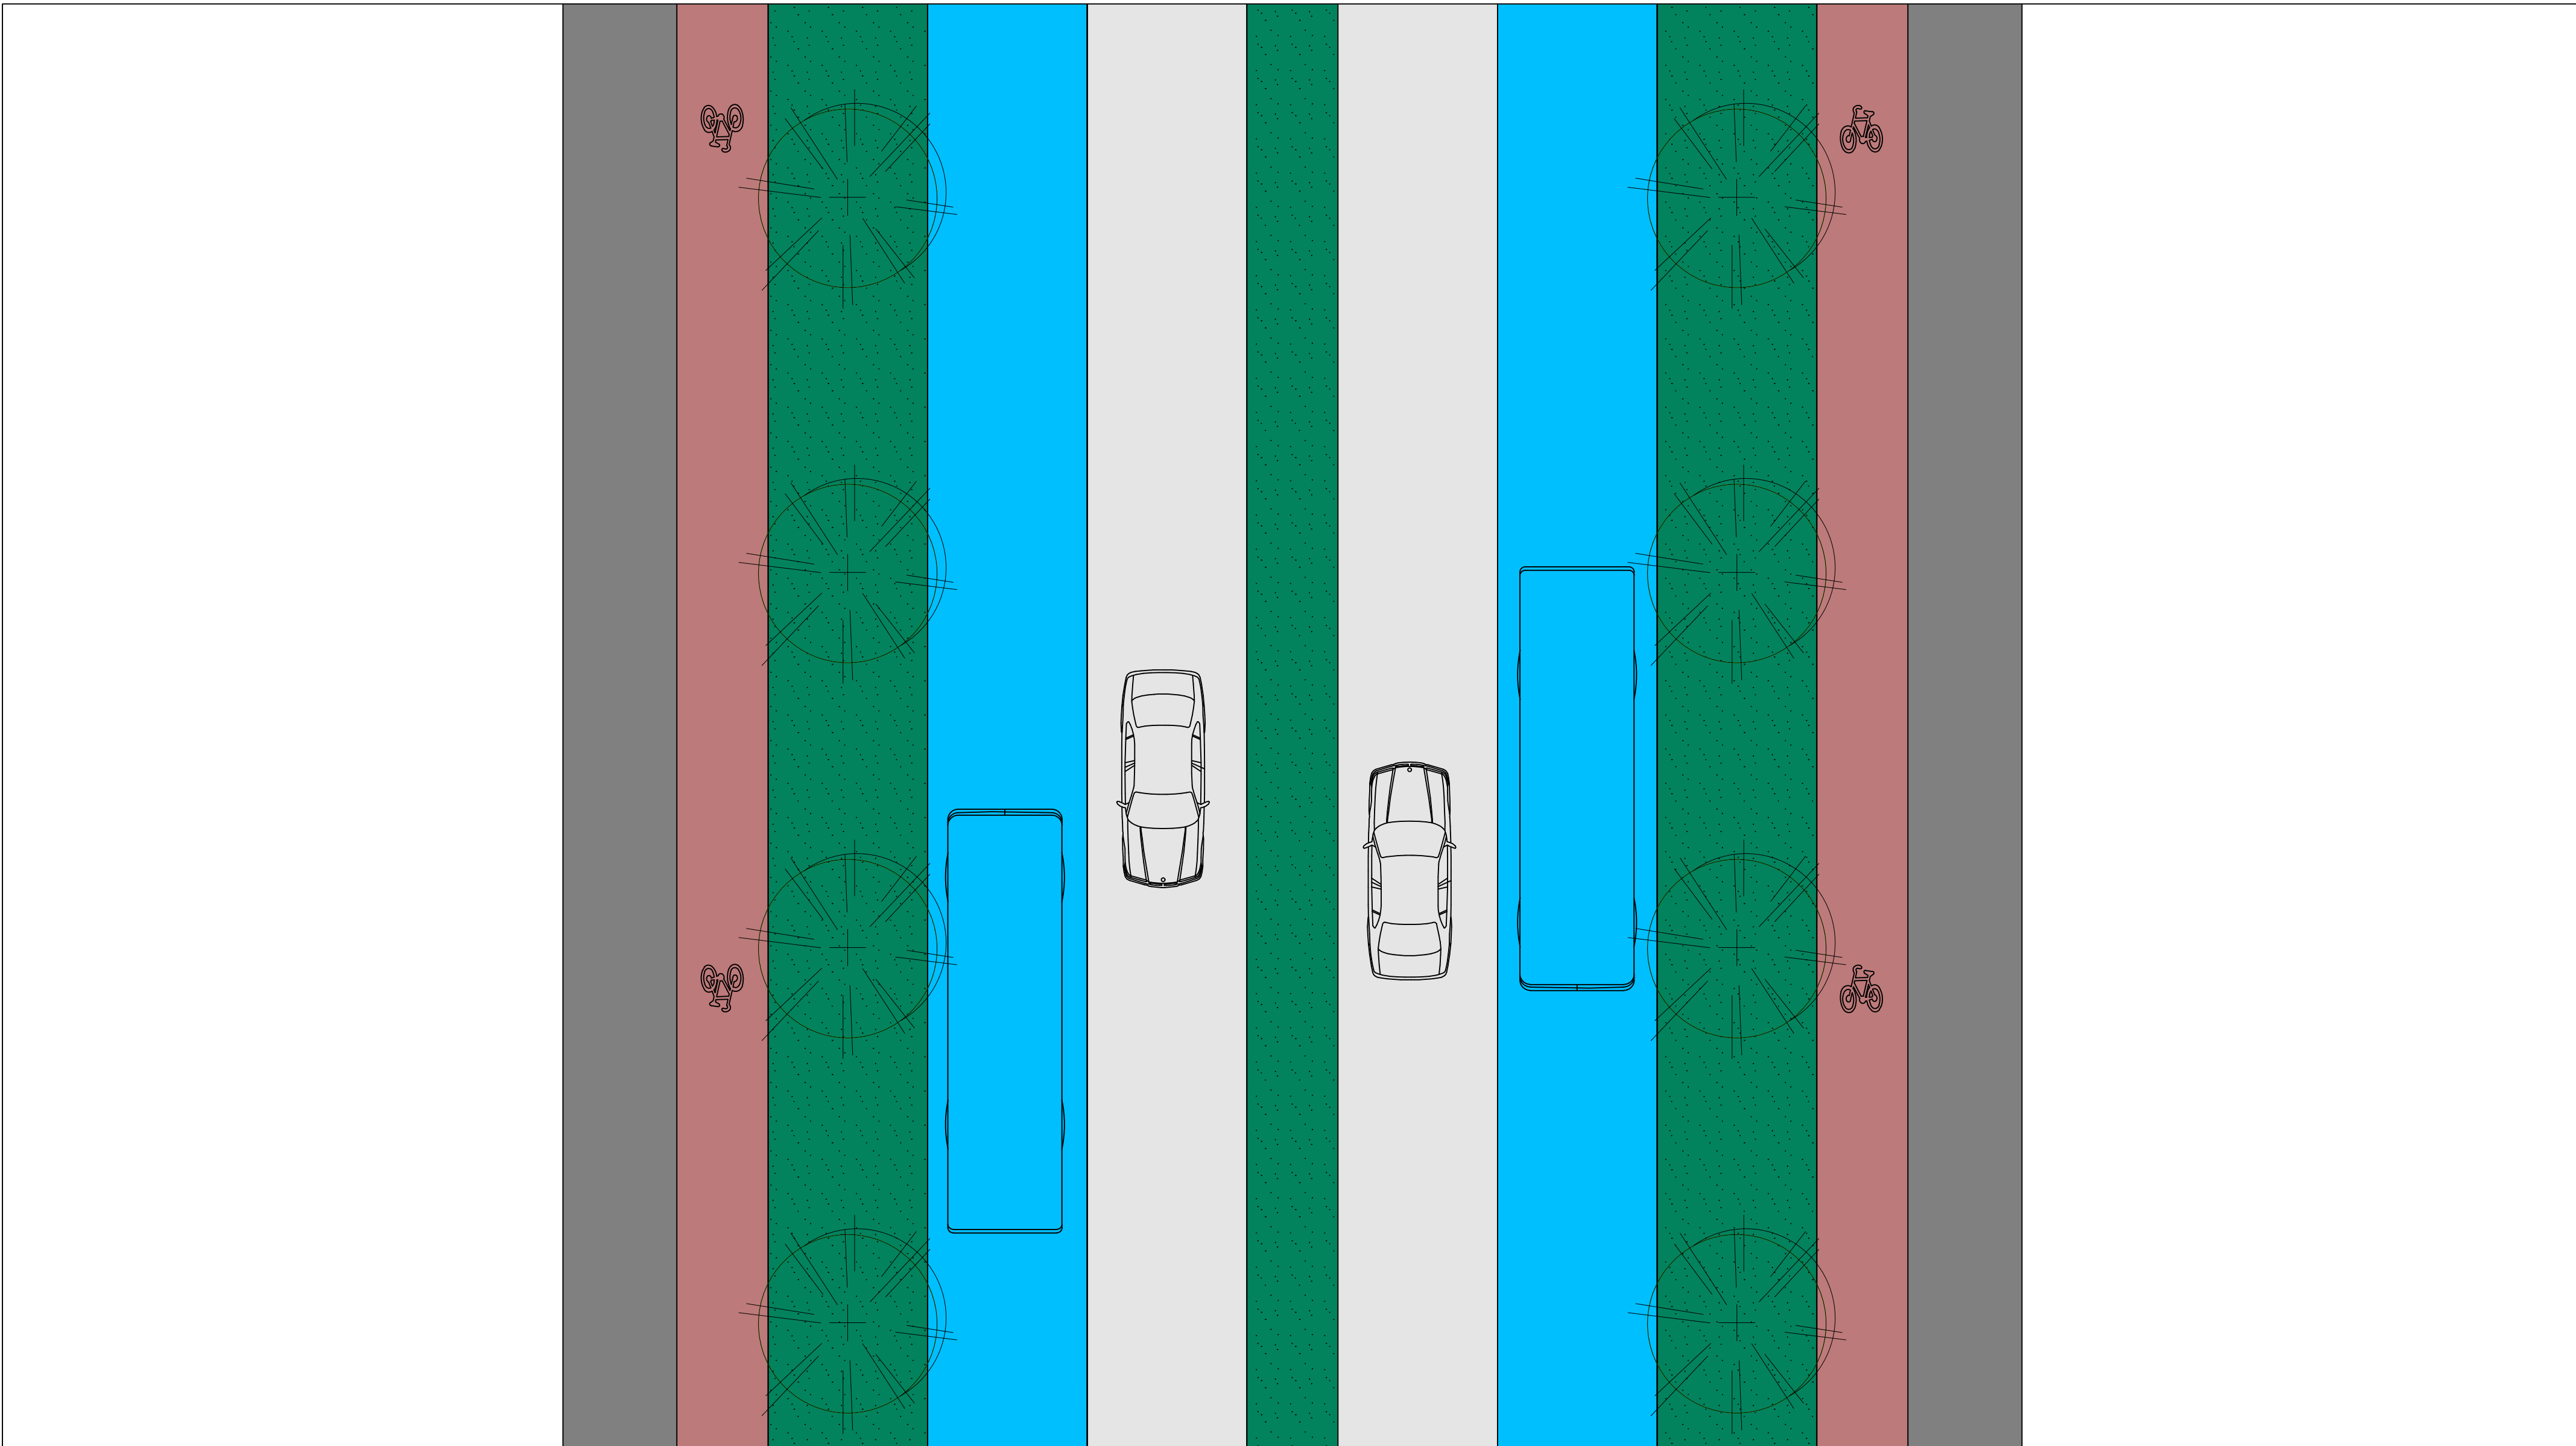

TYYPIPOIKKILEIKKAUS 1:100
 Joukkoliikennekaistat

