


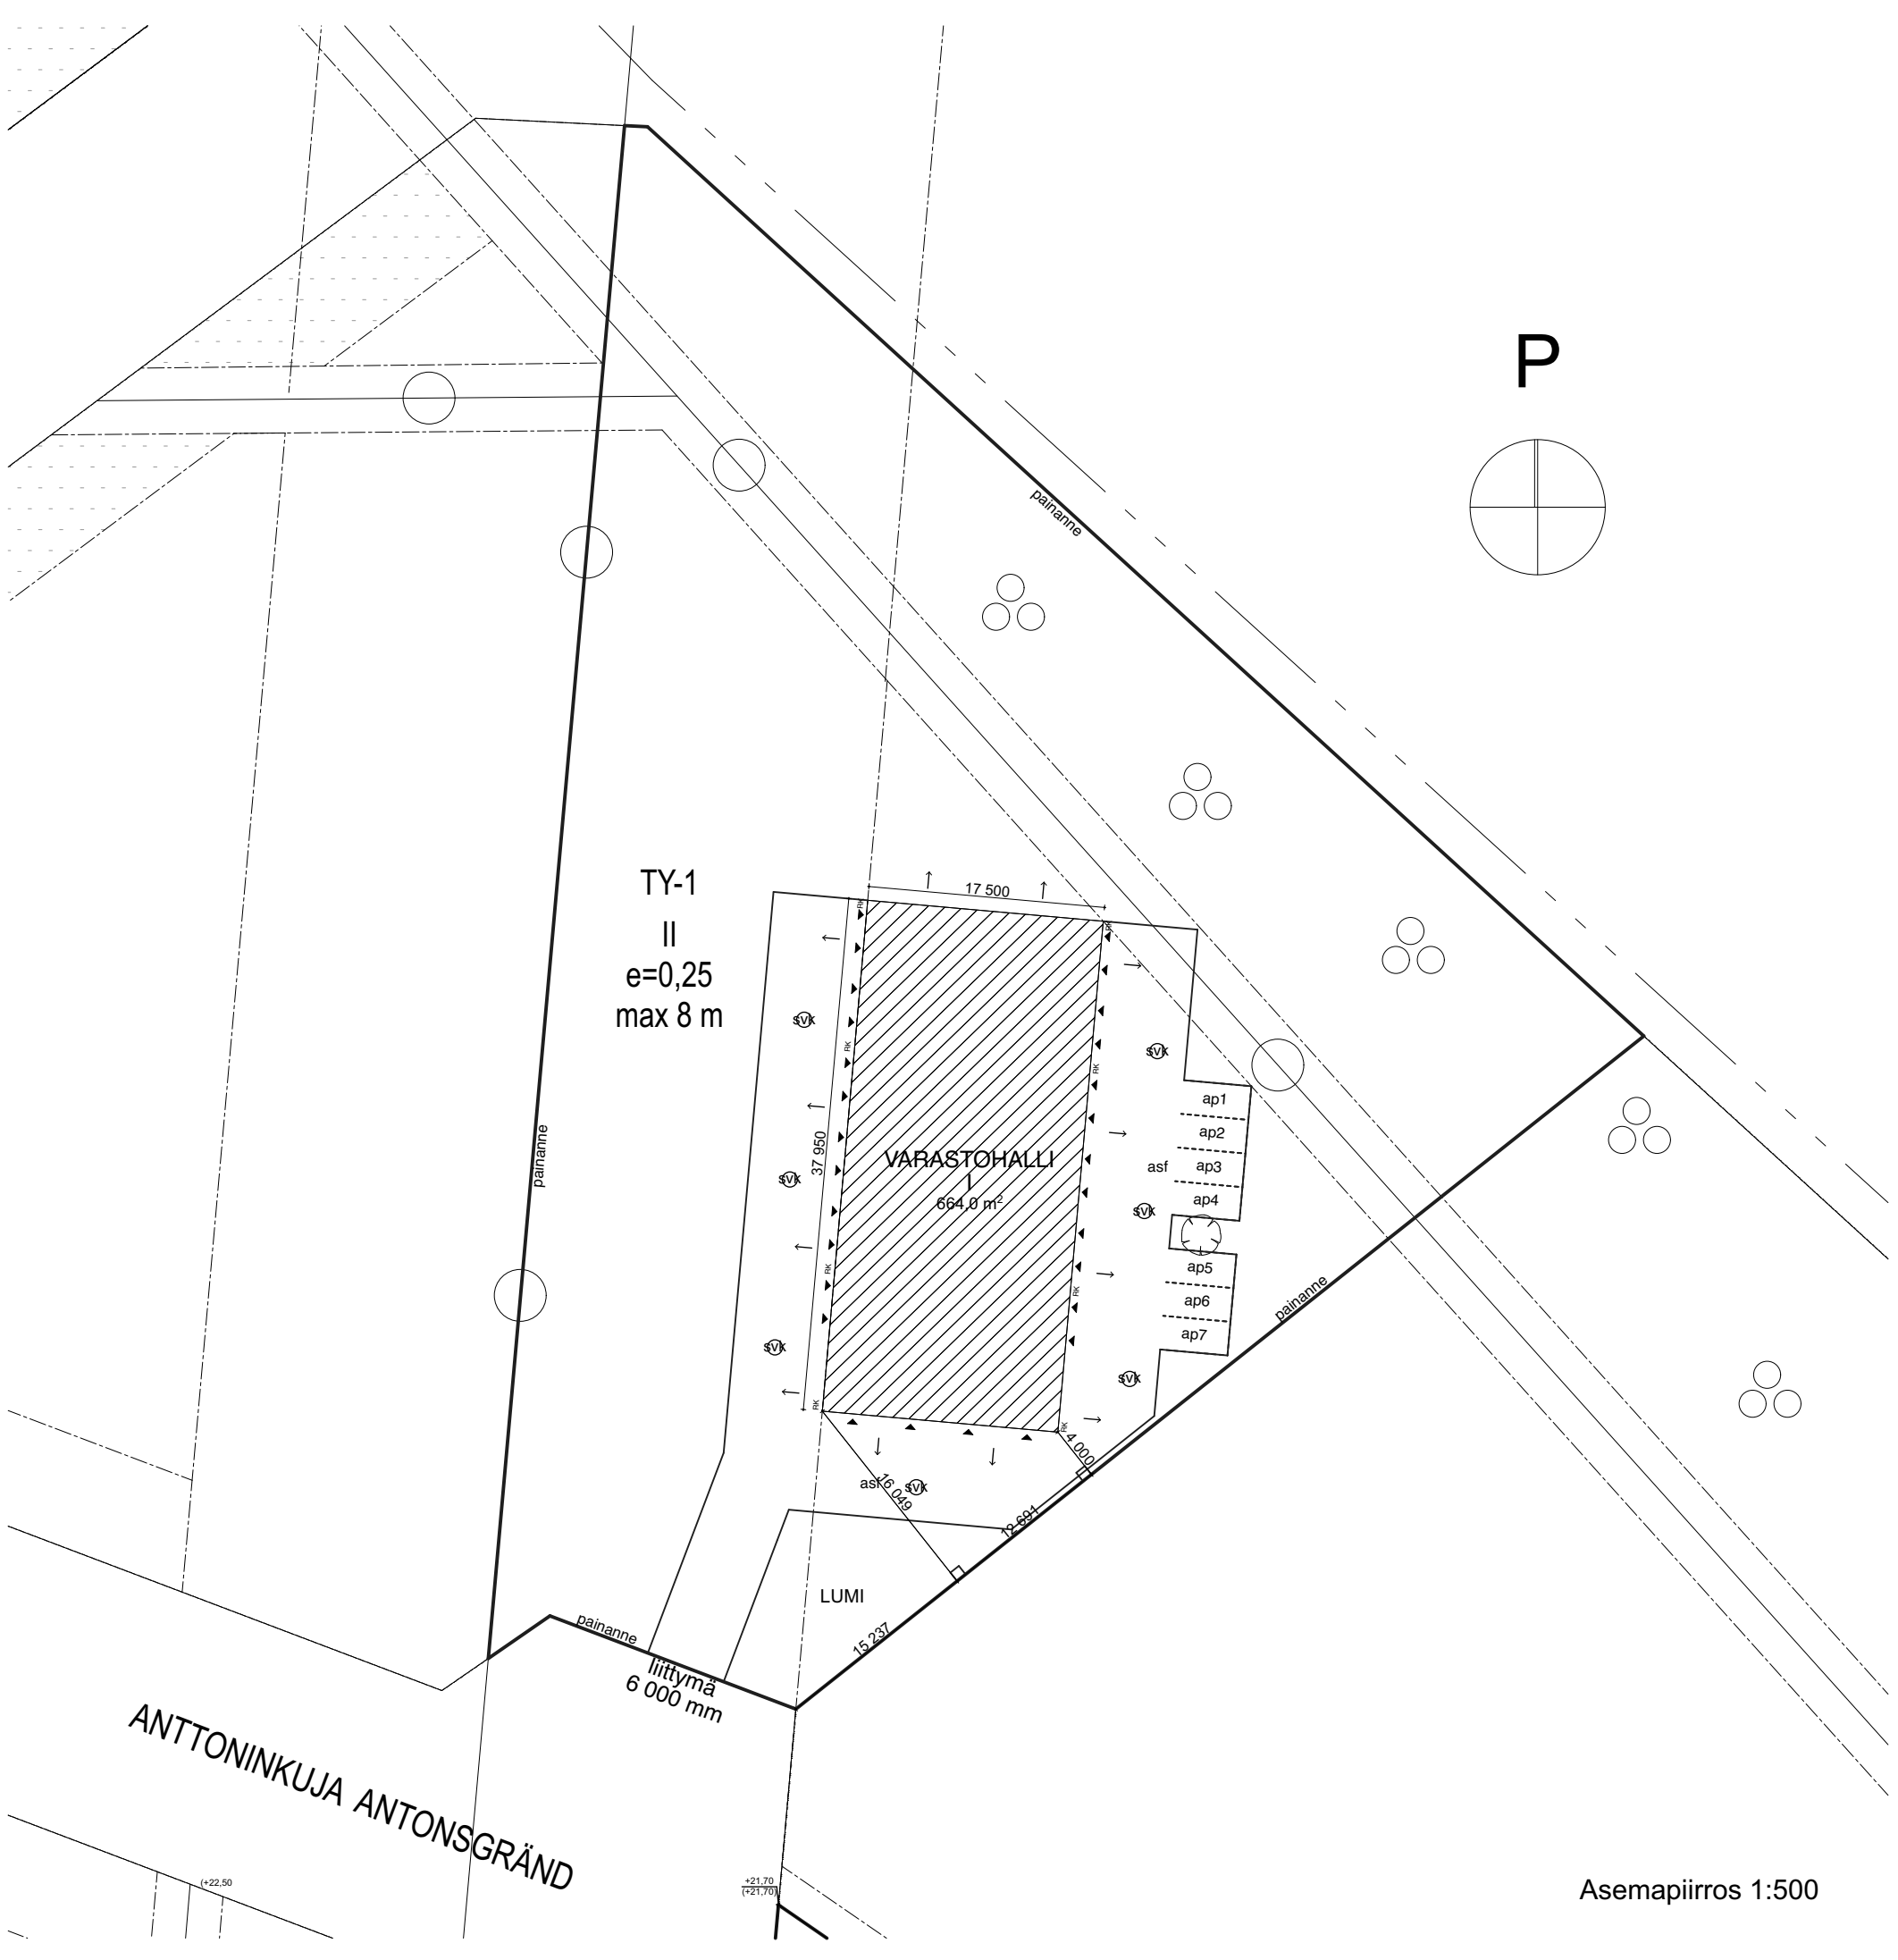

Yleistä rakennushankkeesta:

- Paloluokka P3
- Suojaustaso 1
- Palovaarallisuusluokka 1
- Palokuormaryhmä 600-1200 MJ/m²
- Lämmitysmuoto sähkö
- Rakennus liitetään kunnan vesi- ja viemäriverkkoon
- Korkeusasema tarkistettava aloituskokouksessa
- Vesikattovarusteet Ympäristöministeriön käyttöturvallisuusasetuksen (1007/2017) mukaan
- Paloturvallisuus Ympäristöministeriön asetuksen (848/2017) mukaan
- Maanpinta muotoillaan rakennuksen reunoilla rakennuksesta poispäin viettäväksi min 1:20 kallistuksella (nuolet)
- Kattovedet johdetaan rännikaivoihin
- Pihan pintavedet johdetaan tontin sadevesikaivoihin ja painanteisiin
- Hulevedet viivytetään omalla tontille, josta edelleen alueen hulevesiverkkoon

Rakennusoikeuslaskelma:

Tontin pinta-ala	5 317 m ²
Rakennusoikeus (e=0,25)	1 329 m ²
Rakennettava halli kerrosala 1.krs	664,0 m ²
Rakennusoikeutta jää	665,0 m ²

Autopaikkalaskelma:

Kaavassa:
1 ap / 100 m² = 7 ap
Toteutuu 7 ap