




TYYPPIPOIKKILEIKKAUS 1:100  
Raitiotie ja puurivit sivussa

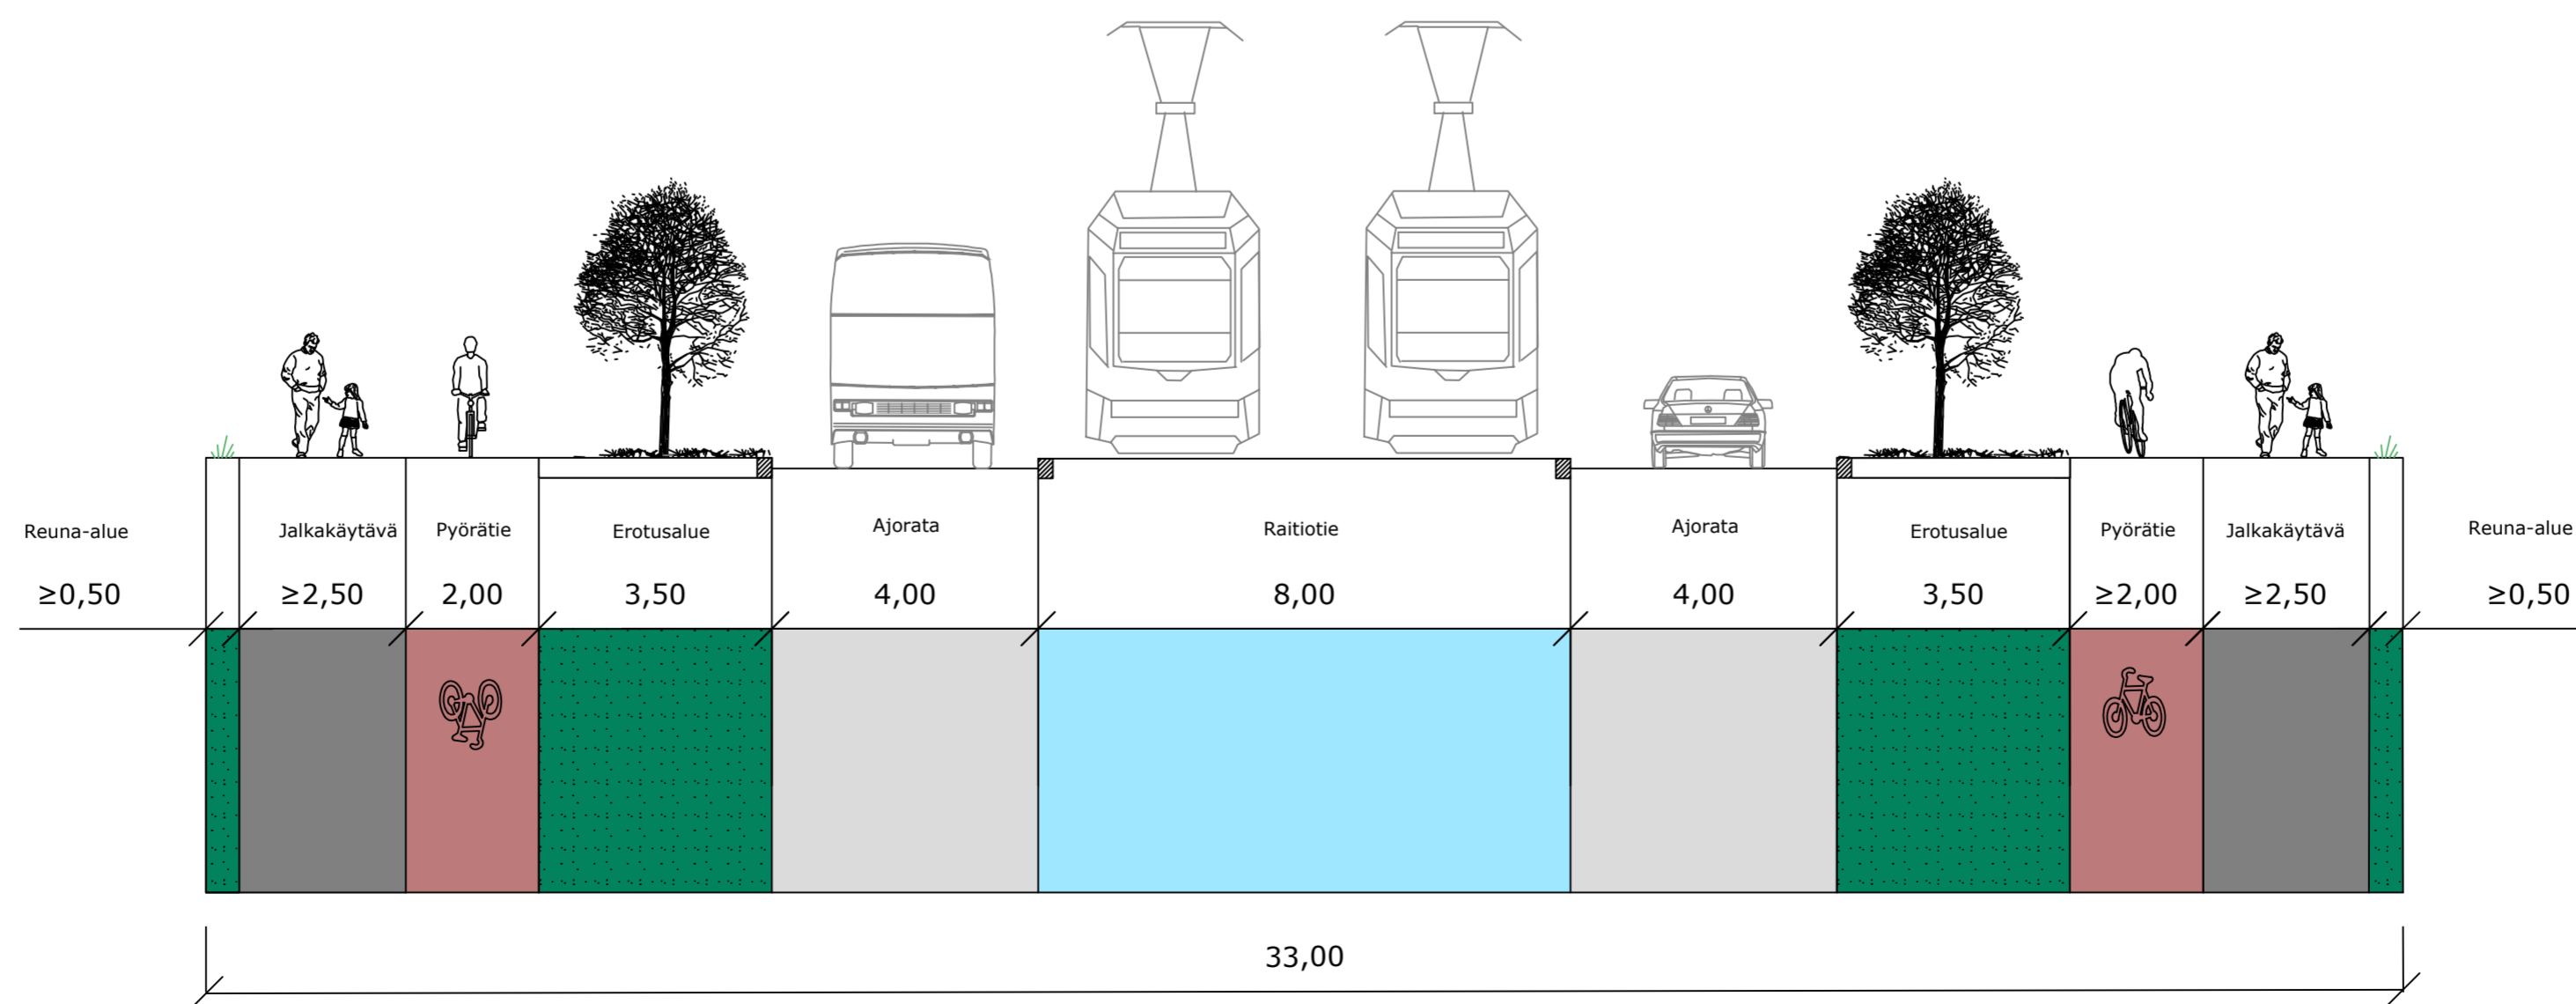

Nimi	Huuto	Pvm	Sivu	Selk.
<b>SÖDERKULLAN KAAVARUNKO</b>				
Pöytäkirja 2025				
<b>TYYPPIPOIKKILEIKKAUS</b>				
<b>RAMBOLL</b>		Ramboll P.O. Box 1000 02601 Espoo puh. 020 755 611 fax. 020 755 6201		
Pvm	28.10.2025	Siispi	J. Kukkola	Pvm
Tarkastus		Arkkitehti	J. Kukkola	Pvm
			Maastokuva	1:100
			Perustelu	01

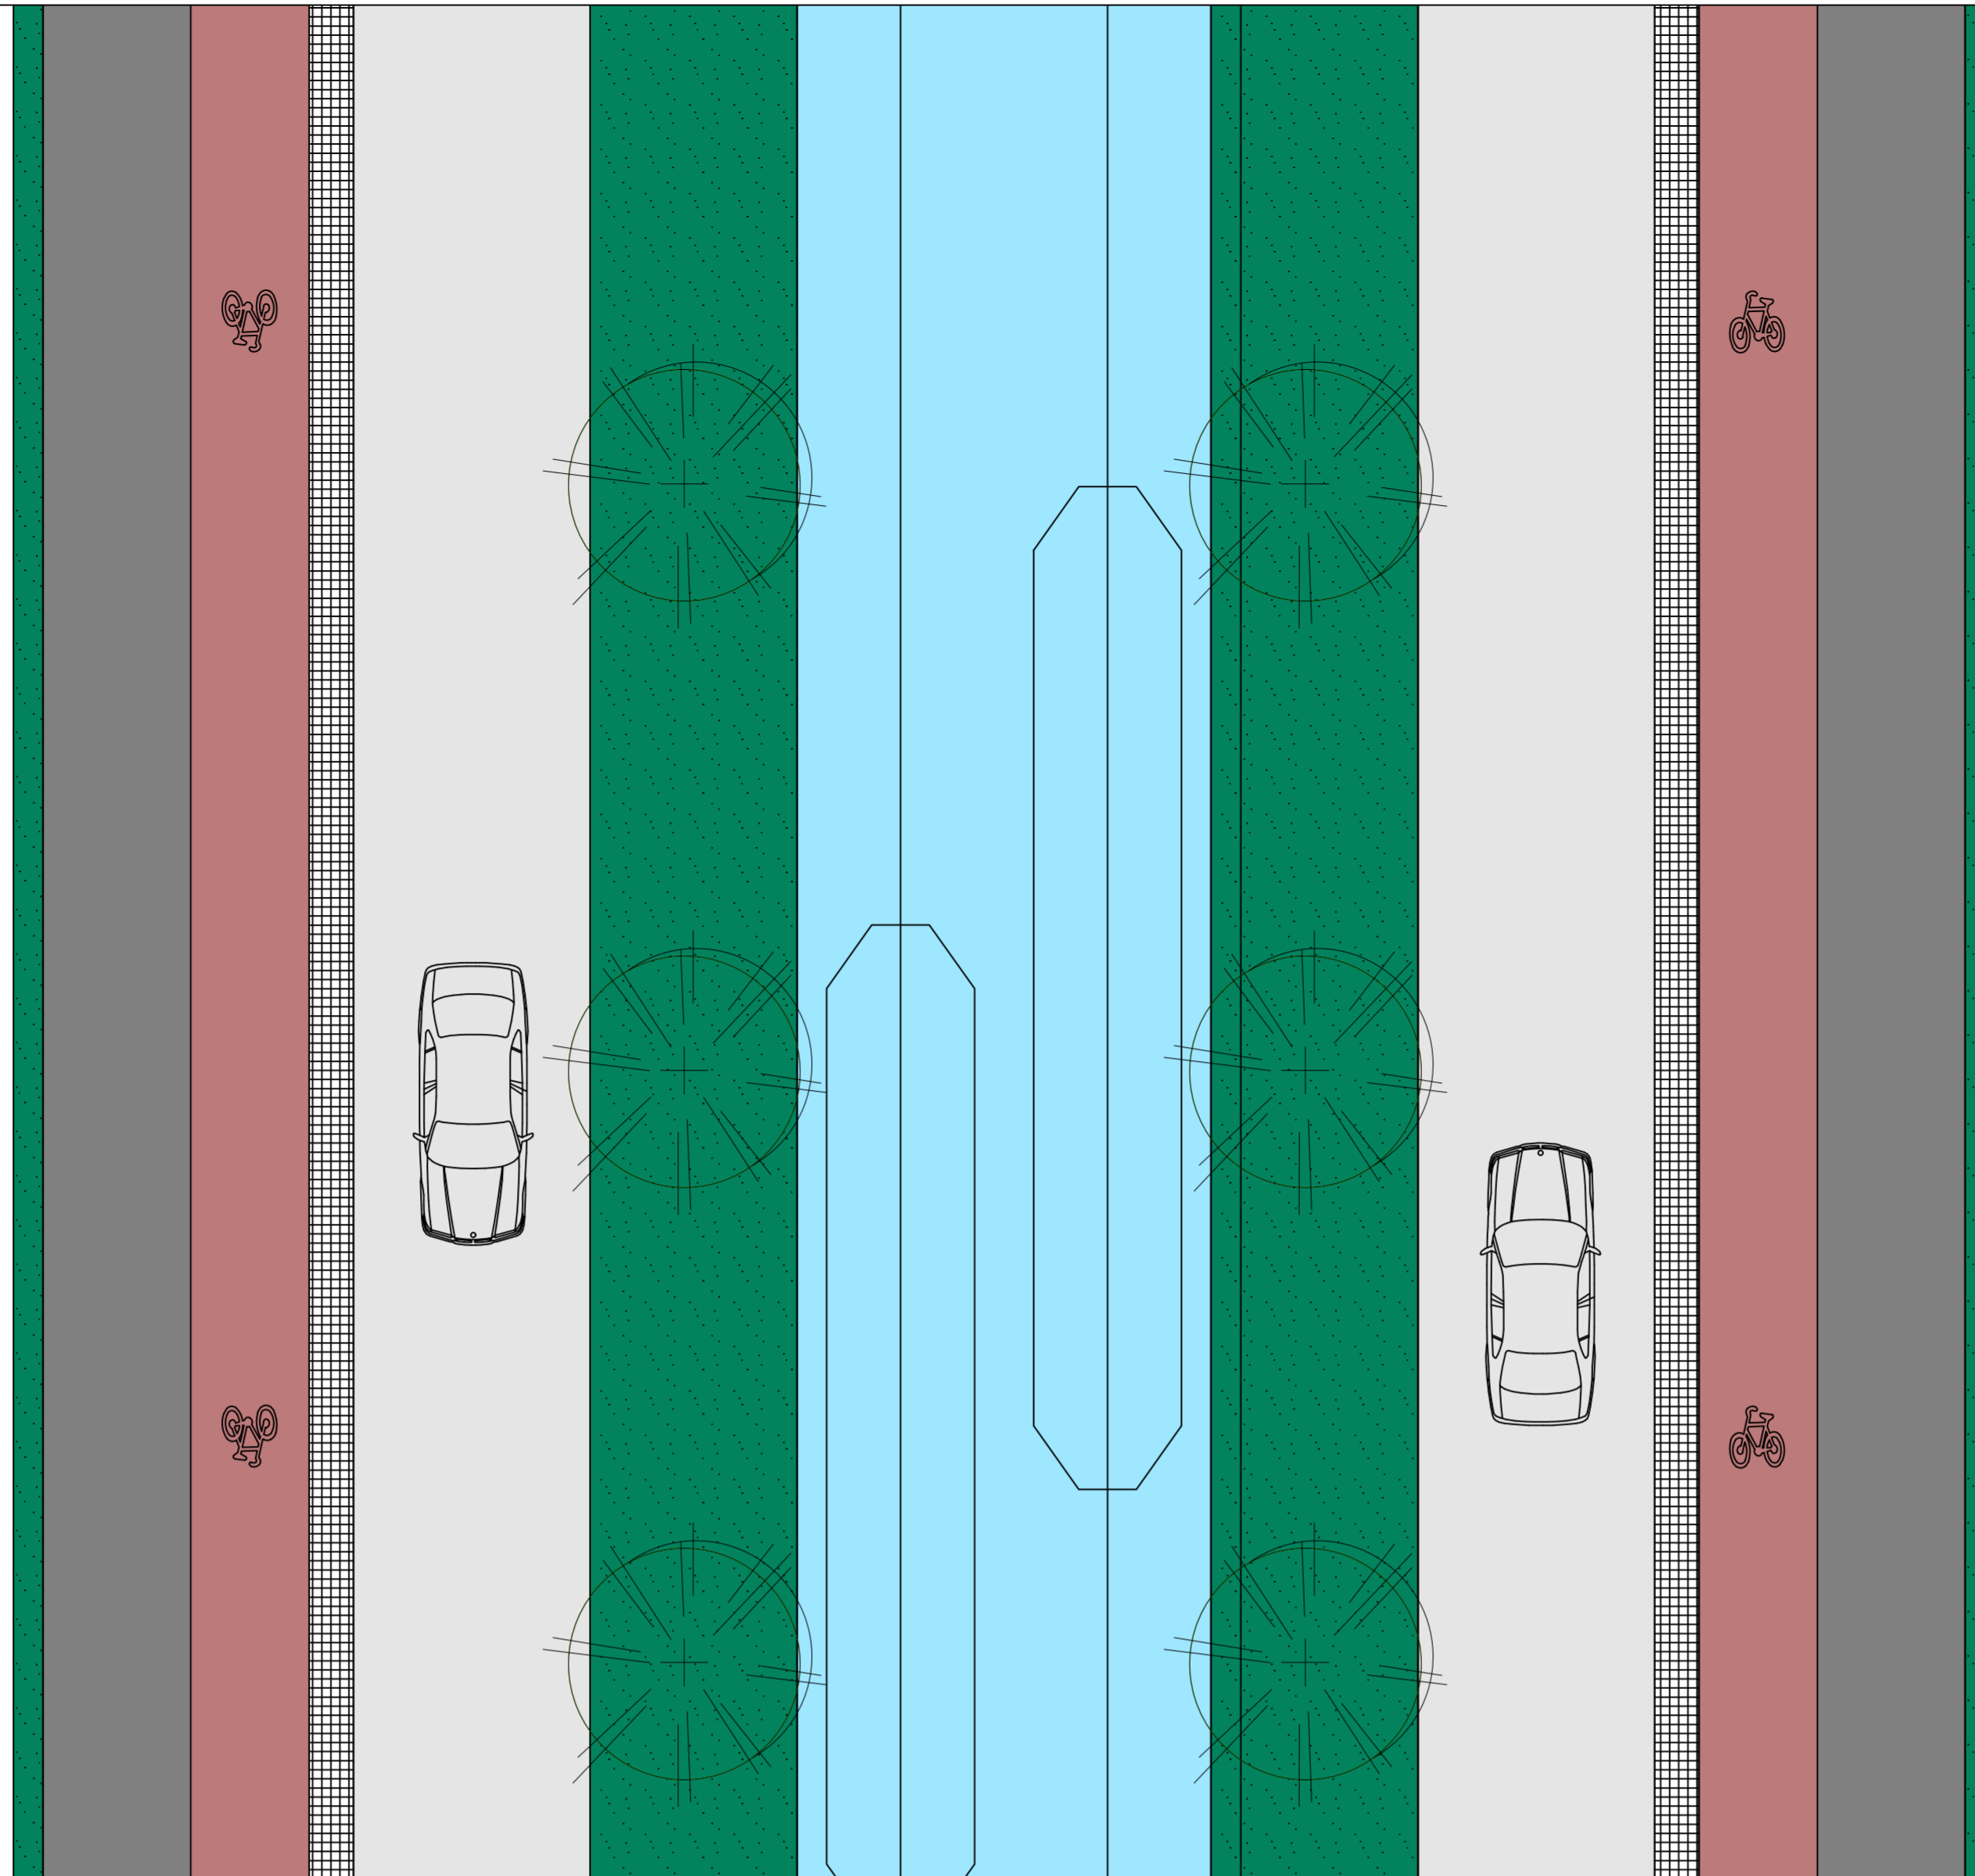


TYYPPIPOIKKILEIKKAUS 1:100  
Raitiotie ja puurivit keskellä

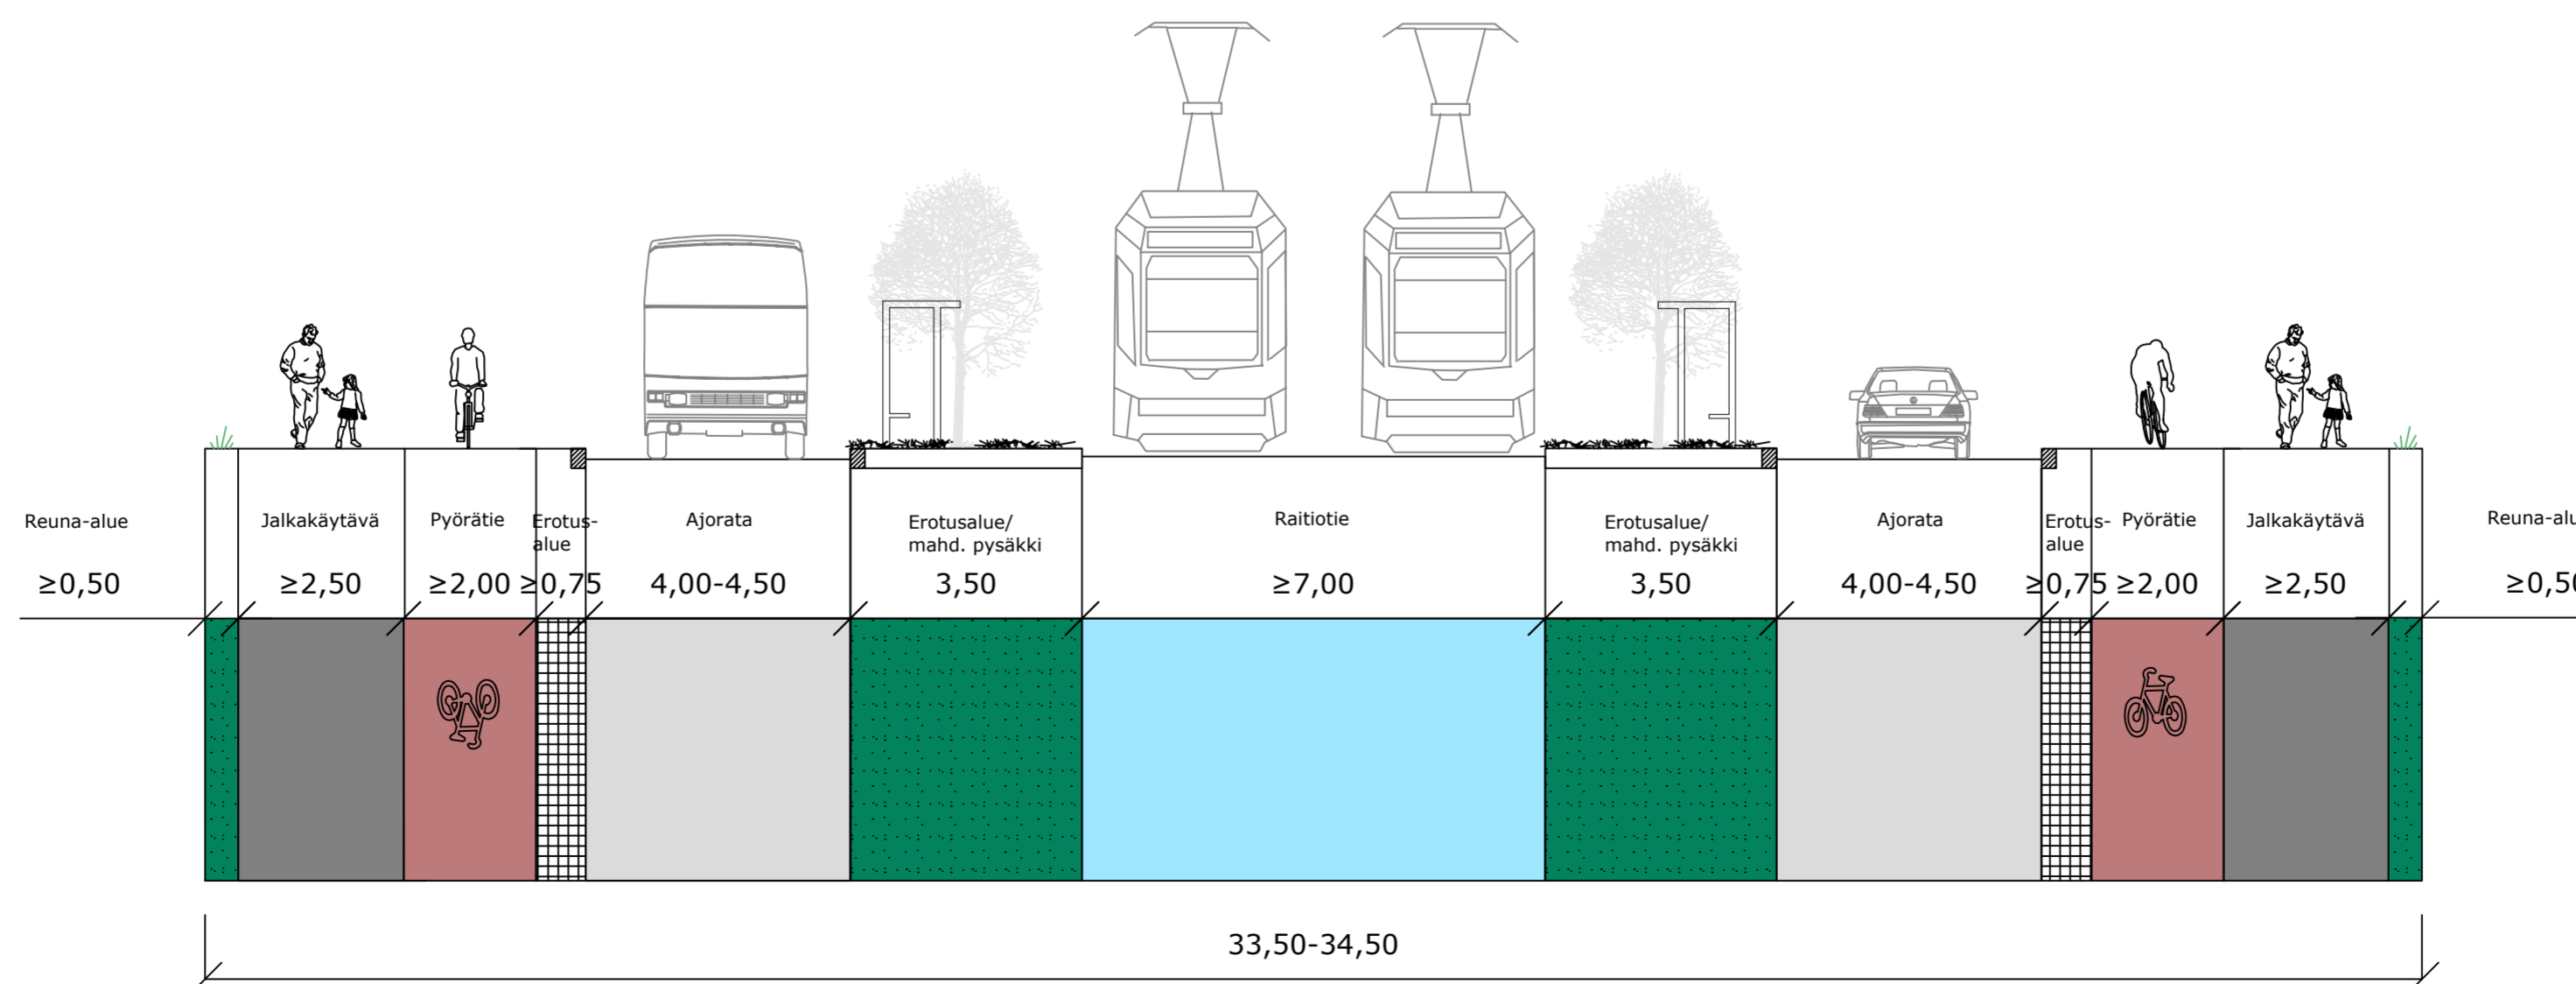

Nimi	Huuto	Pvm	Sivu	Yht.
<b>SÖDERKULLAN KAAVARUNKO</b>				
Pöytäkirja nro: TYYPPIPOIKKILEIKKAUS				
<b>RAMBOLL</b>				
Ramboll P.O. Box 1000 02001 Espoo puh. 020 755 611 fax. 020 755 6201				
Pvm	Siis.	Pvm		
28.10.2025	J. Kukkola			
Tuottaja	Yhteistyökumppani	Yhteistyökumppani	Yhteistyökumppani	Yhteistyökumppani
			1:100	02



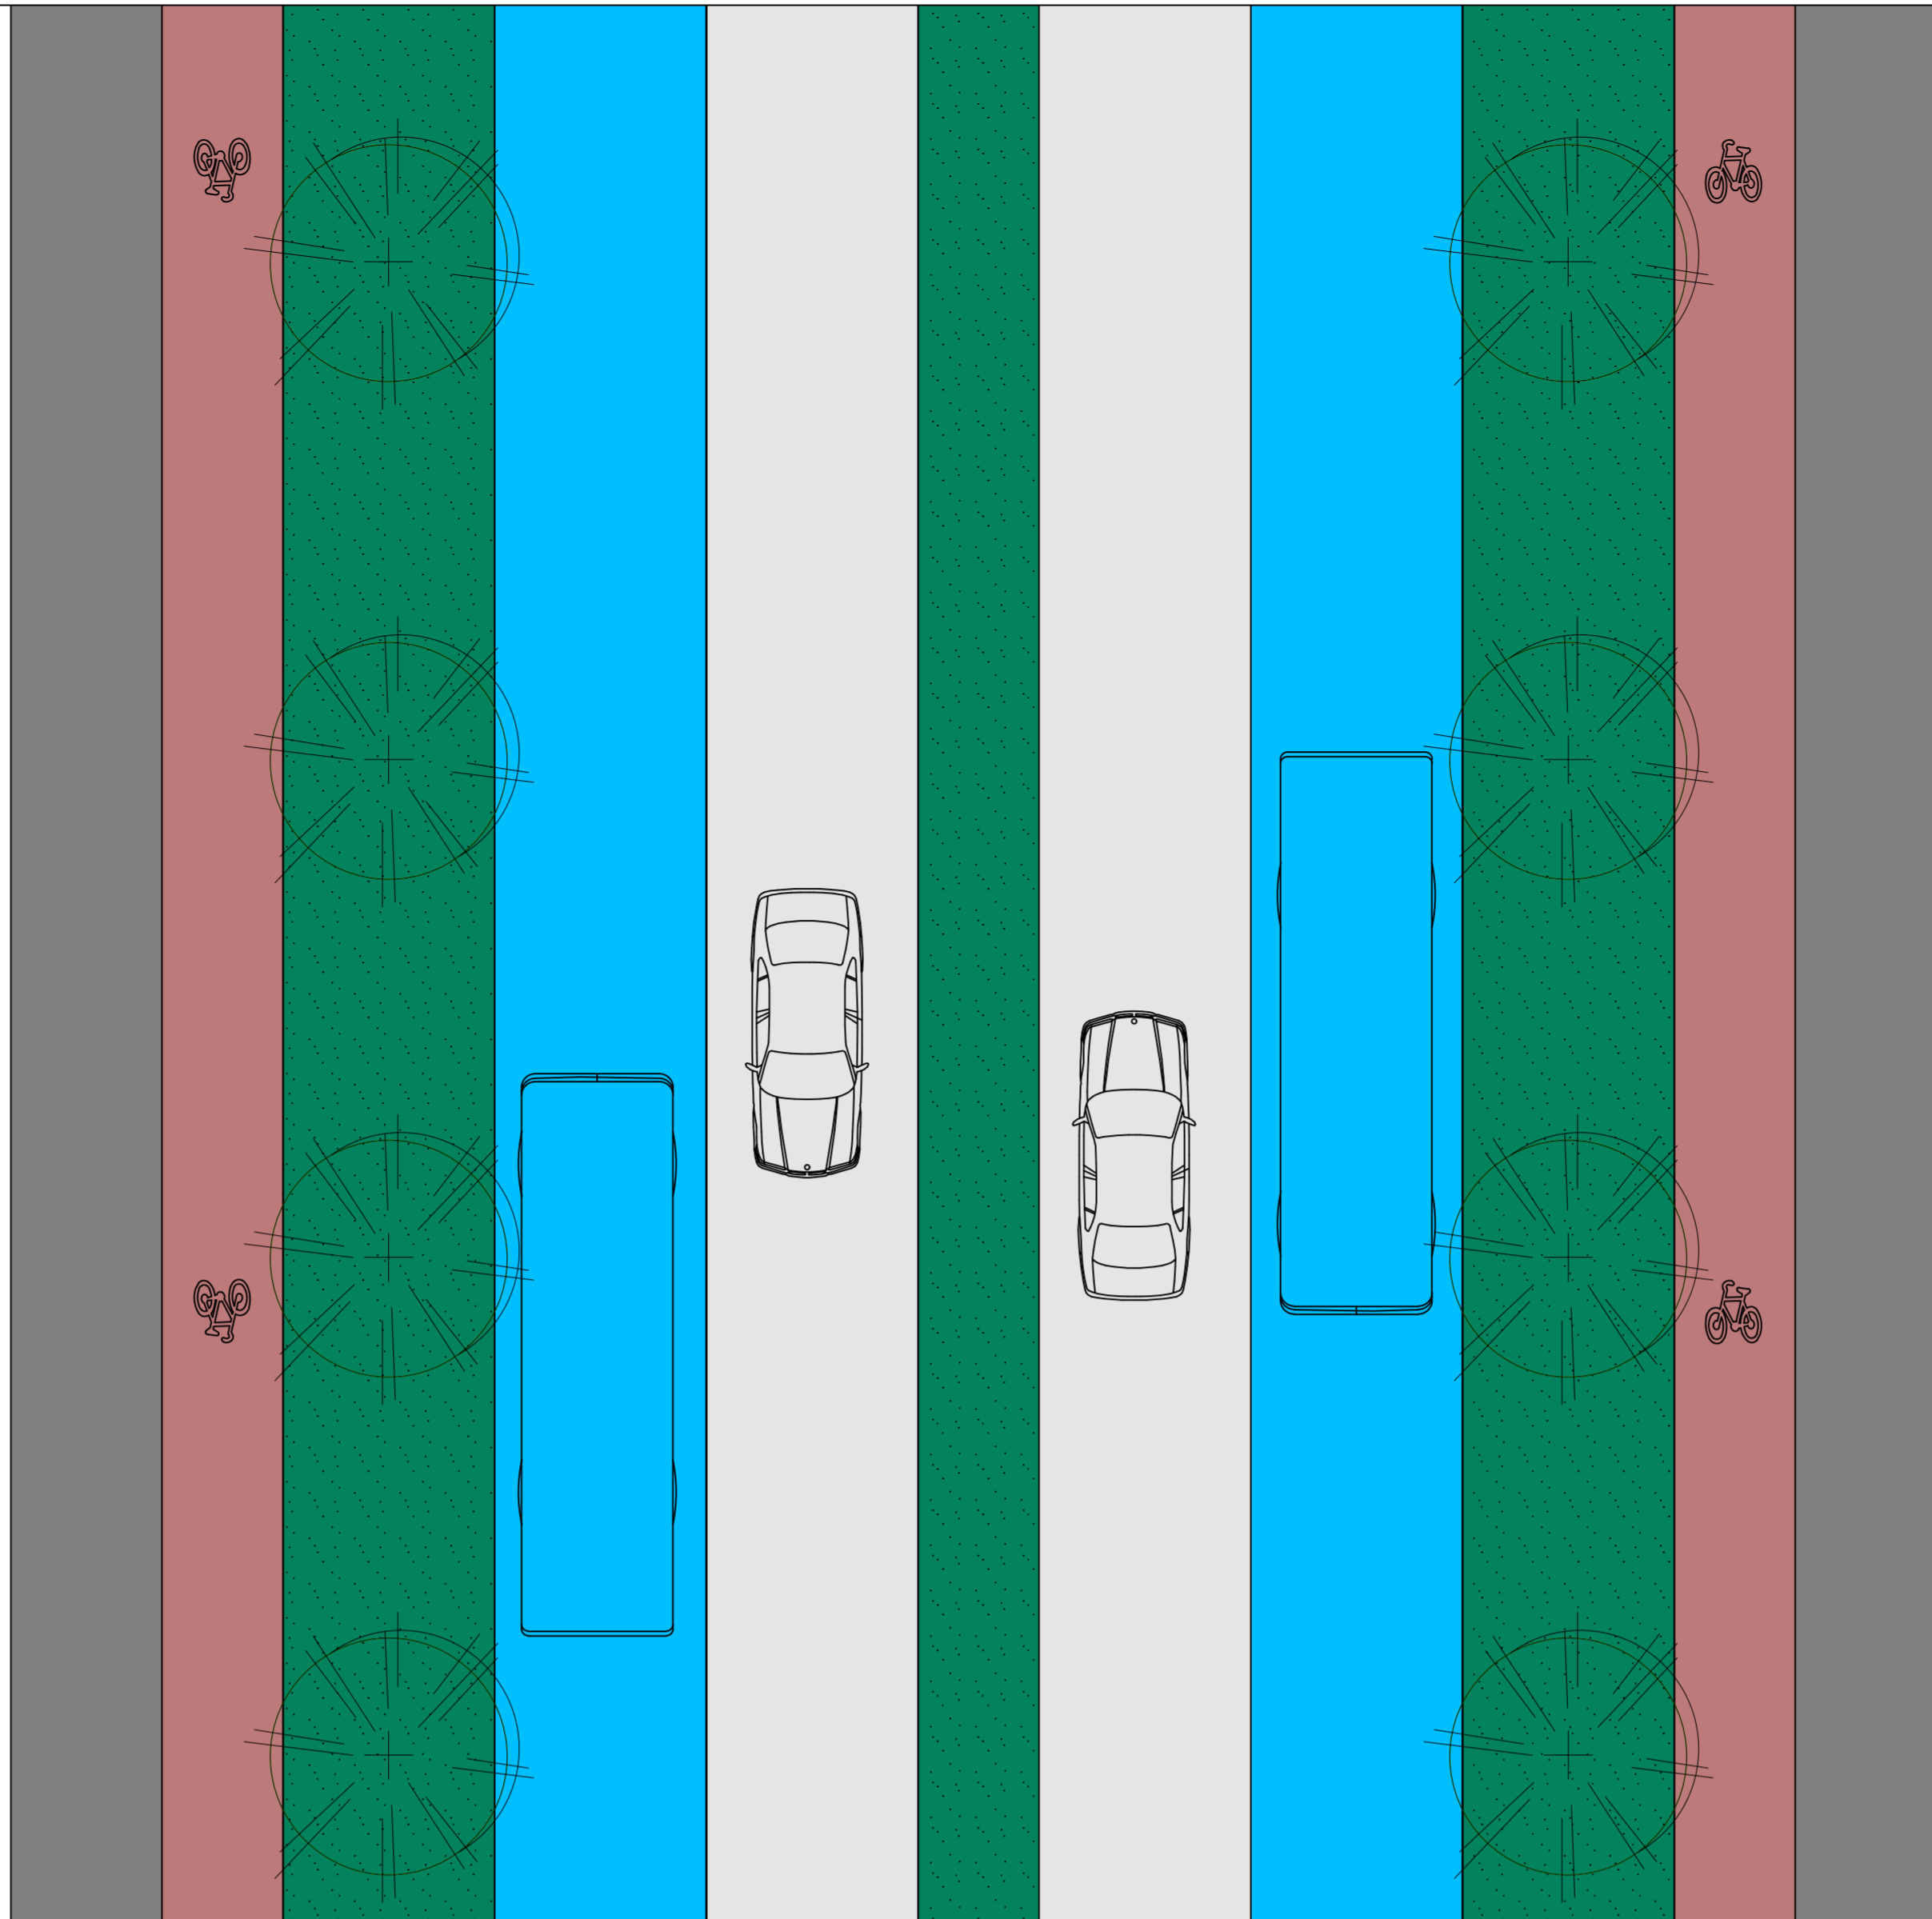

### TYYPPIPOIKKILEIKKAUS 1:100 Joukkoliikennekaistat

