
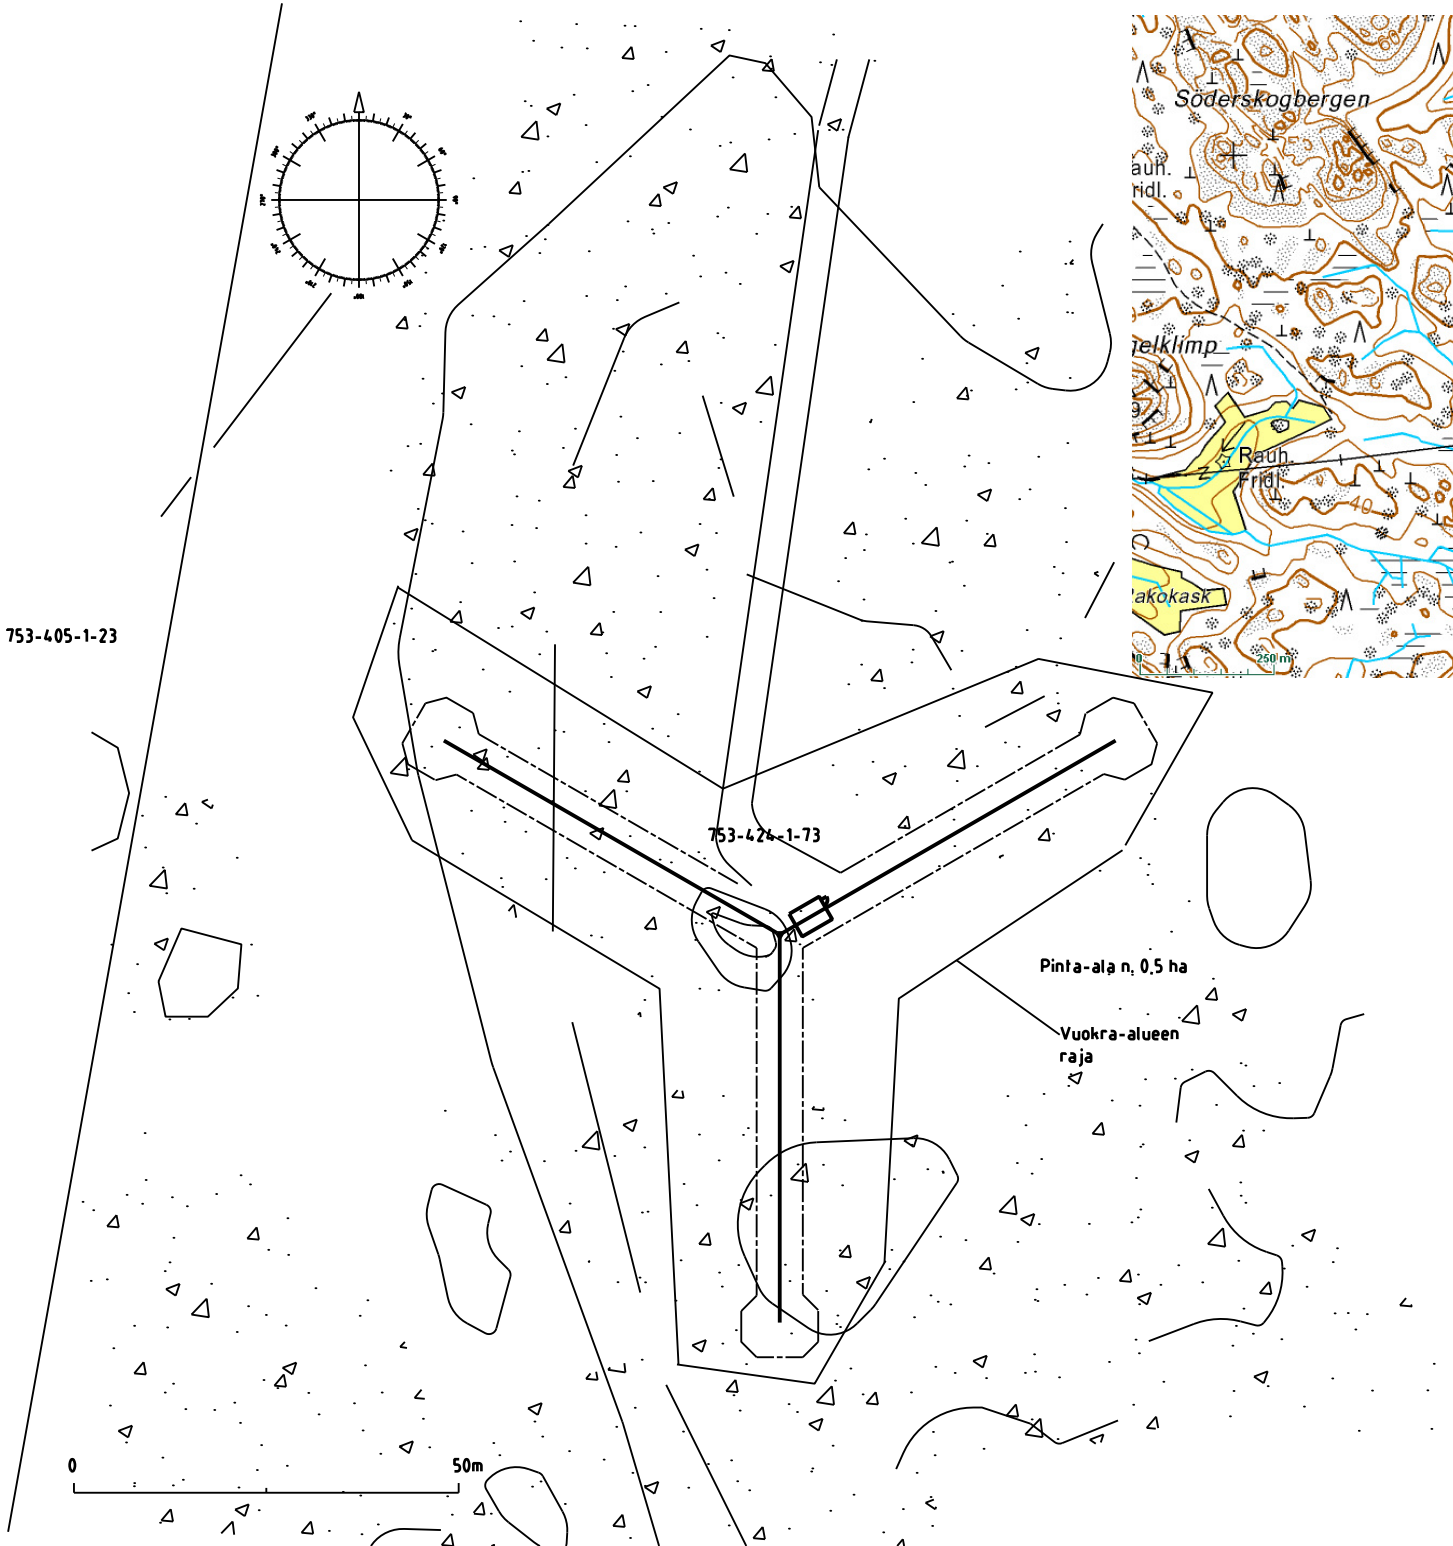


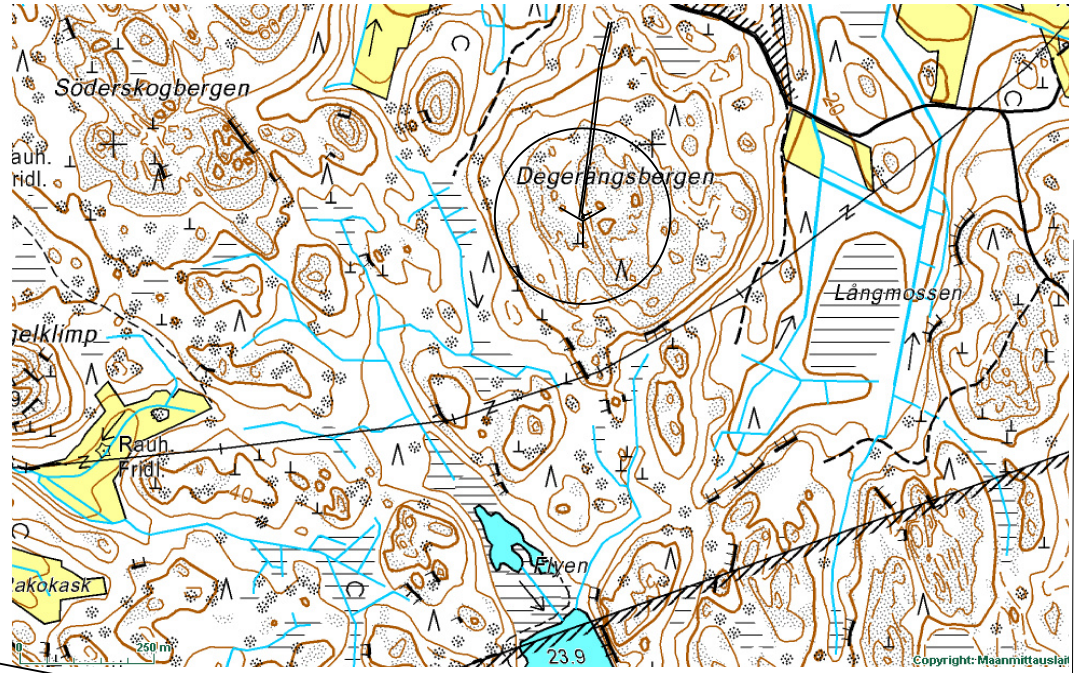

K.OSA/KYLÄ NORRKULLA	KORTTELI/TILA BISAÄNG	TONTTI/RNo 1:73	
RAKENNUSTOIMENPIDE ANTENNIMASTO JA LAITETILA		PIIRUSTUSLAJI PÄÄPIIRUSTUS	JUOKS.No
RAKENNUSKOHTEEN NIMI JA OSOITE ALILÄHETINASEMA SIPOO		PIIRUSTUKSEN SISÄLTÖ ASEMAPIIRUSTUS	MITTAKAAVAT 1:500
DIGITA TOWERS OY PL135 00521 HELSINKI PUH. 0204 11 711		SUUN.ALA ARK	TYÖ No / PIIR.No / MUUTOS
		PÄIVÄYS	YHT.HENK.