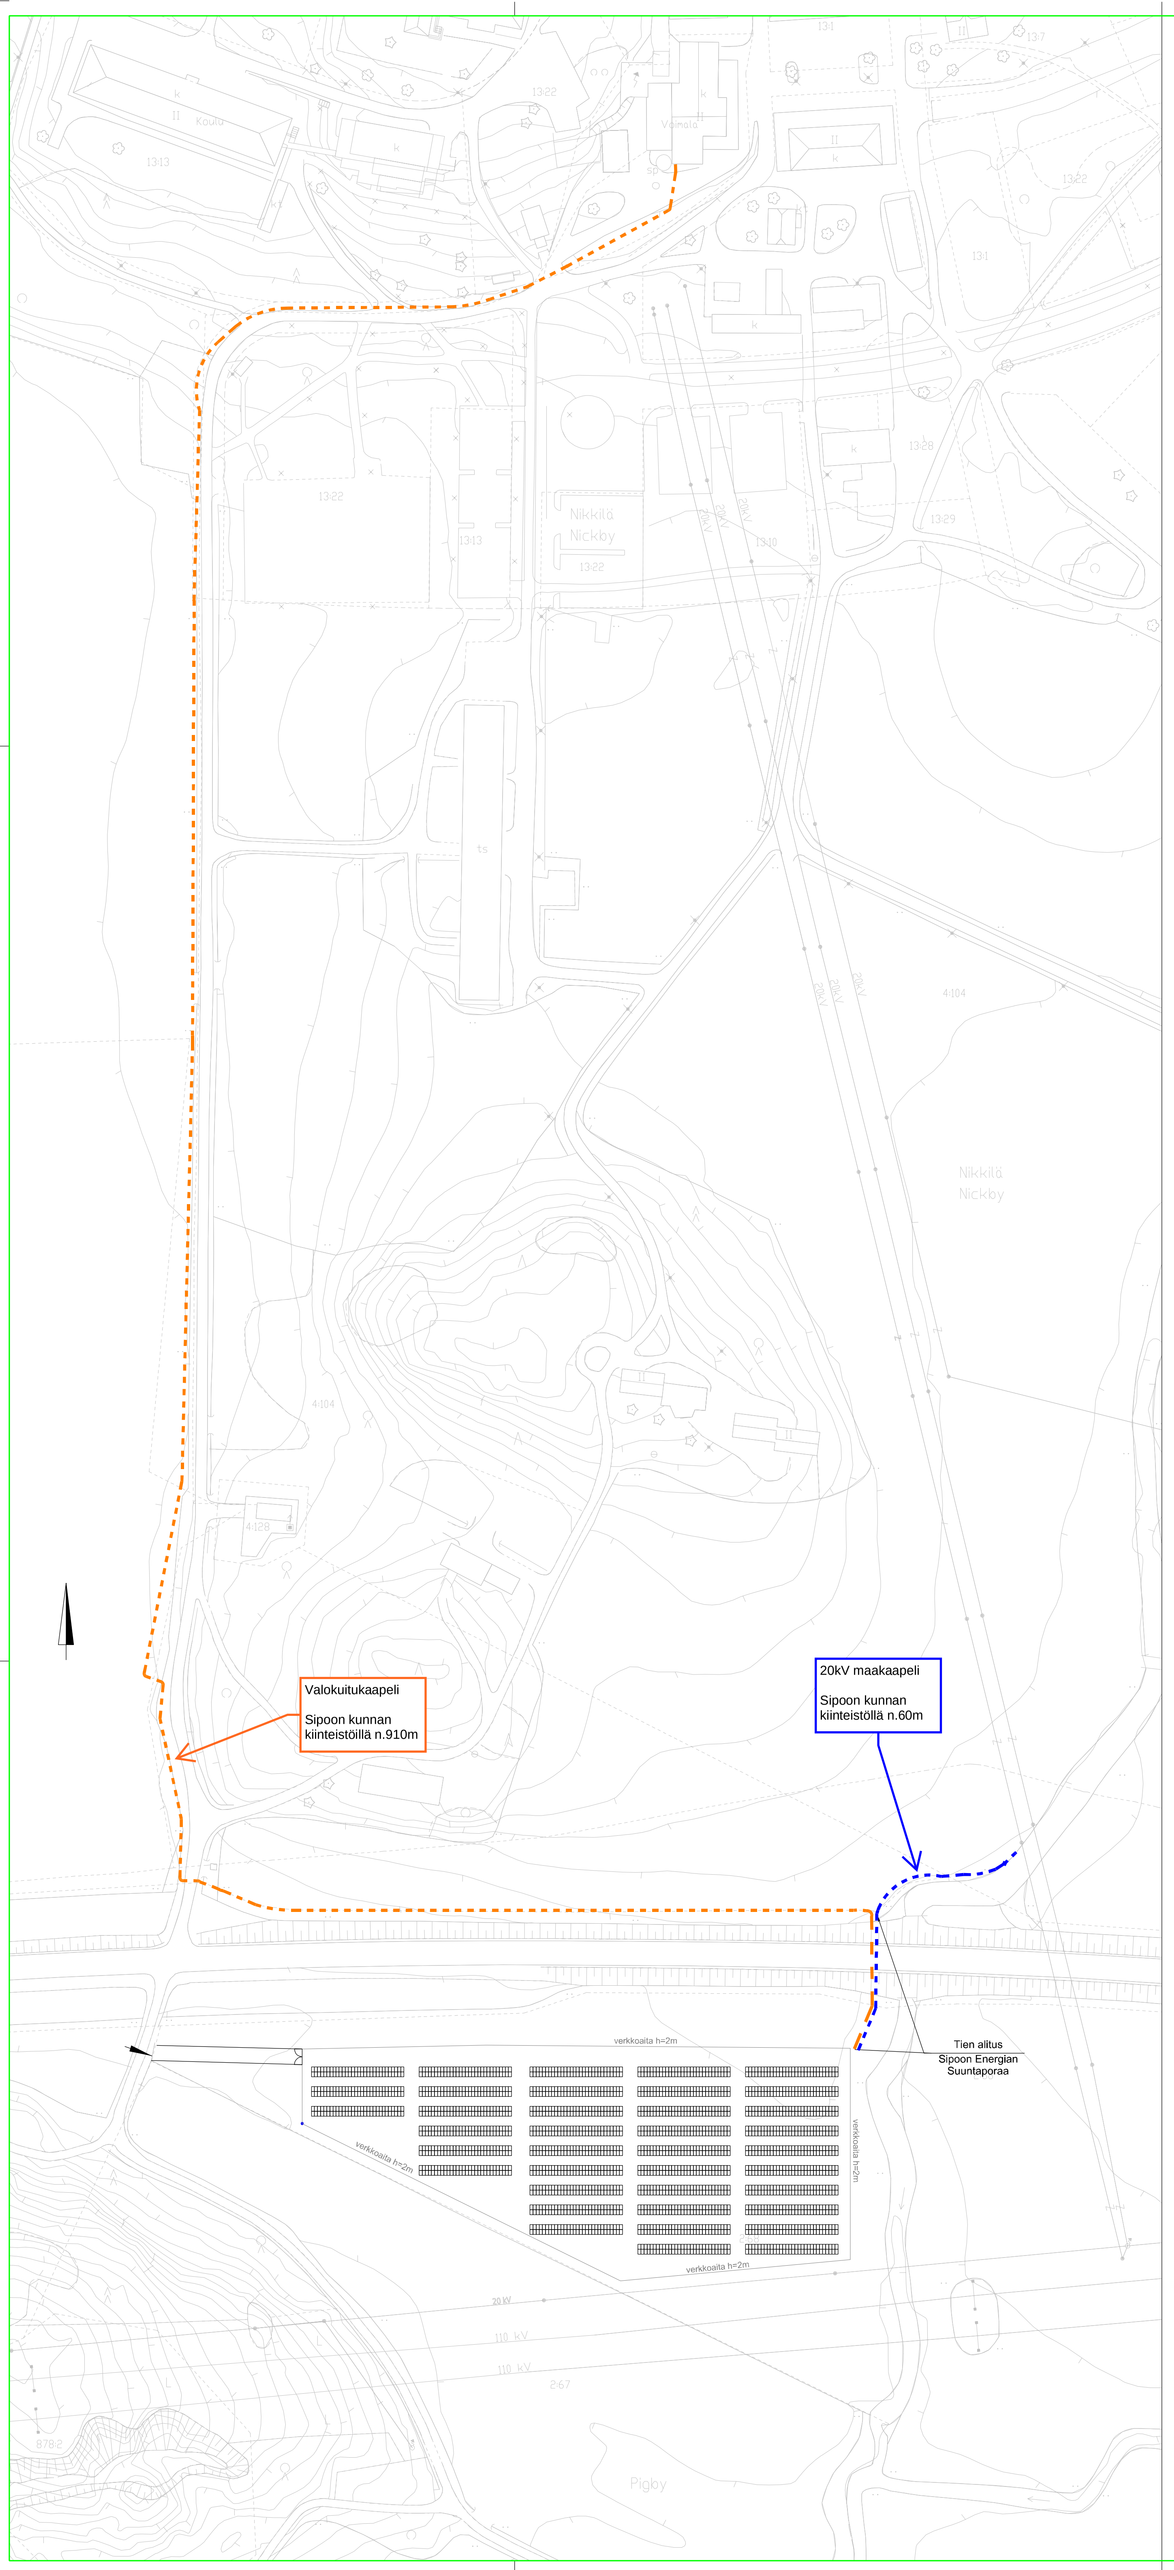

Uusi valokultukaapeli
Uusi 20kV maakaapeli

Tunn.	Lukum.	Muutos	Nimim.	Pvm

KERAVAN energia
PL37, 04210 Kerava
Tervahaudankatu 6, 04200 Kerava
puh. (09) 5849550
www.keravanenergia.fi

Viranomaismerkintöjä

Rakennustoimenpide: UUDISRAKENNE

Piirustuslaji

Kohde:
753-427-2-68
Aurinkovoimala
Hautamäki
04130 Sipoo

Suunnittelija

Hyväksyjä

Tallennus: L:\verkko\verkonsuunnittelu\suunnittelu...

Piirustus	Mittakaava	Työnohjaus id	Lehti	Piirustusnumero	Rev.
Kaivureitit	1:1000		1/1		

Tulostus pvm. 9.1.2025