


Uusi Kappelintie 1 0,4kV

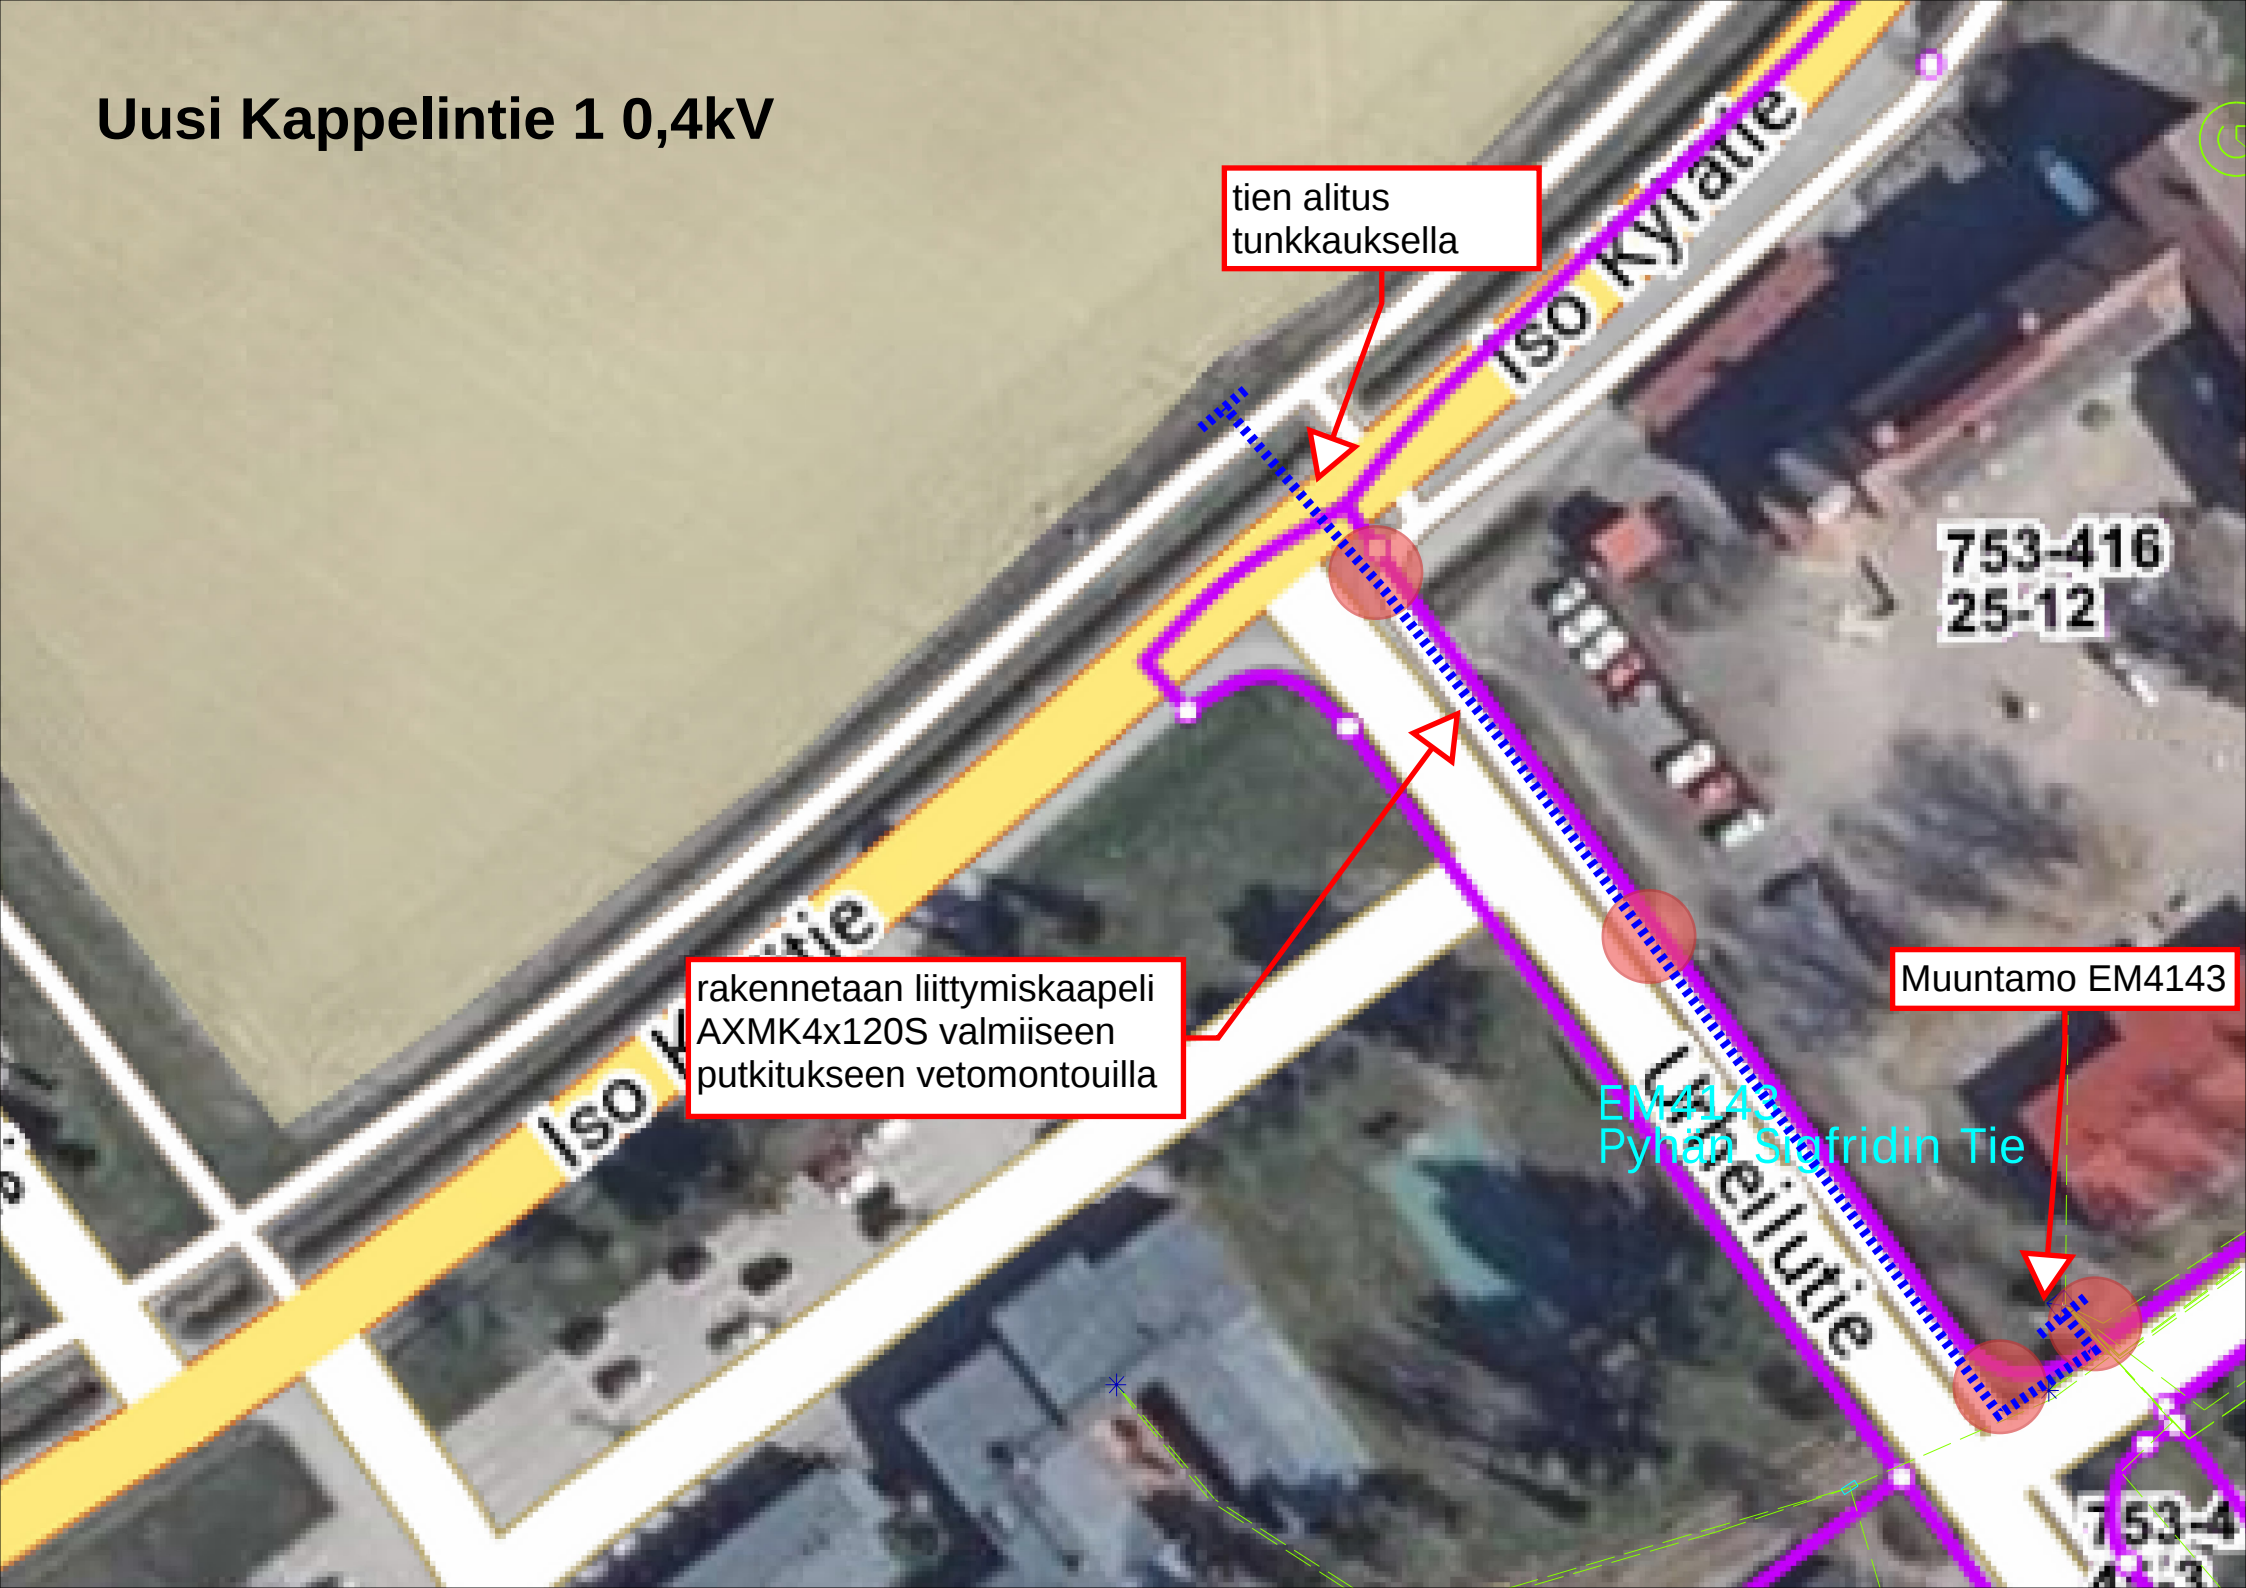

tien alitus
tunkkauksella

rakennetaan liittymiskaapeli
AXMK4x120S valmiiseen
putkitukseen vetomontouilla

Muuntamo EM4143

EM4143
Pyhänsigfridin Tie